


PAVILÓN "A"  
PÔDORÝS 3.POSCHODIA M=1:100

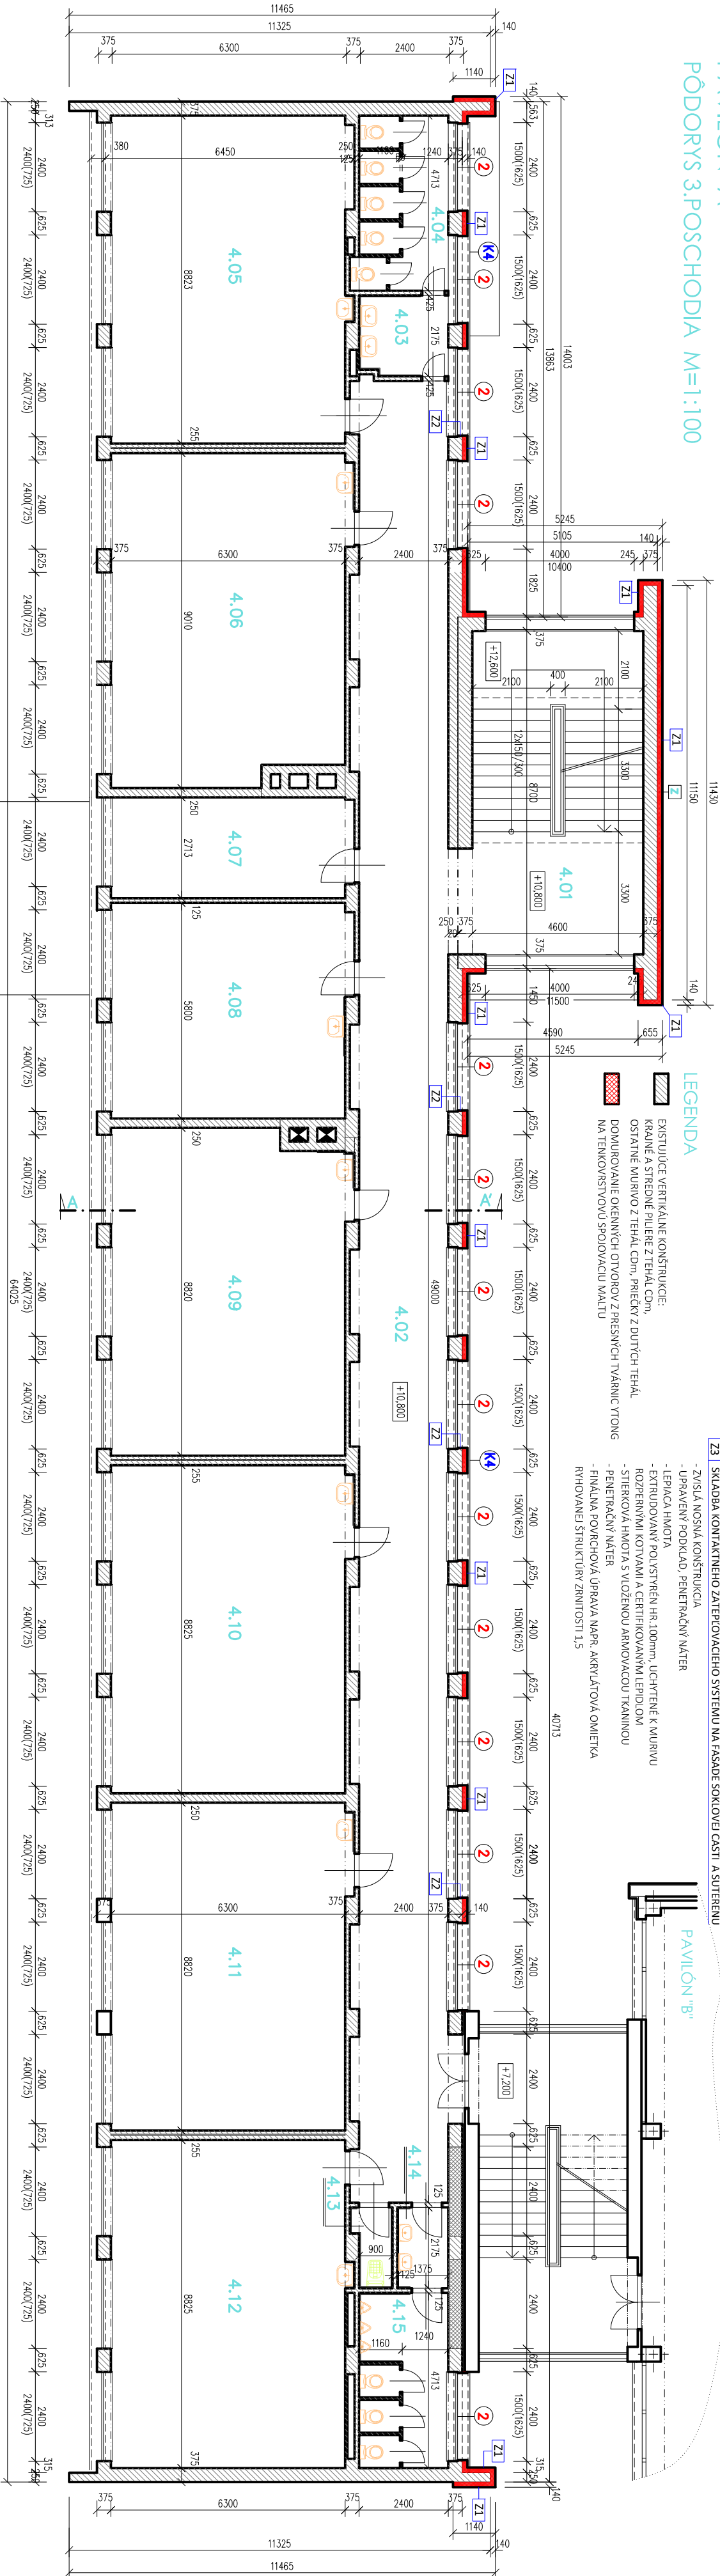

- Z1 SKLADBA KONTAKTNÉHO ZATEPLOVACIEHO SYSTÉMU NA FASÁDE - NAR. SYSTÉM BASF**
- ZVISLÁ NOSNÁ KONŠTRUKCIA
  - UPRÁVENÝ PODKLAD, PENETRAČNÝ NÁTER
  - LEPIACA HMOTA
  - UCHYTENIE K MURŮVU ROZPERNÝMI KOTVAMI A CERTIFIKOVANÝM LEPIDLOM
  - STIERKOVÁ HMOTA S VLOŽENOU ARMÁVAČOU TKANINOU
  - PENETRAČNÝ NÁTER
  - FINÁLNA POVRCHOVÁ ÚPRAVA NAR. AKRYLÁTOVÁ OMIETKA RHOVANE/ ŠTRUKTÚRY ZRNITOSTI 1,5

- Z2 SKLADBA KONTAKTNÉHO ZATEPLOVACIEHO SYSTÉMU NA OSTEINÁCH - NAR. SYSTÉM BASF**
- ZVISLÁ NOSNÁ KONŠTRUKCIA
  - UPRÁVENÝ PODKLAD, PENETRAČNÝ NÁTER
  - LEPIACA HMOTA
  - UCHYTENIE K MURŮVU ROZPERNÝMI KOTVAMI A CERTIFIKOVANÝM LEPIDLOM
  - STIERKOVÁ HMOTA S VLOŽENOU ARMÁVAČOU TKANINOU
  - PENETRAČNÝ NÁTER
  - FINÁLNA POVRCHOVÁ ÚPRAVA NAR. AKRYLÁTOVÁ OMIETKA RHOVANE/ ŠTRUKTÚRY ZRNITOSTI 1,5

č.m.	názov miestn.	m2	podlaha	poznámka
4.01	SCHODISIE	40,02	TERAZO	
4.02	CHODBA	128,17	KERAM. DLAŽBA	keramický obklad
4.03	PREDSEN	5,36	KERAM. DLAŽBA	89 m2 keramický obklad do m=2,4m
4.04	WC DEČKAJA	12,14	KERAM. DLAŽBA	obklad do m=2,4m
4.05	ÚČERNÁ	56,64	VL.SKY	pri umývadle keramický obklad do m=1,8m
4.06	ÚČERNÁ	56,64	VL.SKY	keramický obklad
4.07	KABINET	18,01	VL.SKY	pri umývadle keramický obklad do m=1,8m
4.08	KABINET	37,76	VL.SKY	

č.m.	názov miestn.	m2	podlaha	poznámka
4.09	ÚČERNÁ	56,01	VL.SKY	pri umývadle keramický obklad do m=1,8m
4.10	KABINET	57,24	VL.SKY	pri umývadle keramický obklad do m=1,8m
4.11	ÚČERNÁ	57,21	VL.SKY	keramický obklad do m=2,4m
4.12	ÚČERNÁ	56,67	VL.SKY	keramický obklad do m=2,4m
4.13	SKLAD ÚPRAVŮVÁKY	2,13	KERAM. DLAŽBA	keramický obklad
4.14	PREDSEN	2,99	KERAM. DLAŽBA	keramický obklad
4.15	WC CHLAPCO	11,89	KERAM. DLAŽBA	89 m2 keramický obklad

AUTOR PROJEKTU	Ing. Peter Travníček, Kinga Mihálová	
ZODP. PROJEKTANT	Ing. Peter Travníček	
VYPRACOVÁVAL	Kinga Mihálová, Ing. Peter Travníček	
NÁZOV:	ZNÍŽENIE ENERGETICKEJ NÁROČNOSTI	DATUM 07/2017
BUDOV SOŠOAS, KOMÁRNO		STUPEN DSP
OBIEKT: SO-4 PAVILION A - SEVERNÁ FASÁDA		FORMÁT 444
OBŠAH:	PÔDORÝS 3. POSCHODIA	ČÍSLO KRESKY 90417
		ČÍSLO KRESKY 45