


PÔDORYS 1.NP - SKUTKOVÝ STAV

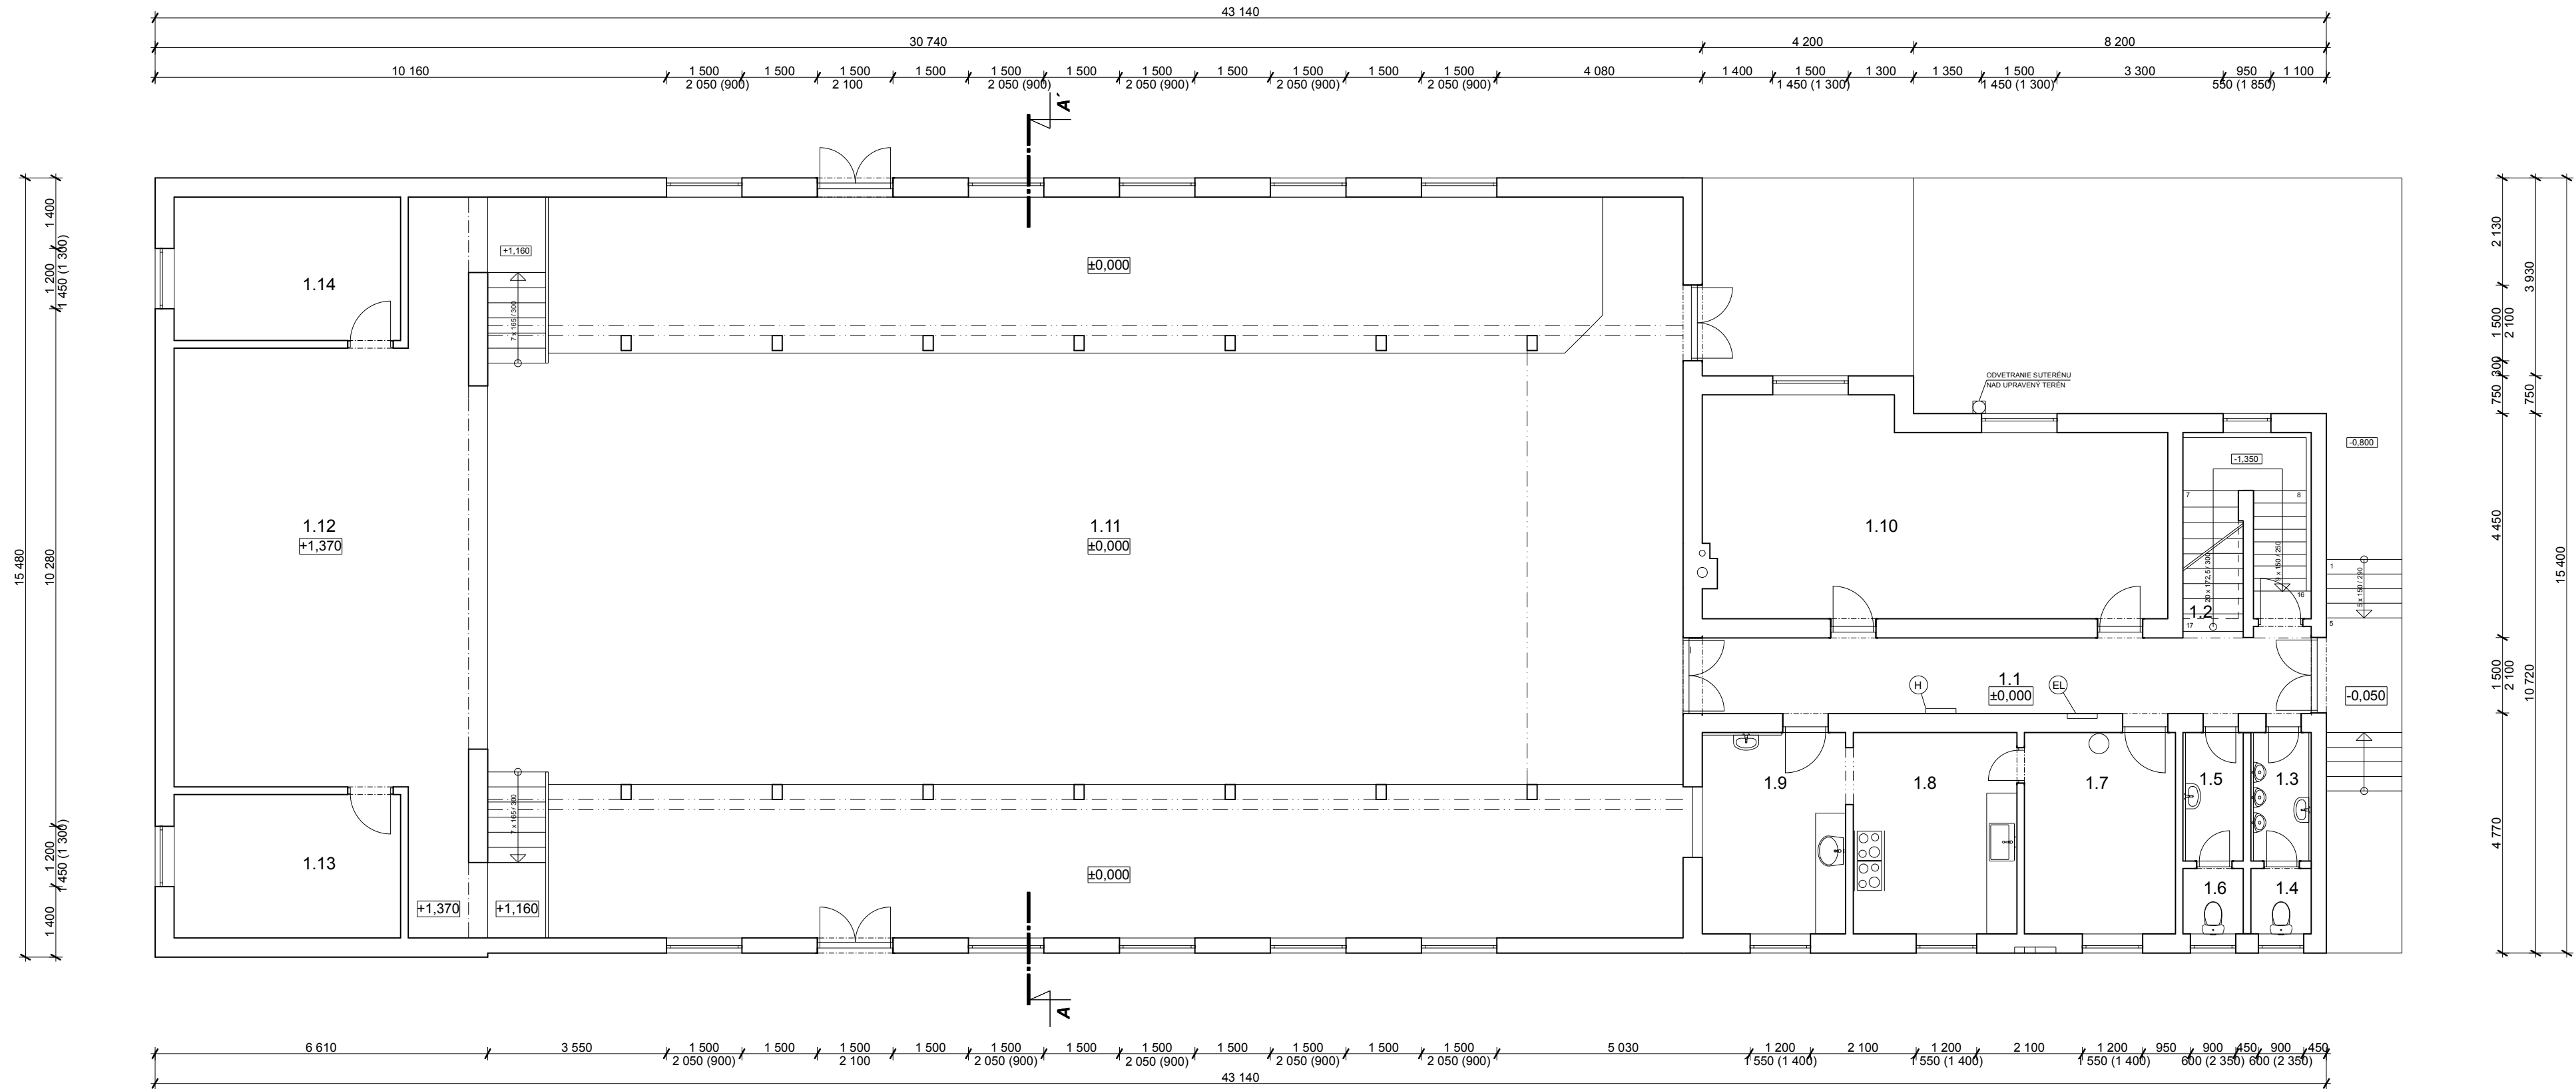

UPOZORNENIE:
TÁTO DOKUMENTÁCIA JE URČENÁ PRE ZÍSKANIE STAVEBNÉHO POVOLENIA. V PRÍPADE POUŽITIA TEJTO DOKUMENTÁCIE NA INÝ ÚČEL PROJEKTANT NEZODPOVEDÁ ZA VZNIKNUTÉ ŠKODY, PRÍPADNE OHROZENIE ZDRAVIA A ŽIVOTA PRACOVNÍKOV NA STAVBE A STAVENISKU. TENTO VÝKRES JE ORIGINÁL A JE CHRÁNENÝ PODĽA ZÁKONA Č. 383/1997 Z.Z., § 21 ODST. D.) ZMENY DIELA A KAŽDÉ POUŽITIE DIELA JE PODMIENENÉ UDELENÍM SÚHLASU AUTORA.

LEGENDA 1.NP :

OZNAČENIE	ÚČEL MIESTNOSTI	PLOCHA (m²)	DRUH PODLAHY	POZNÁMKA
1.1	VSTUPNÁ CHODBA	18,53	KERAMICKÁ DLAŽBA	
1.2	SCHODISKO	10,42	KERAMICKÁ DLAŽBA	
1.3	PREDSEIŇ MUŽI	3,18	KERAMICKÁ DLAŽBA	
1.4	WC MUŽI	1,44	LEPENÉ PVC	VÝŠKA PRIEČKY V=2,250 m
1.5	PREDSEIŇ ŽENY	3,18	KERAMICKÁ DLAŽBA	
1.6	WC ŽENY	1,44	LEPENÉ PVC	VÝŠKA PRIEČKY V=2,250 m
1.7	SKLAD	11,77	LEPENÉ PVC	
1.8	PRÍRUČNÁ KUCHYŇA	13,00	KERAMICKÁ DLAŽBA	
1.9	BUFET	11,40	LEPENÉ PVC	
1.10	KLUBOVŇA	37,04	LEPENÉ PVC	
1.11	SPOLOČENSKÁ SÁLA	353,88	DREVENÉ PARKETY LEPENÉ PVC	BOČNÉ ČASTI LEPENÉ PVC
1.12	JAVISKO	63,47	LEPENÉ PVC	
1.13	OBSLUHA JAVISKOVEJ TECHNIKY	12,82	LEPENÉ PVC	
1.14	ŠATŇA	12,82	LEPENÉ PVC	

- JESTVUJÚCE OBVODOVÉ MURIVO Z PÓROBETÓN. TVÁRNIC HR. 380 mm
- STREDNÉ OBVODOVÉ MURIVO Z PÓROBETÓN. TVÁRNIC HR. 380, 300 mm
- DELIACE PRIEČKY MUROVANÉ Z TEHÁL PLNÝCH PÁLENÝCH HR. 150 mm

TECHNICKÁ SPRÁVA JE NEODDELITEĽNOU SÚČASŤOU PROJEKTOVEJ DOKUMENTÁCIE !

S K U T K O V Ý S T A V

Autor a Zodpovedný projektant	Ing. Tomáš PIRŠEL, Aut.Ing.
Vypracoval	Ing. Tomáš PIRŠEL, Aut.Ing.
Miesto stavby	Obec RUMANOVÁ, č.p.148/2
Objednávateľ PD	Obecný úrad RUMANOVÁ, Rumanová č. 1, 951 37 Rumanová

3E SPACE

NITRIANSKA 6A/2254, 927 05 ŠALA
TEL. : 0948 842 333
E-mail : PROJEKT@3ESPACE.SK
WWW.3ESPACE.SK

ZATEPLENIE KULTÚRNEHO DOMU - RUMANOVÁ

Dátum	10/2014
Stupeň	STAVEBNÉ POVOLENIE
Objekt	SO - 01
Formát / Mierka	735 x 297 / 1 : 100
Profesia	ARCHITEKTÚRA A STAVEBNÉ RIEŠENIE
Archívne číslo	2014-20
Výkres	Číslo výkresu

PÔDORYS 1.NP - SKUTKOVÝ STAV

A - 03