


PÔDORYS 2.NP - SKUTKOVÝ STAV

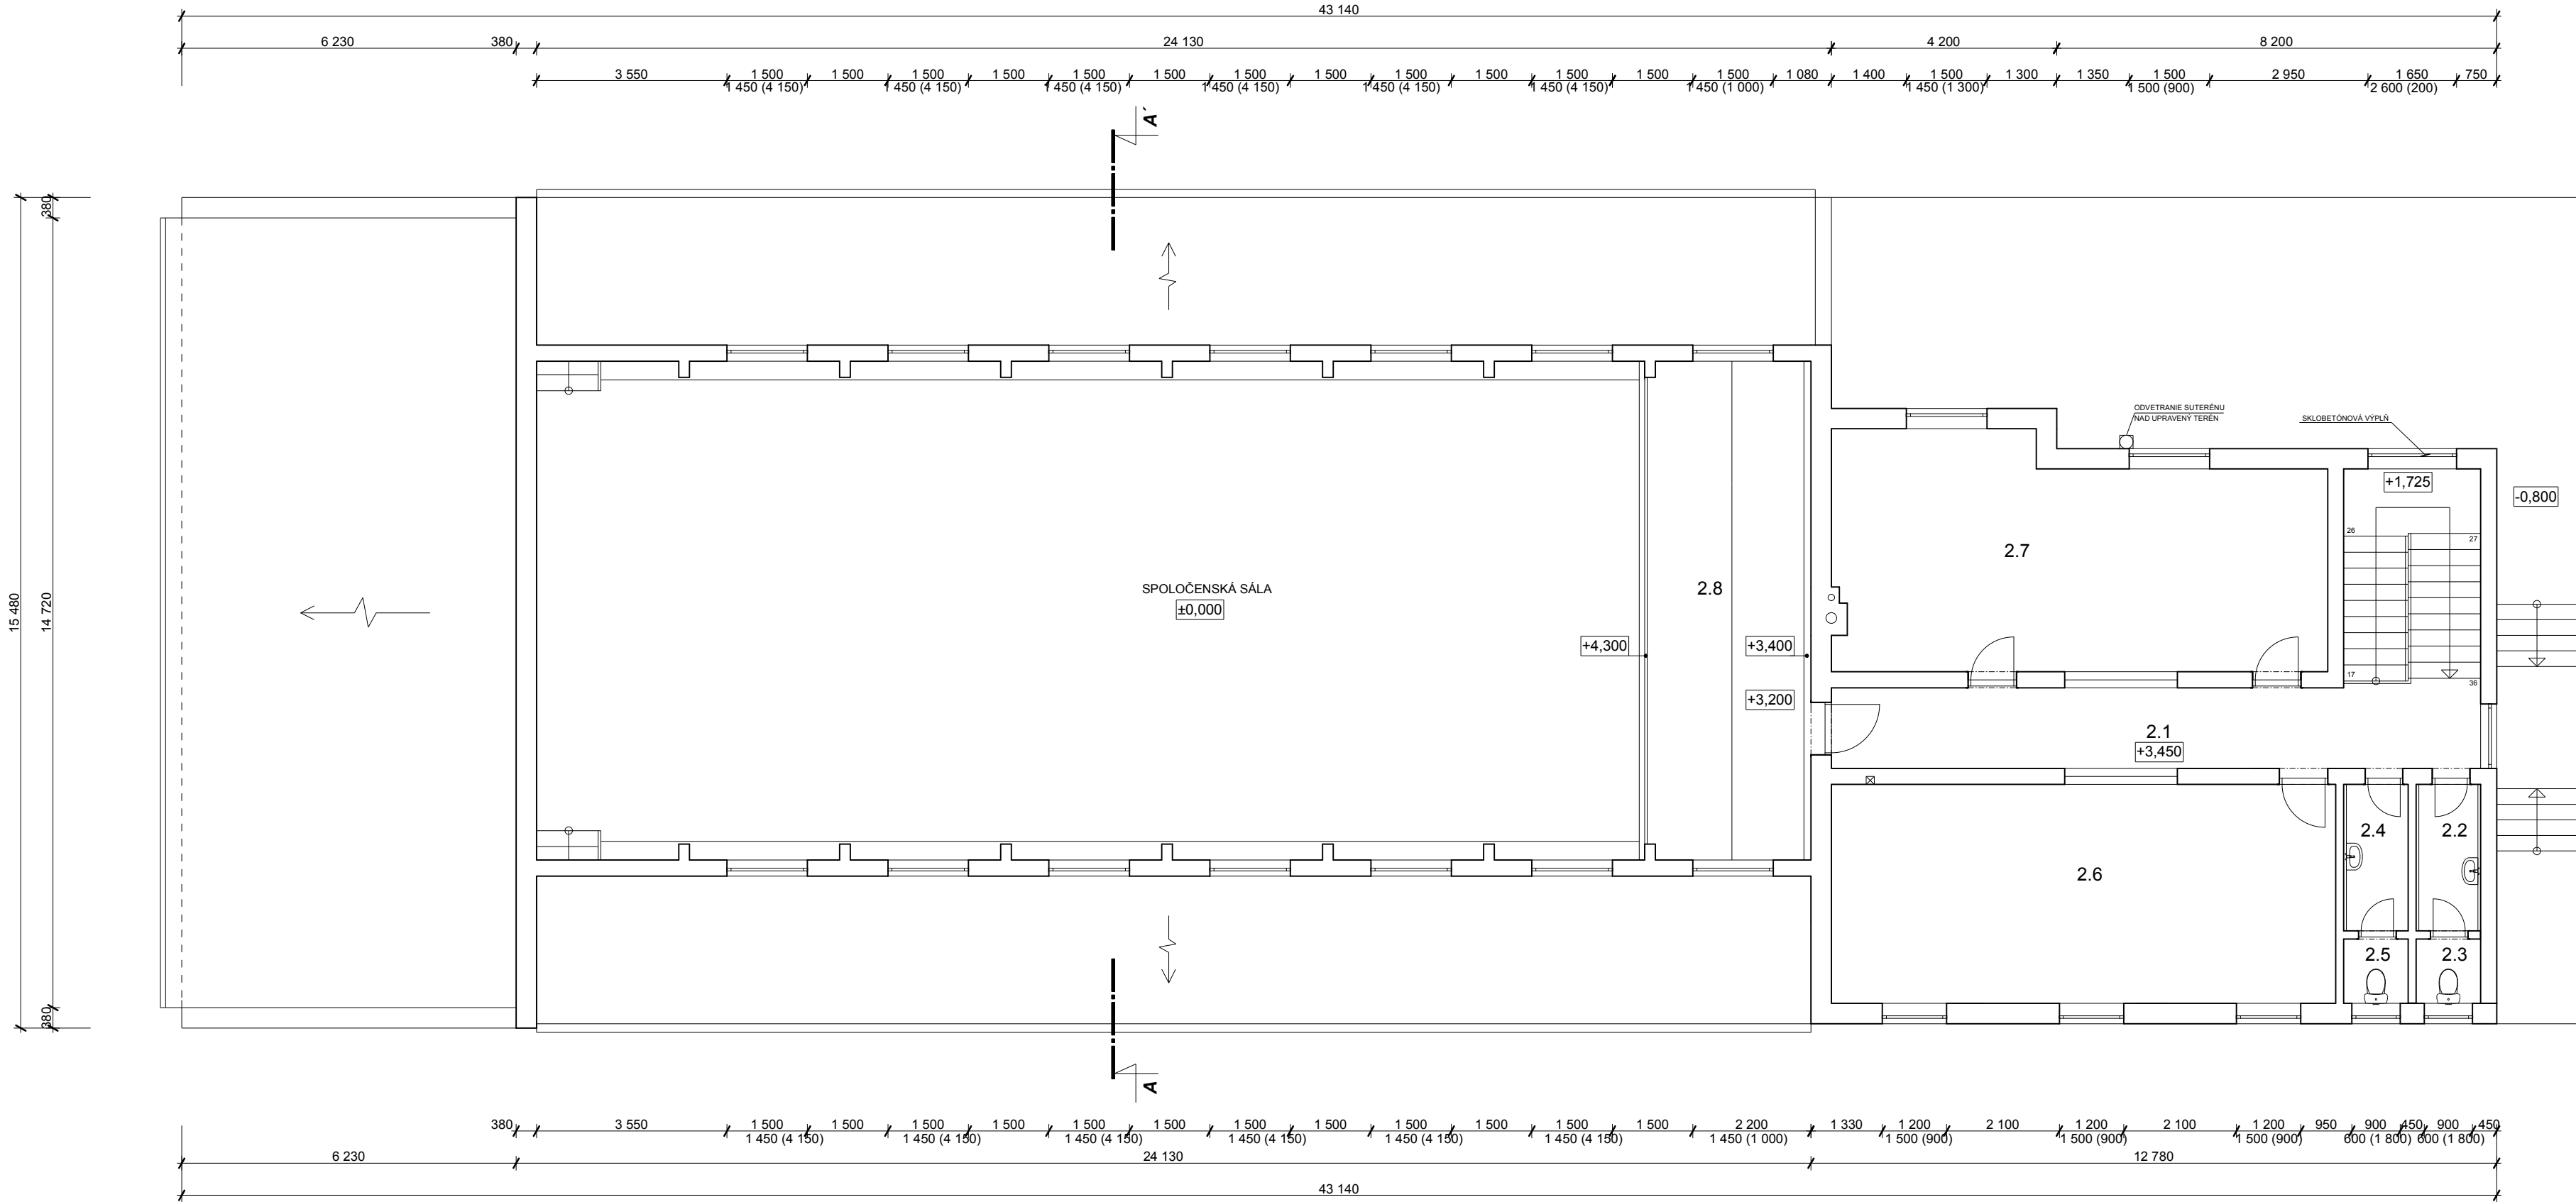

UPOZORNENIE:
TÁTO DOKUMENTÁCIA JE URČENÁ PRE ZÍSKANIE STAVEBNÉHO POVOLENIA. V PRÍPADE POUŽITIA TEJTO DOKUMENTÁCIE NA INÝ ÚČEL PROJEKTANT NEZODPOVEDÁ ZA VZNIKNUTÉ ŠKODY, PRÍPADNE OHROZENIE ZDRAVIA A ŽIVOTA PRACOVNÍKOV NA STAVBE A STAVENÍSKU. TENTO VÝKRES JE ORIGINÁL A JE CHRÁNENÝ PODĽA ZÁKONA Č. 383/1997 Z.Z., § 21 ODST. D.) ZMENY DIELA A KAŽDÉ POUŽITIE DIELA JE PODMIENENÉ UDELENÍM SÚHLASU AUTORA.

LEGENDA 2.NP :

OZNAČENIE NA VÝKRESE	ÚČEL MIESTNOSTI	PLOCHA (m²)	DRUH PODLAHY	POZNÁMKA
2.1	CHODBA	18,6	LEPENÉ PVC	
2.2	PREDSIEŇ MUŽI	3,30	LEPENÉ PVC	
2.3	WC MUŽI	1,44	LEPENÉ PVC	VÝŠKA PRIEČKY V=2,250 m
2.4	PREDSIEŇ ŽENY	3,30	LEPENÉ PVC	
2.5	WC ŽENY	1,44	LEPENÉ PVC	VÝŠKA PRIEČKY V=2,250 m
2.6	KLUBOVŇA	38,54	LEPENÉ PVC	
2.7	KNIŽNICA	37,97	LEPENÉ PVC	
2.8	GALÉRIA	29,64	LEPENÉ PVC	

- JESTVUJÚCE OBVODOVÉ MURIVO Z PÓROBETÓN. TVÁRNIC HR. 380 mm
- STREDNÉ OBVODOVÉ MURIVO Z PÓROBETÓN. TVÁRNIC HR. 380, 300 mm
- DELIACE PRIEČKY MUROVANÉ Z TEHÁL PLNÝCH PÁLENÝCH HR. 150 mm



TECHNICKÁ SPRÁVA JE NEODDELITEĽNOU SÚČASŤOU PROJEKTOVEJ DOKUMENTÁCIE !

S K U T K O V Ý S T A V

Autor a Zodpovedný projektant	Ing. Tomáš PIRŠEL, Aut.Ing.
Vypracoval	Ing. Tomáš PIRŠEL, Aut.Ing.
Miesto stavby	Obec RUMANOVÁ, č.p.148/2
Objednávateľ PD	Obecný úrad RUMANOVÁ, Rumanová č. 1, 951 37 Rumanová

3E SPACE
NITRIANSKA 6A/2254, 927 05 ŠALA
TEL. : 0948 842 333
E-mail : PROJEKT@3ESPACE.SK
WWW.3ESPACE.SK

ZATEPLENIE KULTÚRNEHO DOMU - RUMANOVÁ

Dátum	10/2014
Stupeň	STAVEBNÉ POVOLENIE
Objekt	SO - 01
Formát / Mierka	735 x 297 / 1 : 100
Profesia	ARCHITEKTÚRA A STAVEBNÉ RIEŠENIE
Archívne číslo	2014-20
Výkres	Číslo výkresu

PÔDORYS 2.NP - SKUTKOVÝ STAV

A - 04