



SITUÁCIA, ÚSEK Č.2 - JESTVUJÚCI STAV M=1:500

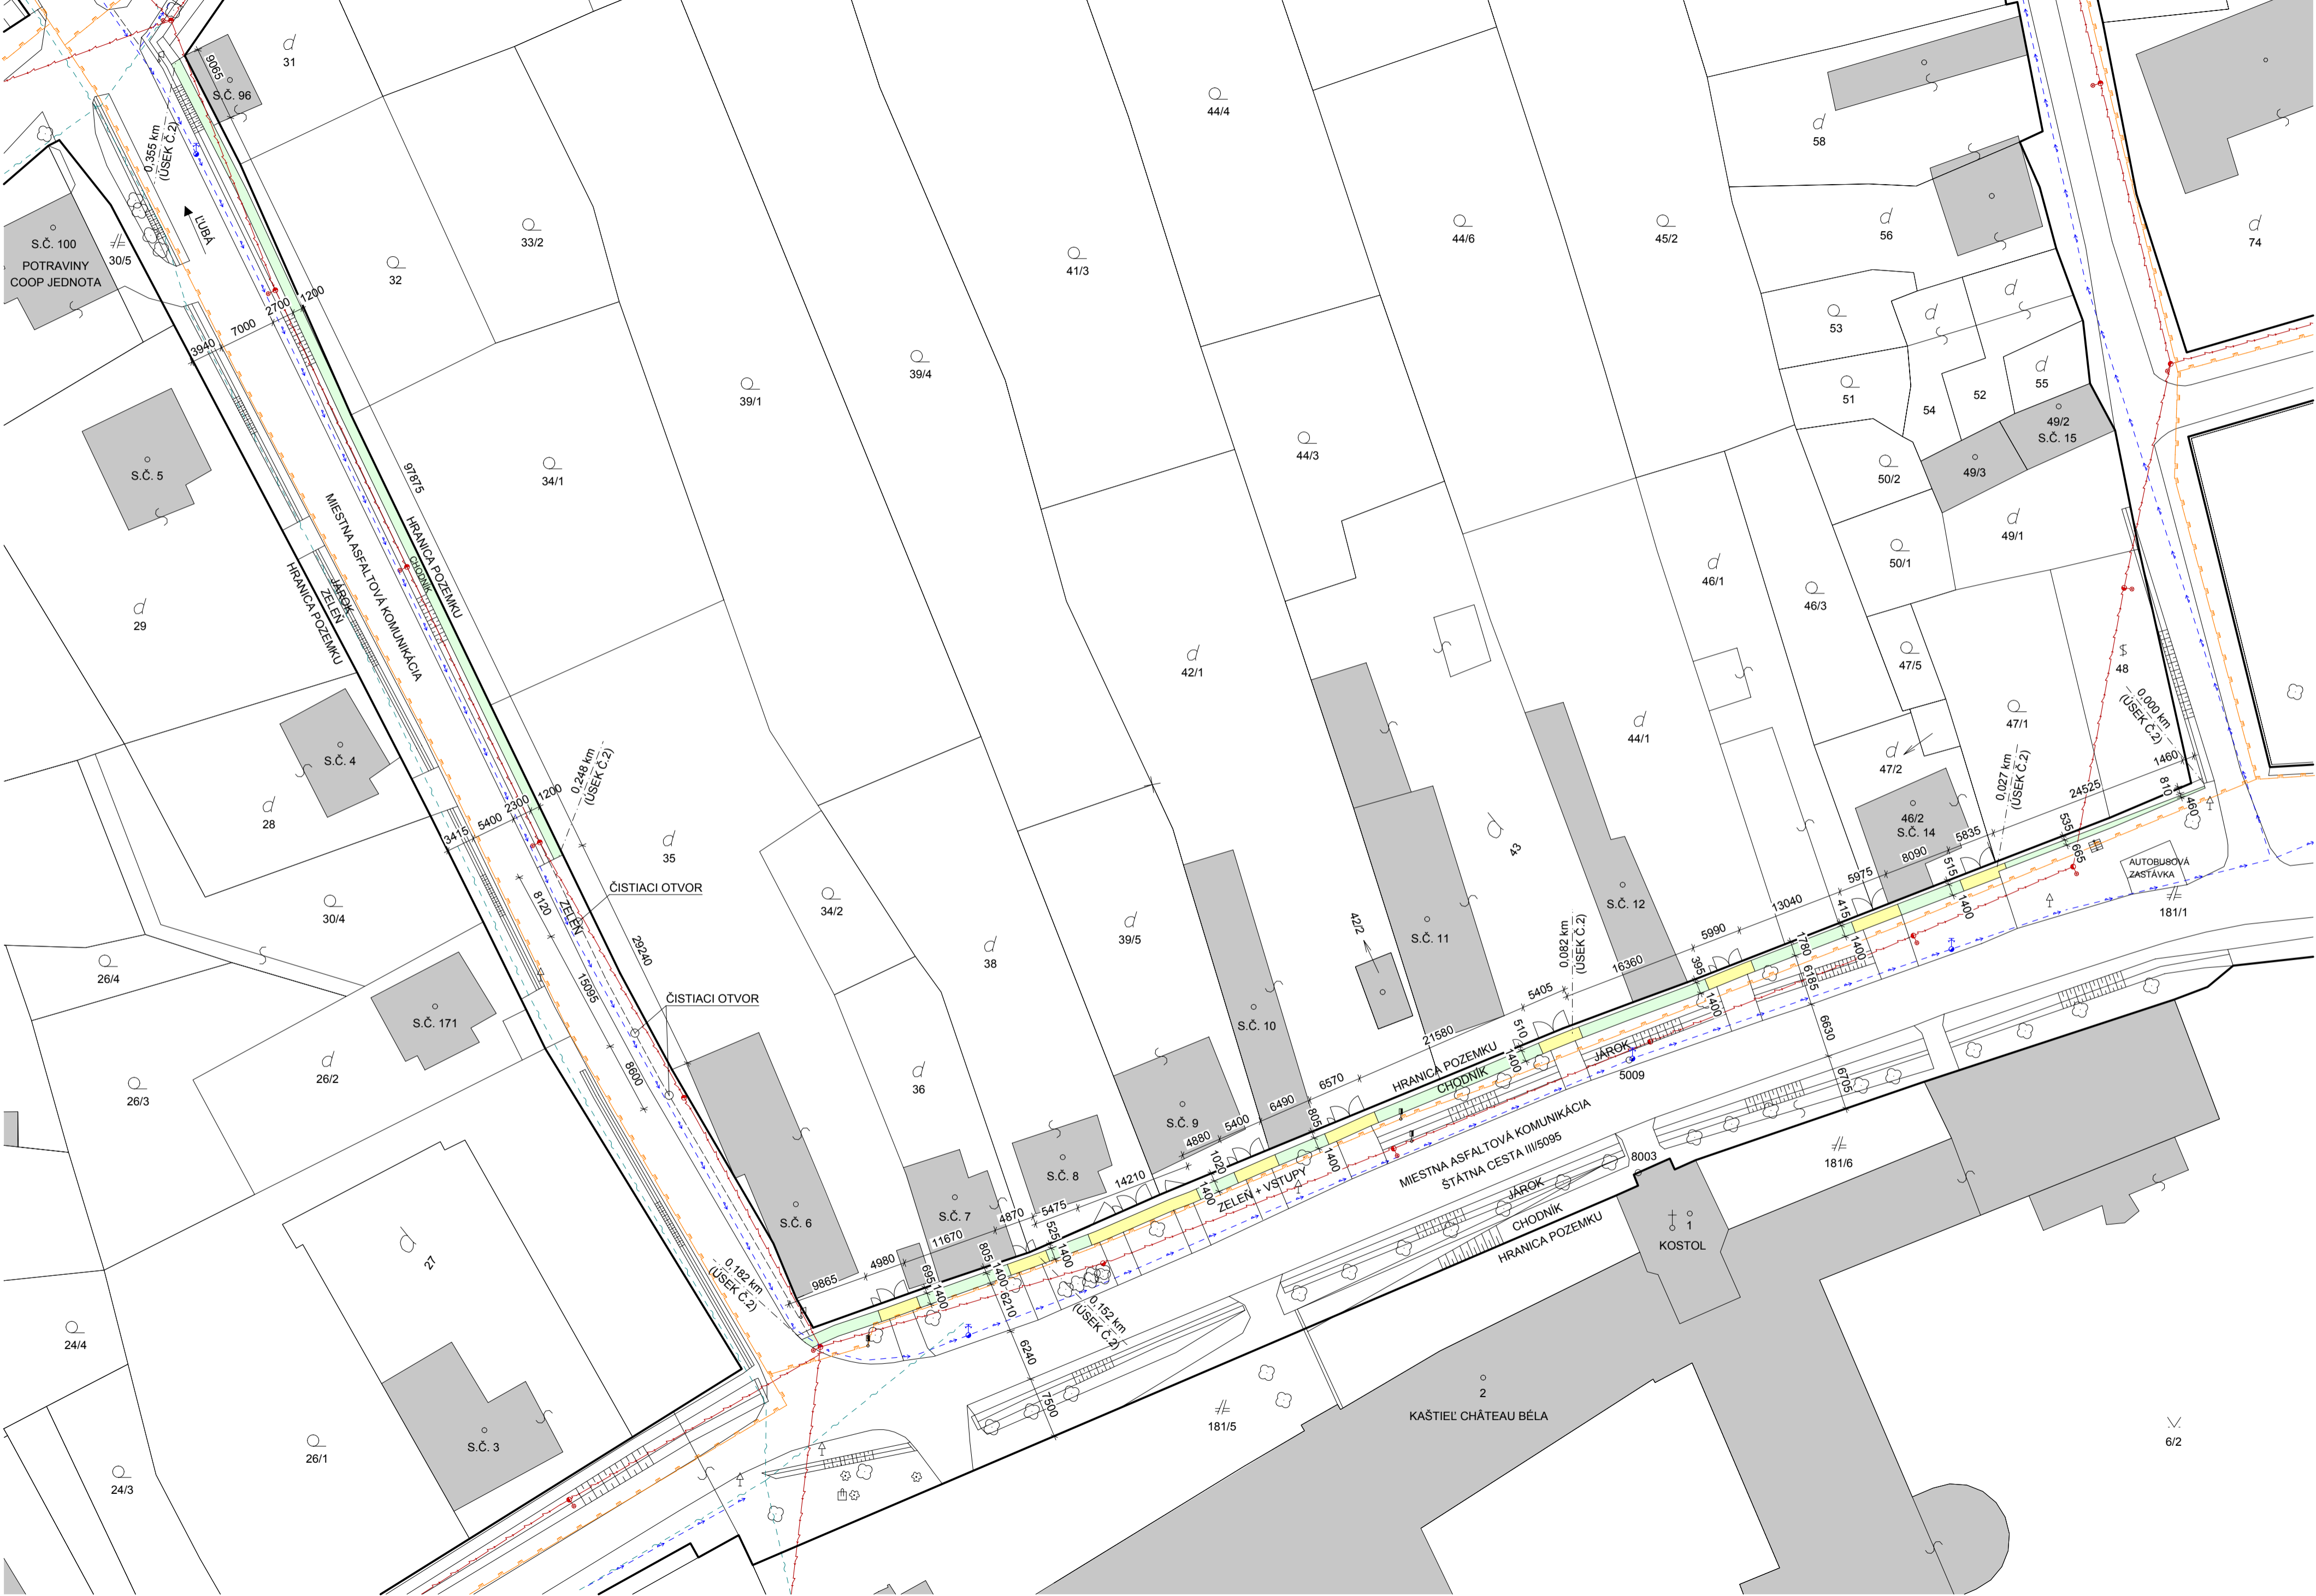

- LEGENDA:**
- JESTVUJÚCE OBJEKTY (BUDOVY)
 - JESTVUJÚCI PRÍSLUŠNÝ CHODNÍK (BETÓNOVÉ KOCKY, BETÓNOVÁ PLOCHA)
 - BŮRACIE PRÁCE
 - JESTVUJÚCA DOPRAVNÁ ZNAČKA
 - JESTVUJÚCI ORIENTAČNÝ STĹPIK
 - JESTV. POMNÍK, SOCHA
 - JESTVUJÚCI LISTNATÝ STROM
 - JESTVUJÚCI KRÍK
- LEGENDA JESTVUJÚCICH INŽINIERSKÝCH SIETÍ:**
- JESTVUJÚCI VEREJNÝ VODOVOD
 - JESTVUJÚCI VZDUŠNÝ VEREJNÝ ROZVOD ELEKTRICKEJ SIETE
 - JESTVUJÚCI VEREJNÝ PLYNOVOD STL ZEMNÉHO PLYNU
 - JESTVUJÚCE VEREJNÉ PODZEMNÉ TELEKOMUNIKAČNÉ VEDENIE
 - JESTVUJÚCI PODZEMNÝ POŽIARNI HYDRANT
 - JESTVUJÚCE SVIETIDLO NA STOŽIARI
 - JESTVUJÚCI ROZHLAS

VÝKAZ VÝMER:
ÚSEK Č.2 - PLOCHA BŮRACÍCH PRÁC: 82,07 m²

- POZNÁMKY:**
- PRED ZAHÁJENÍM VÝKOPÝCH PRÁČ - VYTÝČIŤ VŠETKY EXISTUJÚCE VEDENIA A INŽINIERSKE SIETE
 - KÓTOVANIE NA VÝKRESOCH JE ZVÝRAZNENÉ V MILIMETROCH A METROCH
 - KÓTOVANIE NA STAVBE PREVERIŤ

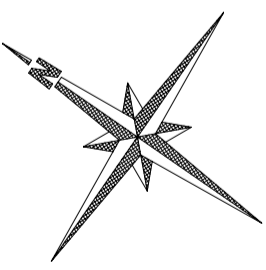

AUTOR NÁVRHU		SZILÁRD ECSEK		<div><h1>Elprovod</h1><div><div>Szilárd Ecsek Smetanova 11, 943 01 Štúrovo mob: +421 (0)905 422 883 e-mail: elprovod@gmail.com web: www.elprovod.sk</div><div>Elprovod, s.r.o. Stavebná firma Architektúra Projektovanie Realizácia</div></div></div>
ZODPOVEDNÝ PROJEKTANT		ING. LADISLAV BRÉDA		
VYPRACOVAL		SZILÁRD ECSEK		
INVESTOR		OBEC BELÁ		
MIESTO STAVBY		K.Ú. BELA		
PARCELNÉ ČÍSLO		181/1		
STAVBA:				
<div>OBNOVA A ROZVOJ OBCÍ - REKONŠTRUKCIA CHODNÍKOV V OBCI BELÁ</div>				
OBJEKT		SO-01 - CHODNÍK		
OBSAH		SITUÁCIA, ÚSEK Č.2 - JESTVUJÚCI STAV		
				<div><div>STUPEŇ PD</div><div>PROFESIA</div><div>ČÍSLO ZÁKAZKY</div><div>DÁTUM</div><div>FORMÁT</div><div>KÓTOVANÉ</div></div> <div><div>OHLÁSENIE S.Ú.</div><div>ARCHITEKTÚRA</div><div>33/2015</div><div>DECEMBER 2015</div><div>8 x A4</div><div>mm, m</div></div>
				<div><div>MIERKA:</div><div>ČÍSLO VÝKRESU:</div></div> <div><div>1:500</div><div>A - 03</div></div>