


LEGENDA MIESTNOSTÍ

Označenie miestnosti	Účel miestnosti	Plocha m ²
1	CHODBA	7,67
2	KLUBOVŇA I	27,15
3	KLUBOVŇA II	94,75
4	KLUBOVŇA III	28,33
5	PREDSEŇ	4,39
6	SATNA	13,85
7	SKLAD	7,09
8	WC ŽENY	2,40
9	WC MUŽI	4,90
10	UPRAŤOV.	2,70
spolu		192,30 m ²
ZASTAVANÁ PLOCHA		233,90 m ²
UŽITKOVÁ PLOCHA		192,30 m ²

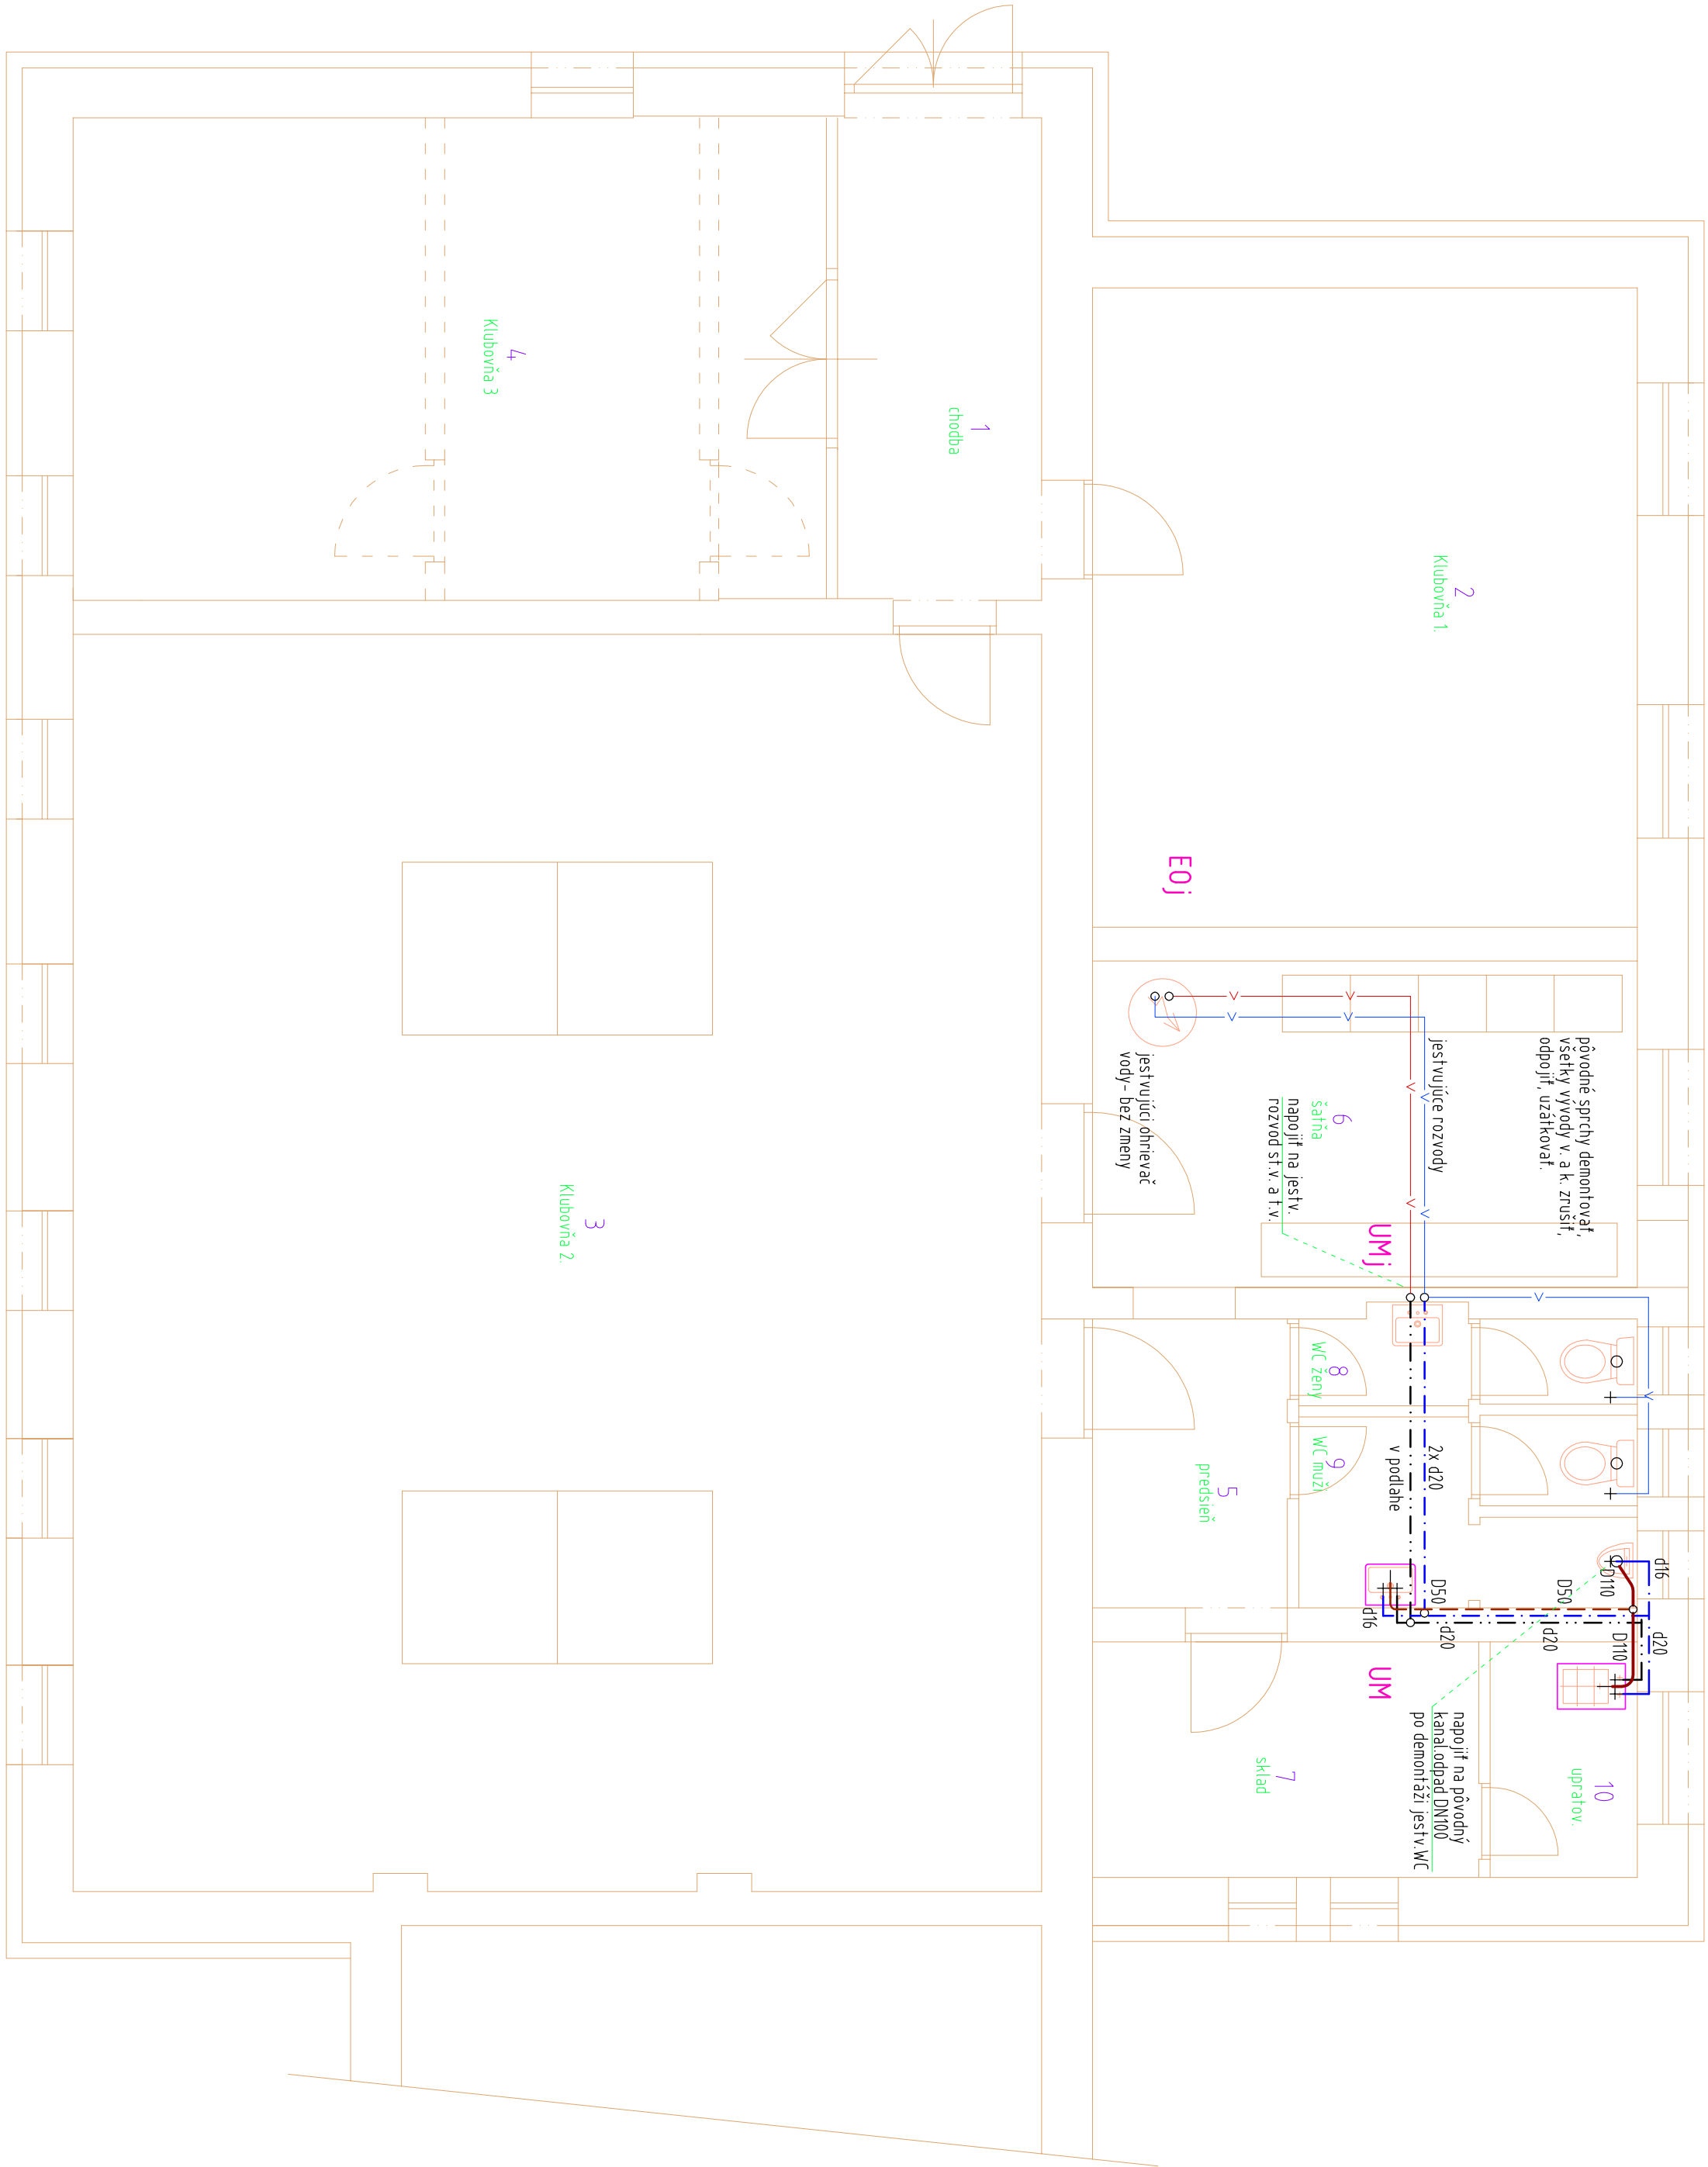

	VODOVOD Z RÚR ZO SEŤOVANÉHO POL'VIČNÉHO SPÁJANÝ
	MOSADZ. NÁSUVNÝMI SPOJKAMI Z LISOVANÝMI SPOJMI
	IZOLÁCIA NAVLEKOVÝMI DIELMI Z PEROVNEHO PE
	HR. 10 mm PRE STUŽENÚ V., 30 mm PRE TUV
	PORADÉ : ST. V., TV
	KANALIZÁCIA - PRÍPOJNÝMI POTRUBIA
	ZVISLÉ ODPADY A VOĽNÉ VEDENÉ LEŽATÉ ZVODY
	Z RÚR PP HT S HRLOVÝMI SPOJMI S PRÝŽ. "O" KRUŽKOM,
	POD PODLAHOU A MIMO OBJEKTU Z RÚR PÚČ HRLOVÝCH
	TESNENIE HRLOVÝCH SPOJOV PRÍZOVÝMI O KRUŽKOH

JESTVIUICE ROZVODY STUDENEJ A TEPEJ VODY
V RIESENOM PRIESTORE - PONECHAŤ BEZ ZMENY



design by : ACDLT 2009 N° 348-83966182

H.I.P. :	Ingarch. Jaroslav Košgar	PROJEKTY
ZODP. PROJ. :	Jaroslav FABIAN	TECHNICKÝCH ZARIADENÍ
VYPRACOVAL :	Jaroslav FABIAN	Jaroslav FABIAN N.Z.émy
ČZAKAZKY :	01012016	PROTECH tel.: 035 6400 340
Investor :	Obec - Obecný úrad Radava	
Miesto stavby :	Čp. 144, 941 47 RADAVA	
AKCIA :	Rekonštrukcia kultúrneho športového centra v obci Radava	
ČASŤ :	ZDRAVOTECHNIKA	
VÝKR. :	Pôdorys prízemňa	M 1 : 50
FORMÁT :	6 A4	STUPEN : PPS
DÁTUM :	Január 2016	MERITKO : 1 : 50
		ZT 01

Tento dokument je dielom výhradným autorom : protech-Jaroslav FABIAN, Bez jeho písomného súhlasu je rozširovanie, kopírovanie a ďalšie publikovanie trestné podľa § 21, odsek d) zákona č. 363/199 Z.z.

