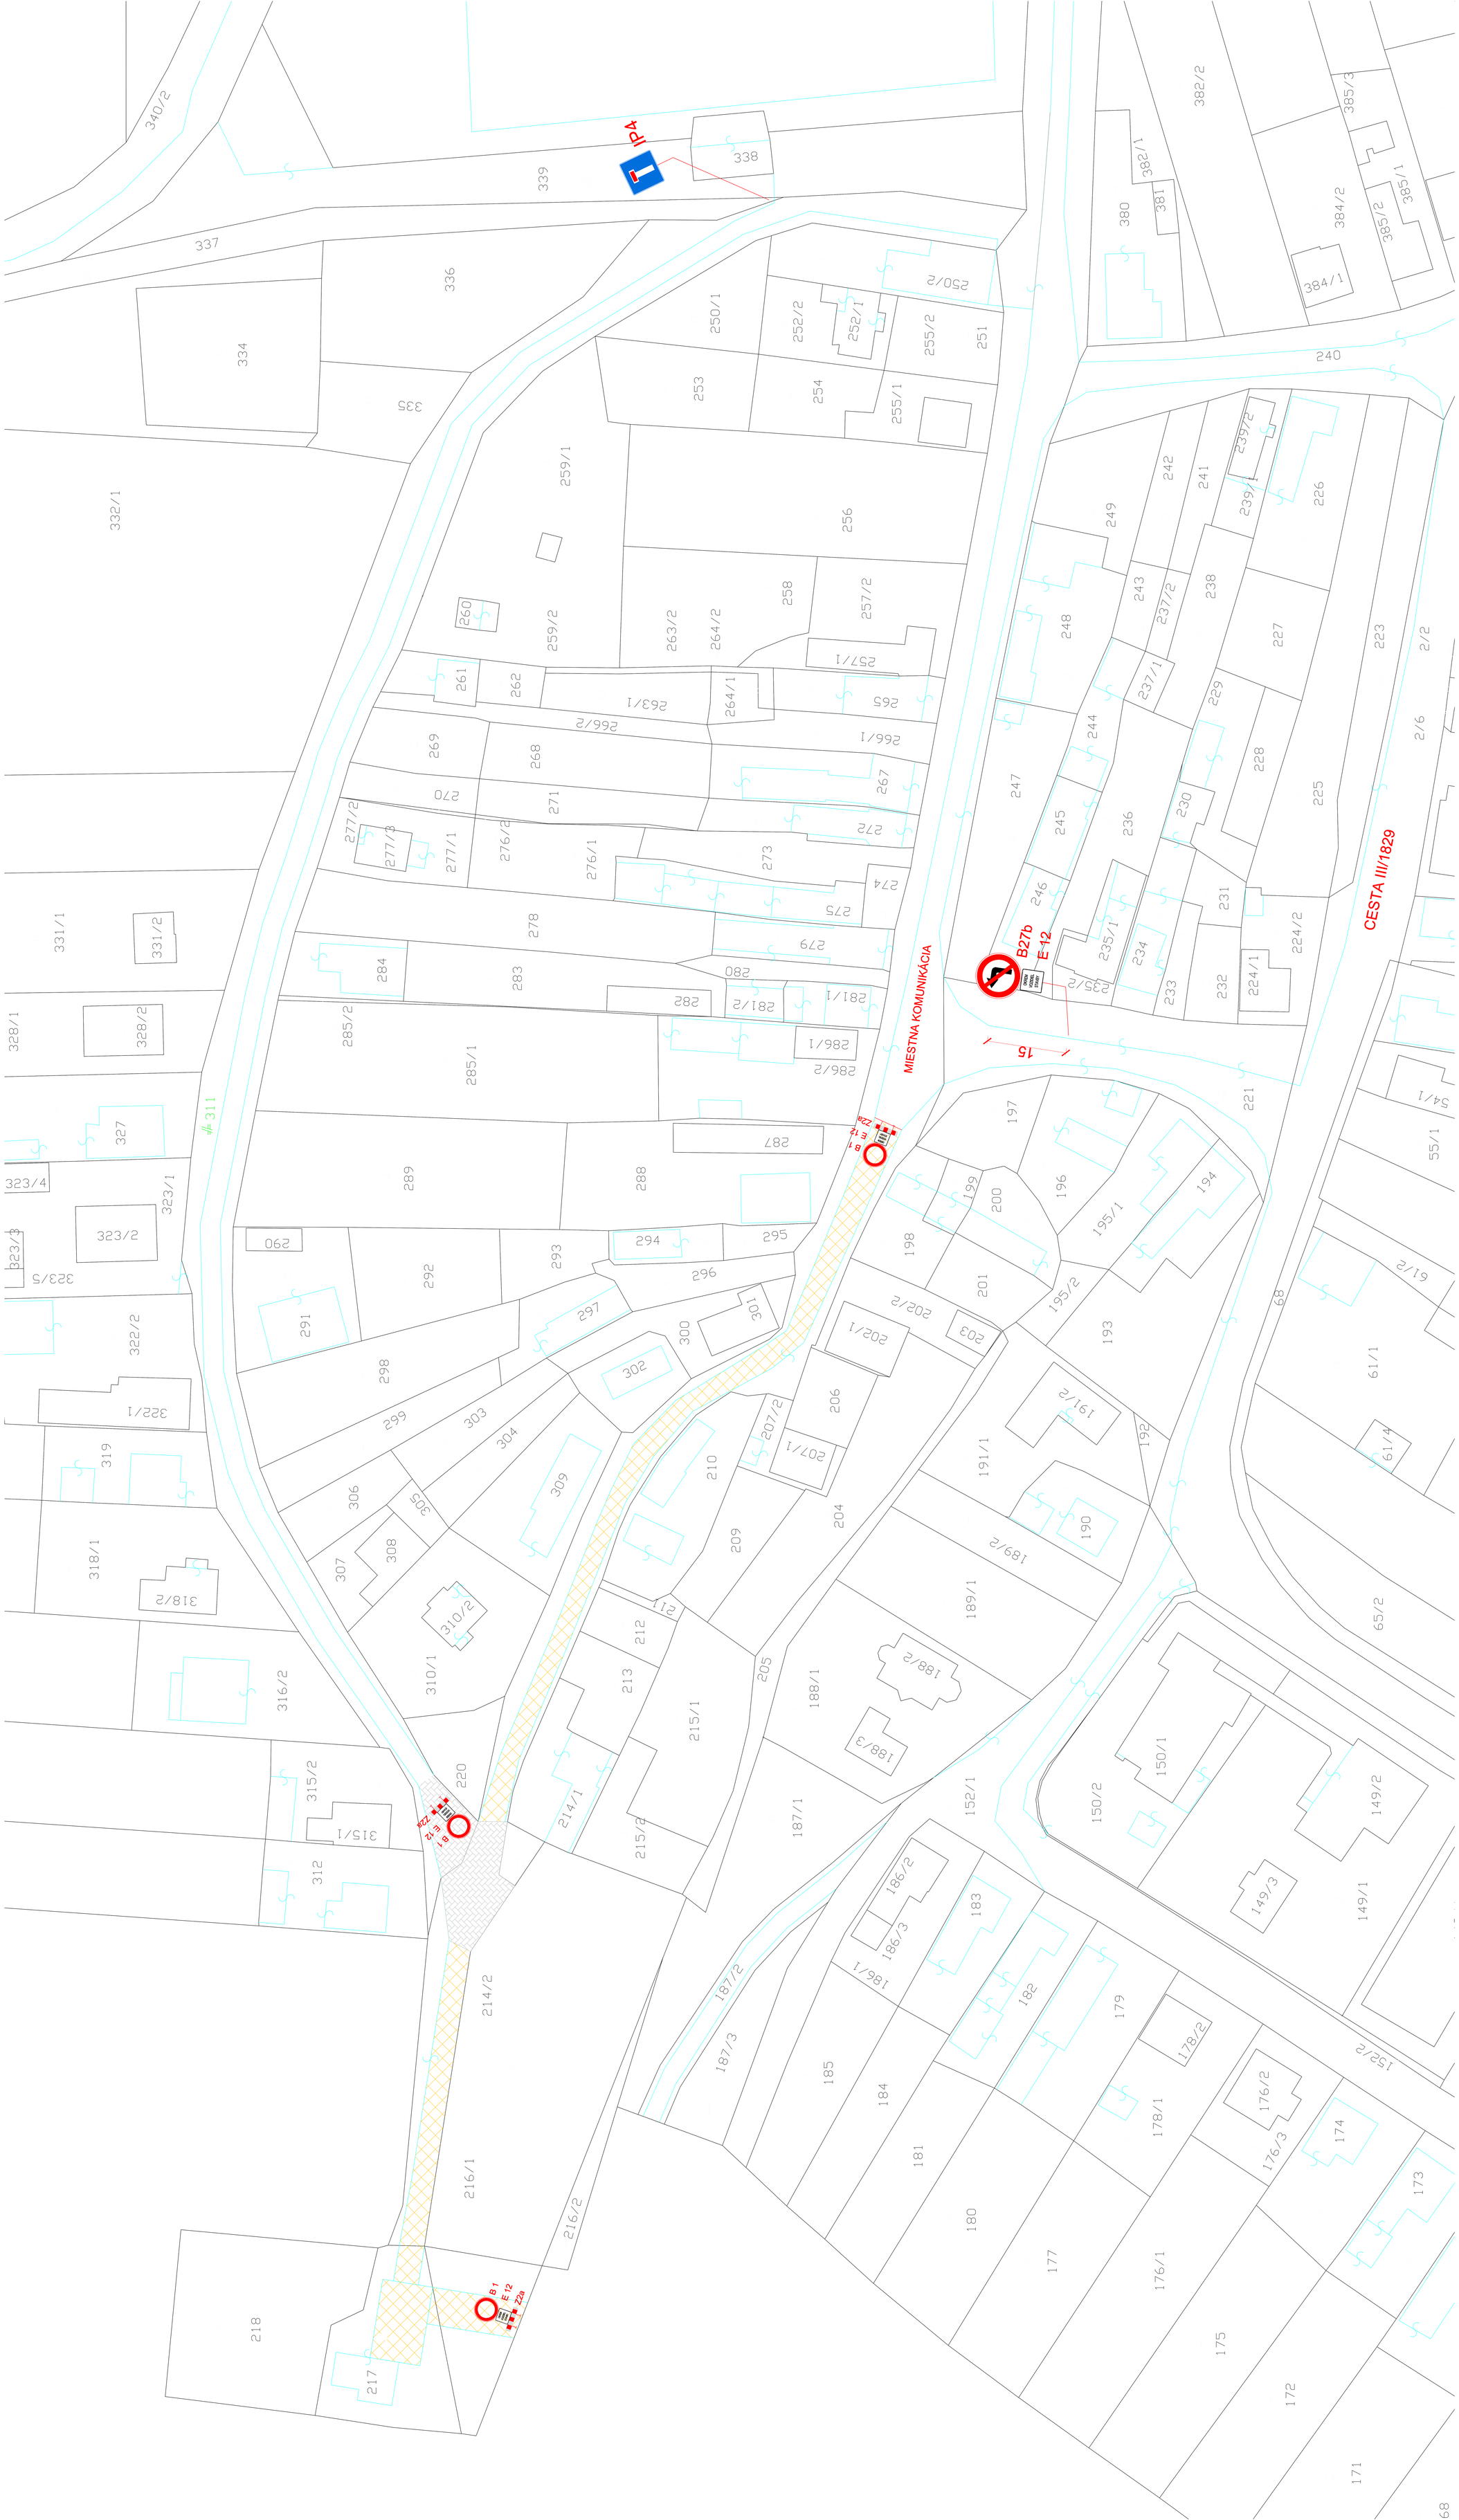
IP4
B27b
E 12
15
MIESTNA KOMUNIKÁCIA
CESTA III/1829
B 1
E 12
Z2a
340/2
339
338
337
336
334
335
332/1
259/1
256
250/2
250/1
252/2
252/1
255/2
251
253
254
255/1
382/2
385/3
382/1
381
380
384/2
385/2
385/1
384/1
240
260
259/2
263/2
264/2
258
257/2
257/1
261
262
263/1
264/1
265
266/2
266/1
269
268
267
270
271
272
277/2
277/3
277/1
276/2
276/1
273
274
278
275
279
280
284
283
282
281/2
281/1
285/2
285/1
286/1
286/2
287
331/1
331/2
328/1
328/2
327
323/4
323/1
323/2
323/3
323/5
290
289
288
292
293
294
295
296
291
297
298
300
301
302
299
303
304
322/2
322/1
319
306
309
305
307
308
318/1
318/2
310/2
310/1
316/2
212
213
215/1
214/1
215/2
205
210
209
207/2
207/1
206
204
220
315/2
315/1
312
214/2
216/1
216/2
218
217
248
243
237/2
238
227
237/1
229
244
247
245
236
230
228
225
246
235/1
234
231
233
232
224/2
224/1
223
2/2
2/6
54/1
55/1
242
241
239/2
239/1
226
249
197
199
200
196
195/1
198
201
202/2
202/1
203
195/2
193
191/2
191/1
192
190
189/2
189/1
188/2
188/3
187/1
186/2
186/3
183
187/2
187/3
185
184
181
180
182
179
178/2
178/1
176/2
176/3
174
177
176/1
175
172
171
173
150/1
150/2
149/2
149/3
149/1
152/1
152/2
221
61/2
61/1
61/4
65/2
68
54/2
55/2
194
195/1
191/1
2/6