


2.NP M1:75
SKUTKOVÝ STAV

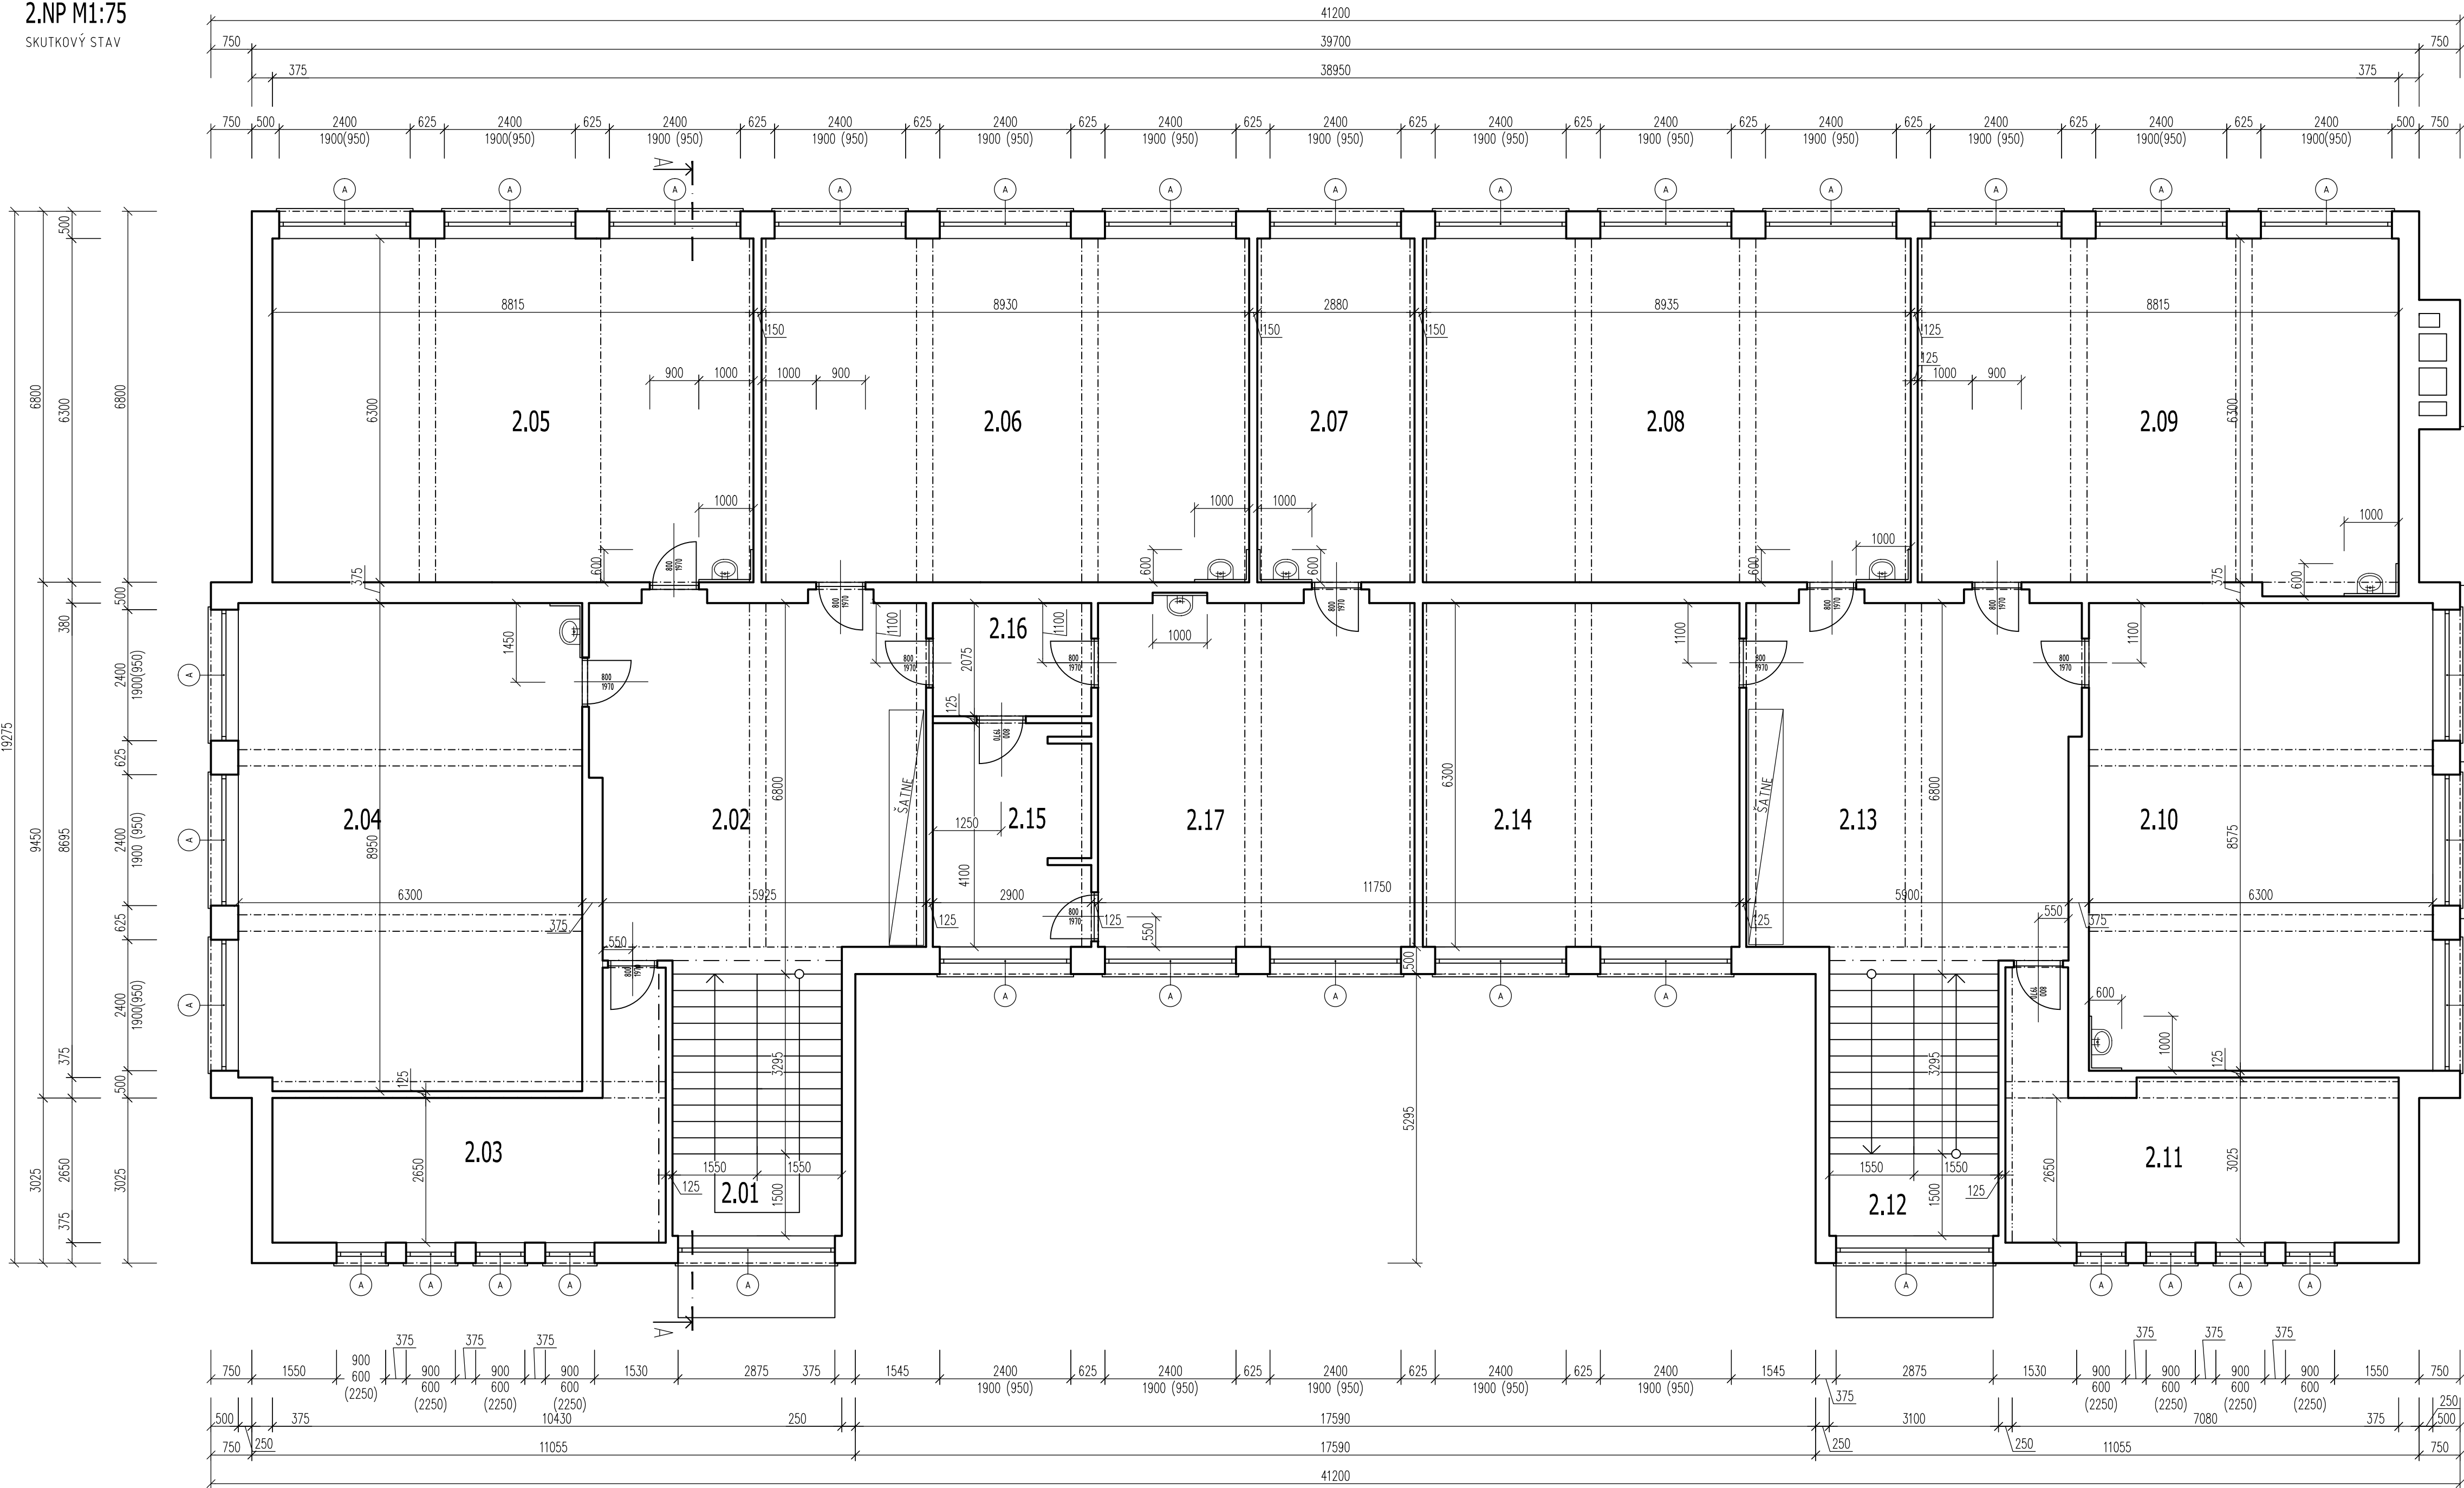

LEGENDA MIESTNOSTÍ

Č.M.	NÁZOV MIESTNOSTI	PLOCHA [m²]	PODLAHA	STROPY	STENY
2.01	SCHODISKO	15,64	TERAZZO	OMIETKA MVC	OMIETKA + ON-1500mm
2.02	CHODBA	39,50	TERAZZO	OMIETKA MVC	OMIETKA + ON-1500mm
2.03	KABINET	21,85	PVC	OMIETKA MVC	OMIETKA
2.04	TRIEDA	56,40	PVC	OMIETKA MVC	OMIETKA + ON-1500mm
2.05	TRIEDA	55,53	PVC	OMIETKA MVC	OMIETKA + ON-1500mm
2.06	TRIEDA	56,26	PVC	OMIETKA MVC	OMIETKA + ON-1500mm
2.07	KABINET	18,15	PVC	OMIETKA MVC	OMIETKA
2.08	TRIEDA	56,32	PVC	OMIETKA MVC	OMIETKA + ON-1500mm
2.09	TRIEDA	56,15	PVC	OMIETKA MVC	OMIETKA + ON-1500mm
2.10	TRIEDA	54,02	PVC	OMIETKA MVC	OMIETKA + ON-1500mm
2.11	KABINET	21,85	PVC	OMIETKA MVC	OMIETKA
2.12	SCHODISKO	15,64	TERAZZO	OMIETKA MVC	OMIETKA + ON-1500mm
2.13	CHODBA	39,50	TERAZZO	OMIETKA MVC	OMIETKA + ON-1500mm
2.14	TRIEDA	36,54	PVC	OMIETKA MVC	OMIETKA + ON-1500mm
2.15	KABINET	11,70	PVC	OMIETKA MVC	OMIETKA
2.16	CHODBA	6,00	PVC	OMIETKA MVC	OMIETKA + ON-1500mm
2.17	TRIEDA	36,54	PVC	OMIETKA MVC	OMIETKA + ON-1500mm
SPOLU		597,59			

LEGENDA MATERIÁLOV

- JESTVUJÚCE MURIVO TEHLOVÉ Z TEHÁL 3,5 CDM 14 365x175x140 mm
- ŽELEZOBETONOVÉ A PREFABRIKOVANÉ KONŠTRUKCIE
- HYDROIZOLÁCIA PROTI ZEMNEJ VLNKOSTI

ZOZNAM BÚRACÍCH PRÁČ

- ODSŤRÁNENIE KLAMPIARSKYCH PRVKOV - OPLECHOVANIE ATIKY, OKAPOVÉ PLECHY, OPLECHOVANIE MARKÍZY, STREŠNÉ ZVODY A ŽLABY VRÁTANE KOTV. HÁKOV, VONKAJŠIE PARAPETY, MREŽKY
- DEMONTÁŽ JESTV. BLESKOZVODU
- VYBÚRANIE OTVORU 1200/2100 PRE OSADENIE VNÚTORNÝCH DVERÍ A VSADENIE DVERNÉHO PREKLADU
- VYBÚRANIE TEHLOVEJ STENY
- VYBÚRANIE OCETOVEJ ZÁRUBNE A DVERÍ PRE ZVÄČŠENIE OTVORU A OSADENIE NOVÝCH DVERÍ SVETLOŠŤ 900mm
- VYBÚRANIE JESTVUJÚCEJ ROZVODNEJ OCELOVEJ SKRINE

- NEFUNKČNÚ KABELÁŽ VOĽNE ŤAHANÚ PO FASÁDE ZDEMONTOVAŤ - ODSÚHLASIŤ S MAJITEĽMI JEDNOTLIVÝCH SIETÍ
- OSKRABANIE JESTVUJÚCICH OLEJOVÝCH NÁTEROV

ARCHITEKT	ZODPOVEDNÝ PROJEKTANT	VYPRACOVAL	KRESLIL	KONTROLOVAL
Ing. Rastislav IVANKA	Ludmila TOMÁŠOVÁ	Ing. Ľuboš SUCHÝ		
KRAJ: Trenčiansky	OBEC: Partizánske	KÚ: Partizánske	P.Č.: 1977,1978,1979	
INVESTOR:	MESTO PARTIZÁNSKE, NÁM. SNP 212/4, PARTIZÁNSKE			

REKONŠTRUKCIA A VYBAVENIE ZŠ
RUDOLFA JAŠIKA V PARTIZÁNSKOM

Architektonicko-stavebné riešenie SO-01 BLOK A

PÔDORYS 2.NP SKUTKOVÝ STAV

DÁTUM	08.2014
FORMÁT	8 x A4
STUPEN	UR-PPSP
ZÁKAZK. Č.	2014-25
ARCHIV. Č.	25-14
MIERKA	1:75
ČÍS. VÝKR.	A - 02

TOMÁŠOVÁ Ludmila
Horská 1314/36
958 06 Partizánske
Tel.: 0918 812 913
projekty.tomasova@gmail.com