


SO-08 VNÚTROAREÁLOVÝ ROZVOD ÚŽITKOVEJ VODY

KATASTER	UHROVEC
TERÉN	ŠTRKOVÁ PLOCHA
VZDIALENOSŤ (M)	48,50
DRUH	ÚŽITKOVÝ VODOVOD

SMEROVÉ POMERY



ZÁHRADNÝ VENTIL

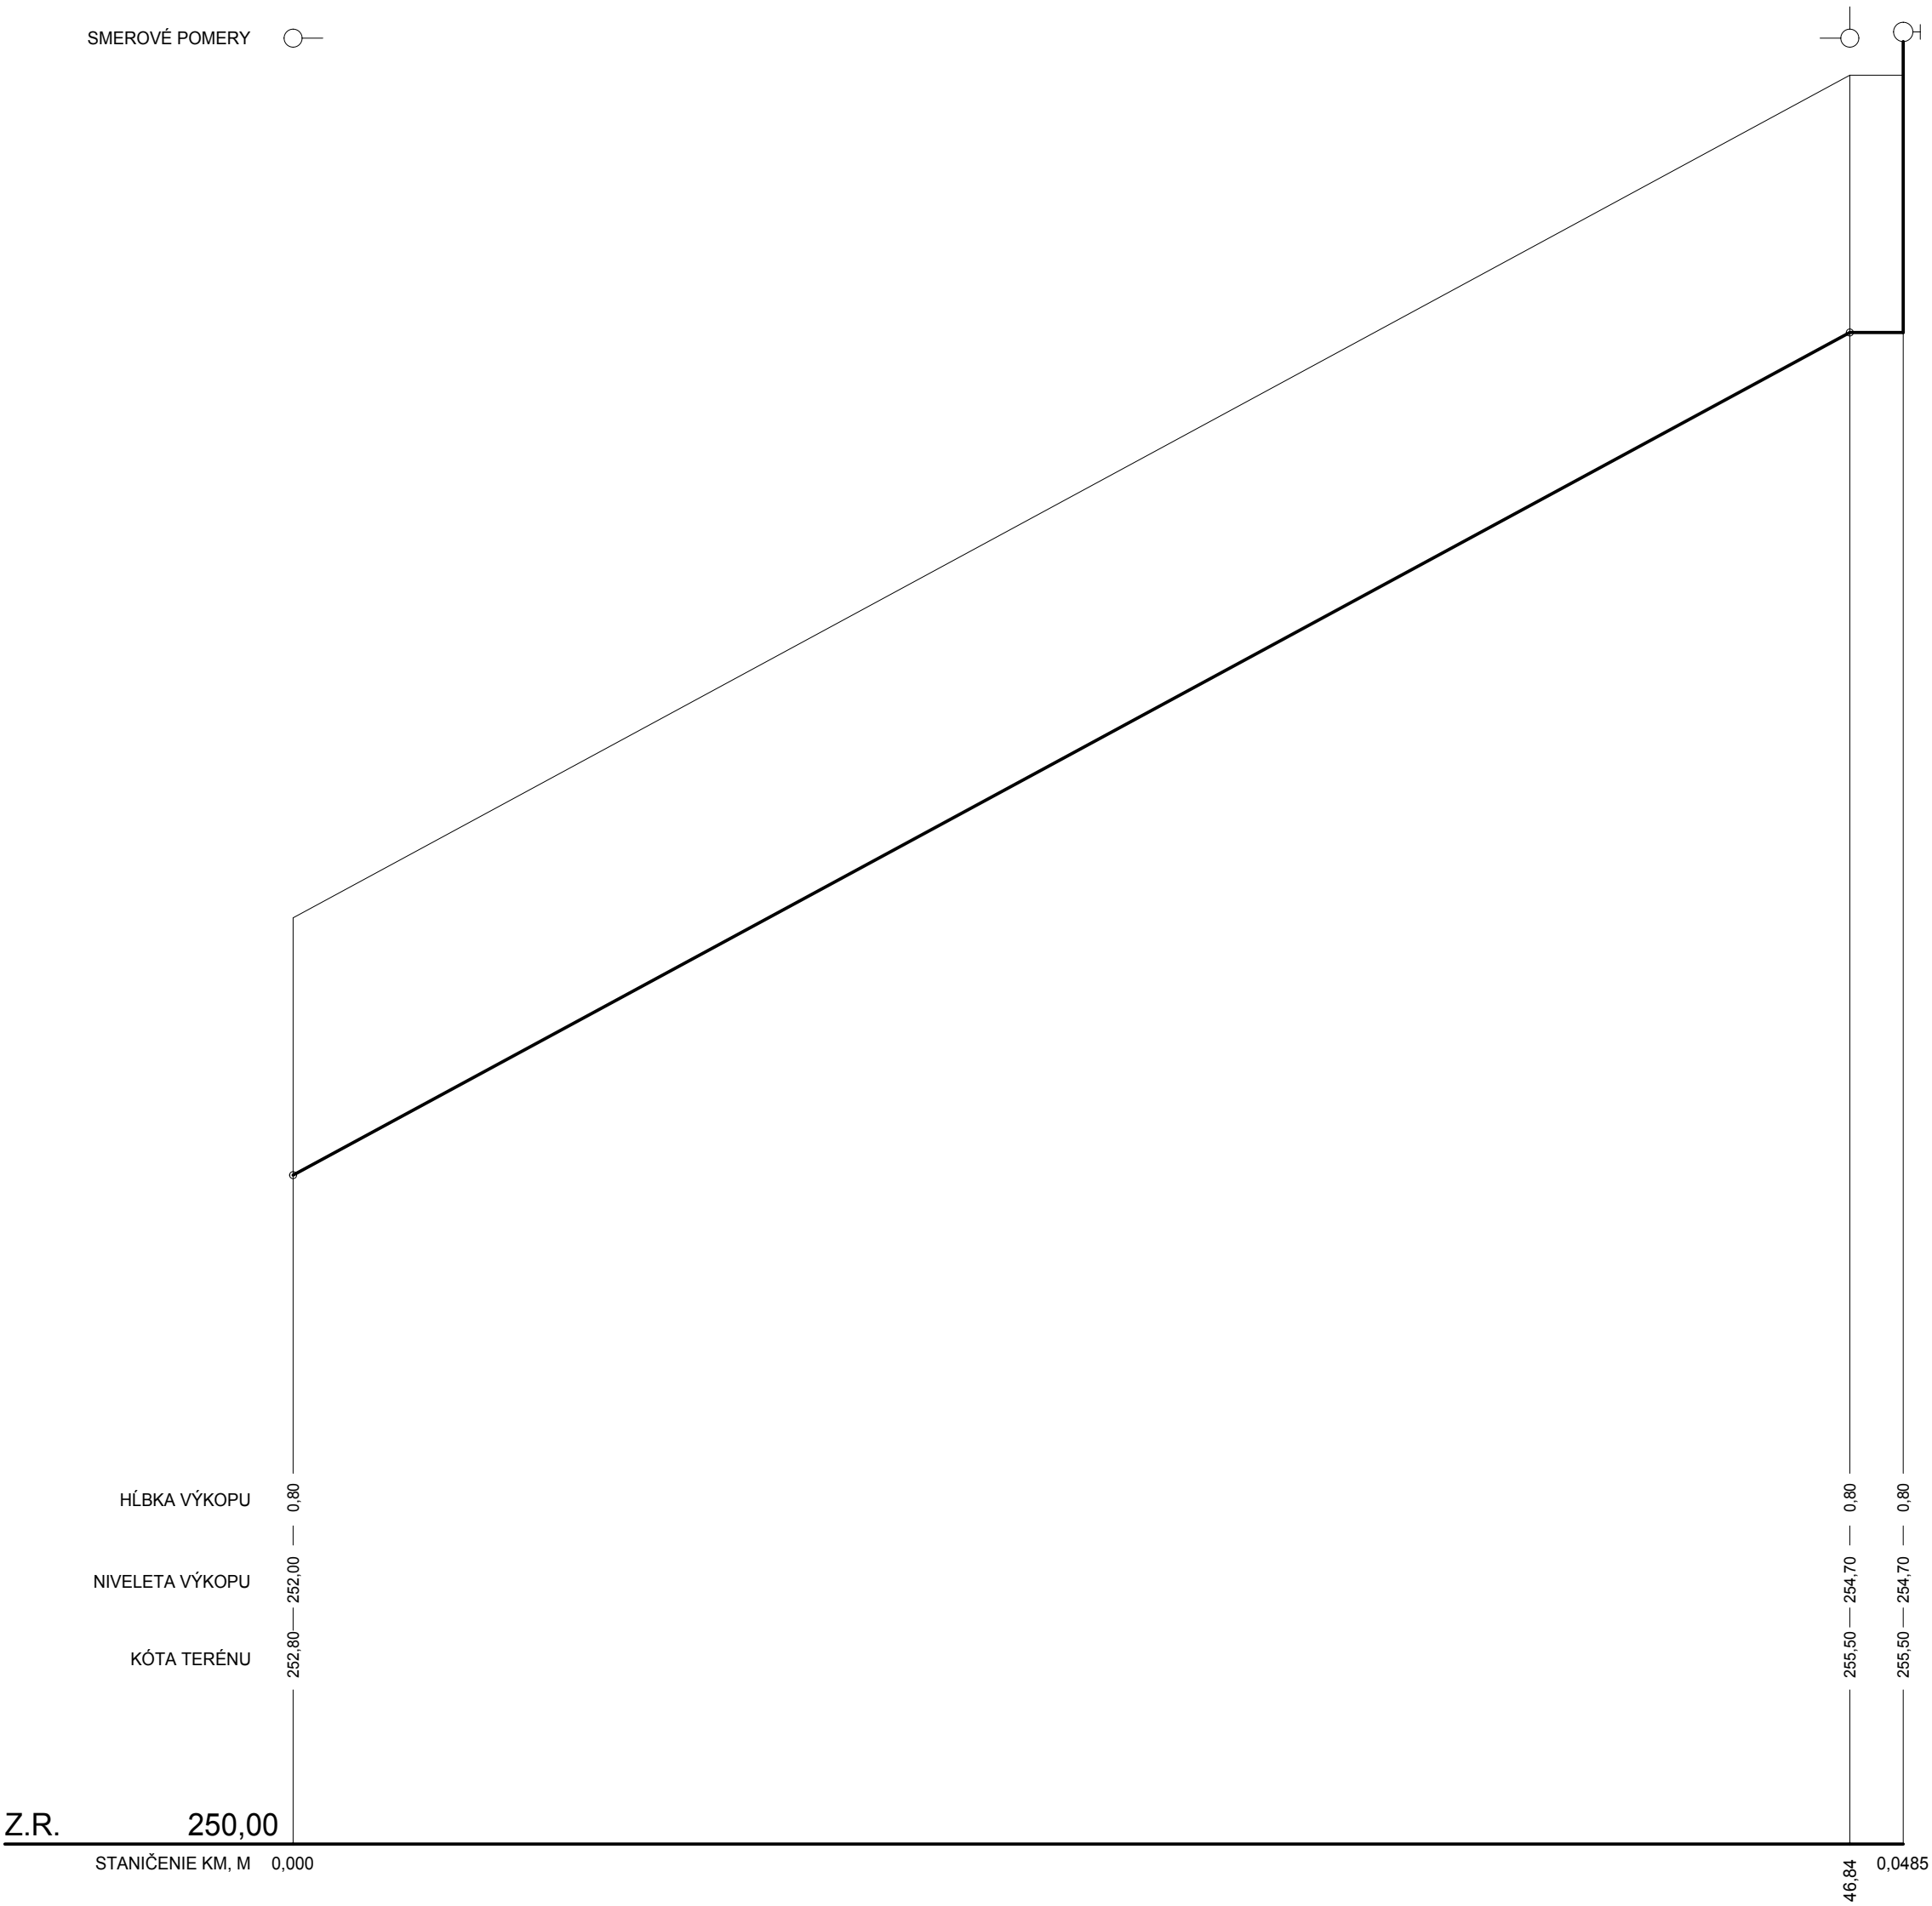


SKLON (%), DĹŽKA (M)	48,50
PROFIL MATERIÁL DĹŽKA(M)	RPE 25
VZDIALENOSŤ (M)	48,50

SO-08 VNÚTROAREÁLOVÝ ROZVOD ÚŽITKOVEJ VODY

KATASTER	UHROVEC
TERÉN	ŠTRKOVÁ PLOCHA
VZDIALENOSŤ (M)	12,50
DRUH	ÚŽITKOVÝ VODOVOD

SMEROVÉ POMERY

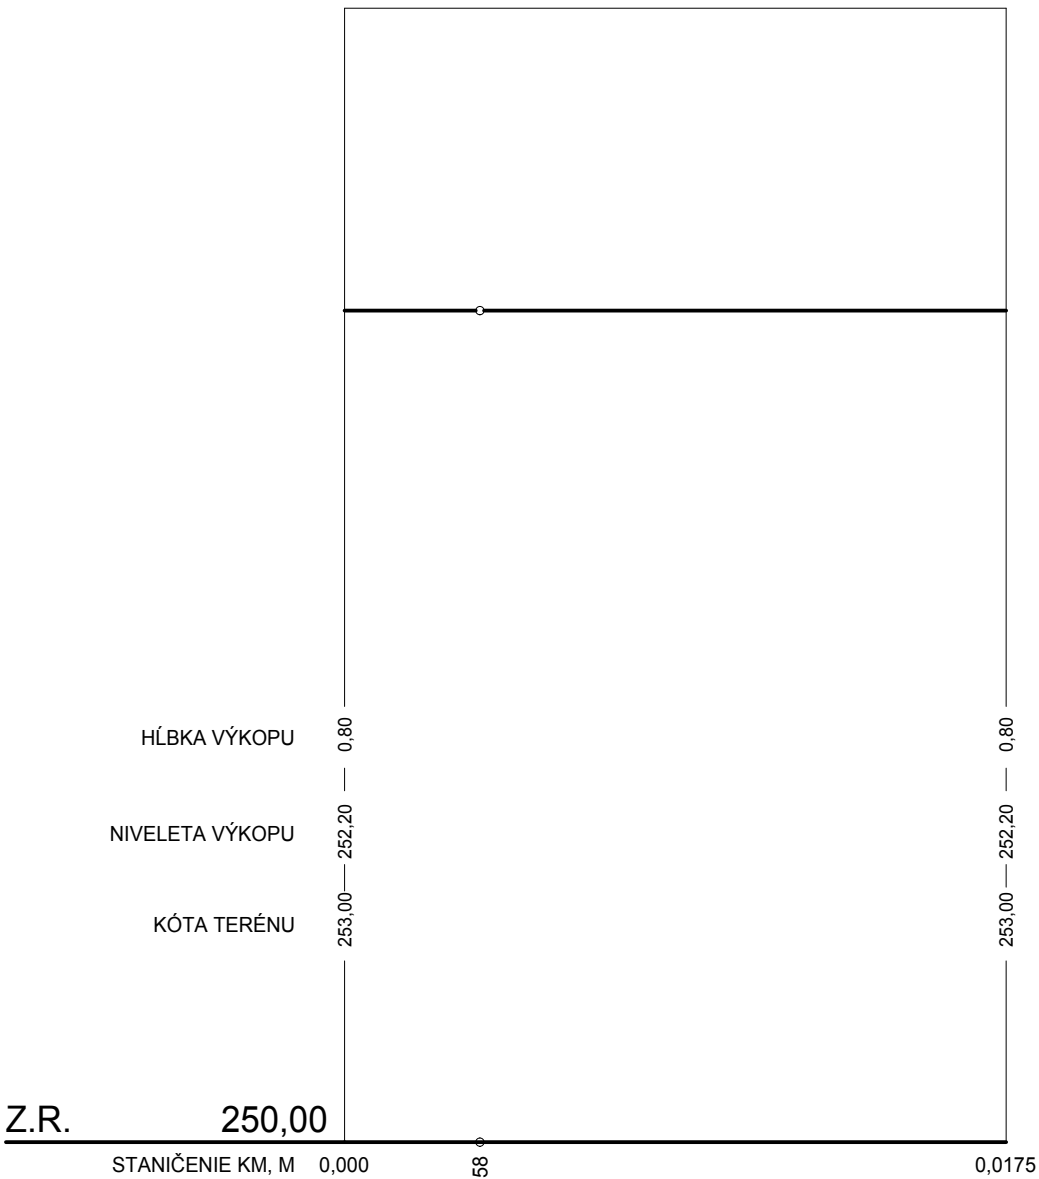

SKLON (%), DĹŽKA (M)	17,50
PROFIL MATERIÁL DĹŽKA(M)	RPE 25
VZDIALENOSŤ (M)	17,50

HIP		ZODP. PROJEKTANT		VYPRACOVAL		KONTROLOVAL		<div>VODING</div> <div>ING. VLADIMÍR MIŠINA</div> <div>UL. MIERU 195/9</div> <div>956 41 UHROVEC</div> <div>MOB.: 0905 912 464</div> <div>E-MAIL: voding@zoznam.sk</div>	
ING. KATRÁK		ING. MIŠINA		ING. MIŠINA					
KATASTER		UHROVEC, PARC.č. 885, 886/2							
INVESTOR		OBEC UHROVEC, UL. SNP 86/7, 956 41 UHROVEC							
NÁZOV STAVBY								FORMÁT	A3
ZBERNÝ DVOR UHROVEC								DÁTUM	08/2014
								ARCH.ČÍSLO	04/08/2014
NÁZOV OBJEKTU SO-08 VNÚTROAREÁLOVÝ ROZVOD ÚŽITKOVEJ VODY								STUPEŇNÉ POVOLENIE	
NÁZOV VÝKRESU								MIERKA	ČÍSLO VÝKRESU
POZDĽŽNY PROFIL								1:200	D. 08-2