


**rez 1-1**

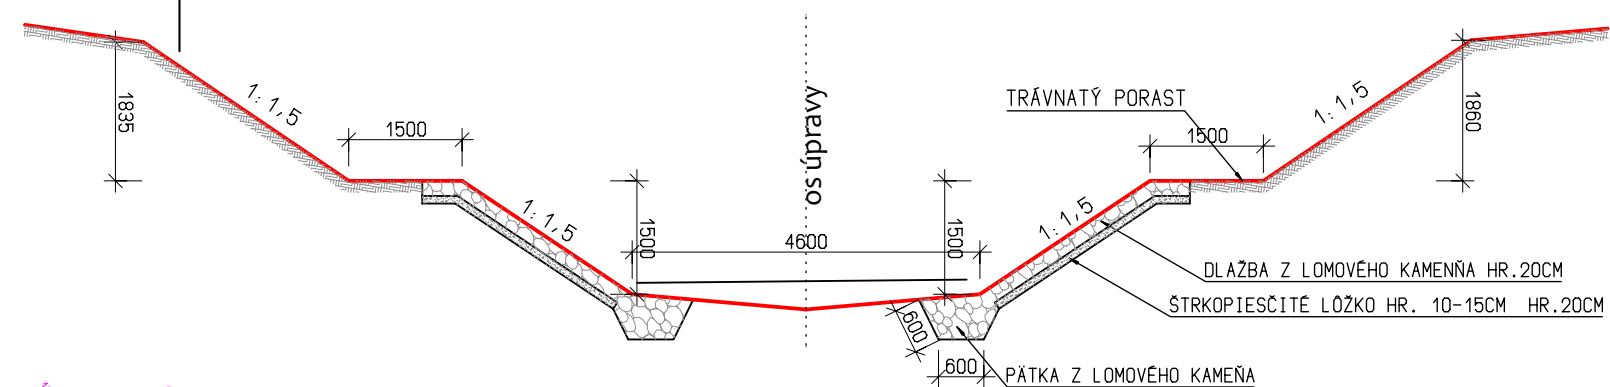


rez 2-2

**LEGENDA TECHNICKEJ INFRAŠTRUKTÚRY:**

JESTVUJÚCI STAV	NAVRHOVANÝ STAV		
	DREVENÝ KRÍŽ		POTRUBIE ÚŽITKOVEJ VODY
	BETÓNOVÝ STĽP		TELEKOMUNIKAČNÝ KÁBEL
	ORNÁ PŮDA		OPLÔTENIE NA OCELOVÝCH STÉPOCH
	ZÁHRADA		EL. VEDENIE NN PODZEMNÉ KÁBEL NAYY-J 4x5x5MM
	TRVALÝ TRAVNÝ PORAST		EL. VEDENIE NN NADZEMNÉ
	TEPELNÝ KANÁL		EL. VEDENIE NN VZDUŠNÉ NA ZRUŠENIE
	NTL PLYNOVOD PODZEMNÝ		EL. VEDENIE VN PODZEMNÉ
	STL PLYNOVOD PODZEMNÝ		EL. VEDENIE VN NADZEMNÉ
	VTL PLYNOVOD PODZEMNÝ		STAVEBNÁ ČIARA
	DAŽŔOVÁ KANALIZÁCIA		VODOMERNÁ SACHTA
	SPĽAŠKOVÁ KANALIZÁCIA		MERANIE PLYNU
	PITNÁ VODA		ŽUMPA


3			
2			
1.			
Zmena č.	Dátum	Popis zmeny:	Schválil:

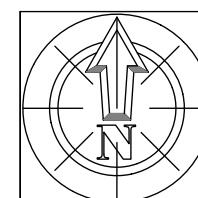

$\pm 0,00 = 000,00 \text{ n.m.}$

Táto technická dokumentácia tvorí predmet obchodného tajomstva Ing. arch. Ján Šimko - ARSI, Partizánske a bez jeho súhlasu nesmie byť rozmnožovaná ani postúpená ďalším osobám

AUTOR PROJEKTU:	Ing. arch. Ján ŠIMKO		
SPOLUAUTOR PROJEKTU:			
PROJEKTANT:			



**Ing. arch. Ján ŠIMKO**  
autORIZOVANÝ ARCHITEKT

598 04 Porubaňa, IL, Vlkovňa 59432, tel./fax: 038 748 5402, email: arsi@kotonet.sk

OKRES	TOPOLČANY	OBECNÍ ÚRAD	Veľké Dvoryany	POZEMKOVÝ PARC. C	25/1
-------	-----------	----------------	----------------	----------------------	------

INVESTOR: **Obecný úřad Velké Dvory**

STAVBA: **STAVEBNÉ ÚPRAVY MOSTA ČEZ POTOK BOJINIANKA** DATUM: december 2019


PS SO:	stavebnoarchitektonické riešenie	FORMÁT:	A2	ZAKAZKA	151201-024
ORSAH		MERITKO		ČÍS. VÝKRESU	

priečný rez 1-1 a 2-2	1:100	05
-----------------------	-------	----