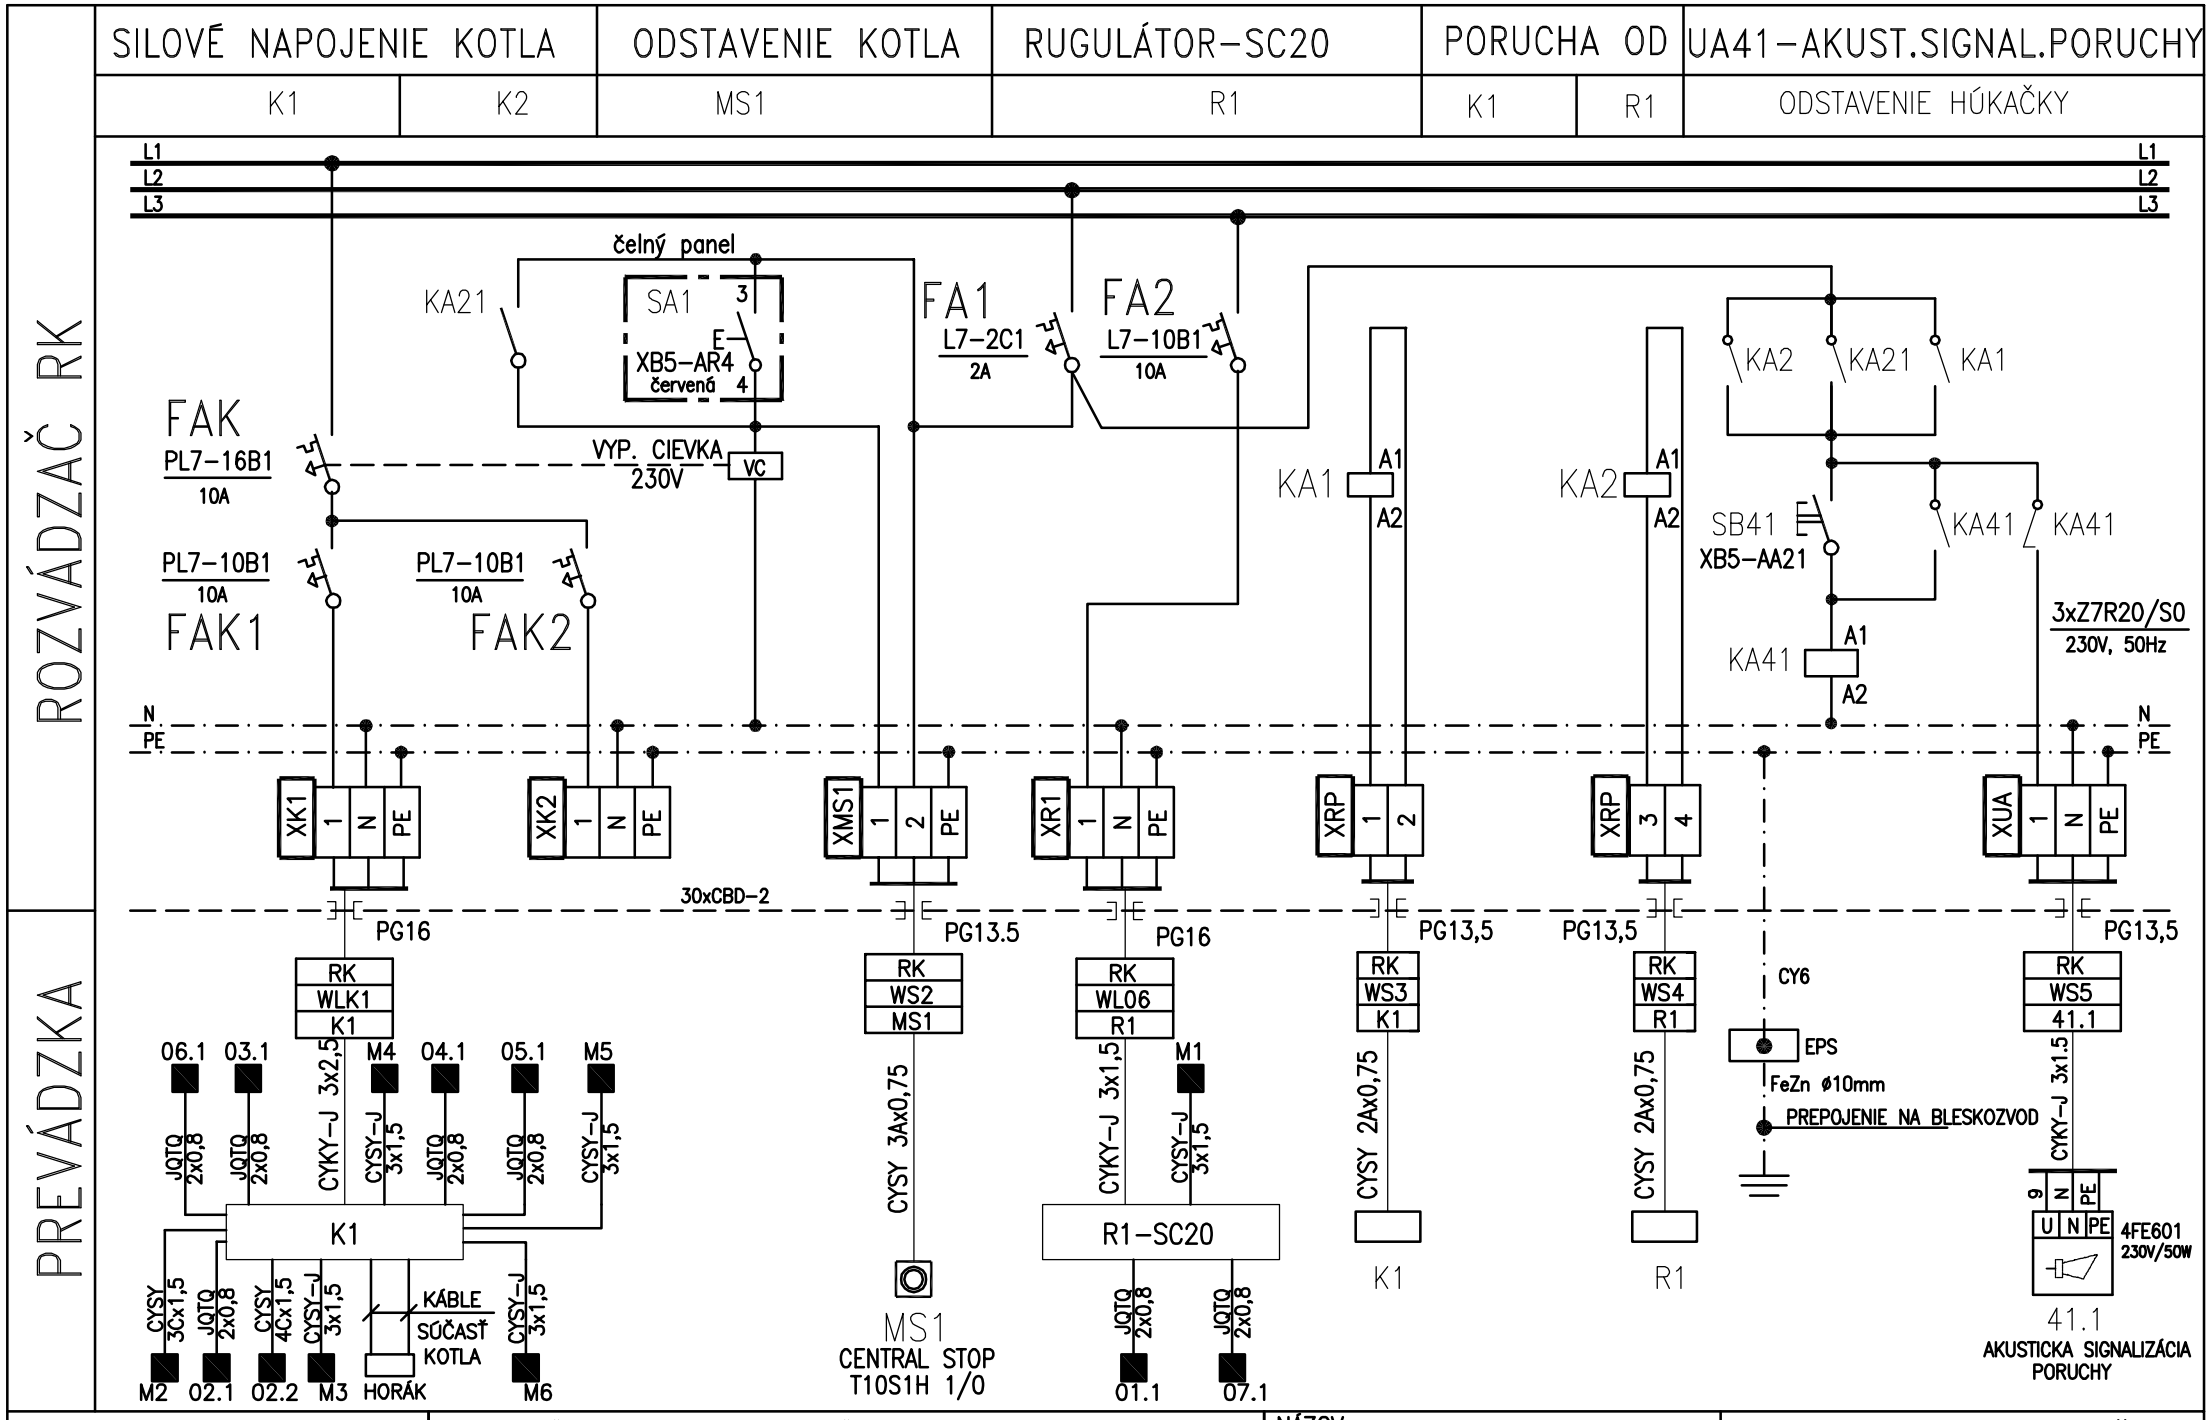

RACIOTHERM
Nábrežná 3, 911 01 Trenčín

AKCIA: ZNÍŽENIE ENERGETICKEJ NÁROČNOSTI PRIESTOROV OBECNÉHO ÚRADU V KRIVOSÚD-BODOVKE
SO 01 PRESTAVBA PRIESTOROV PRÍZEMIA OÚ
časť : 01.1 Kotolňa a vykurovanie OU

NÁZOV:
ROZVÁDZAČ RK

VYPRACOVAL: ING. BARTOŇ
DÁTUM: 01/2016
LIST č.4