




REZ A-A
M 1:100

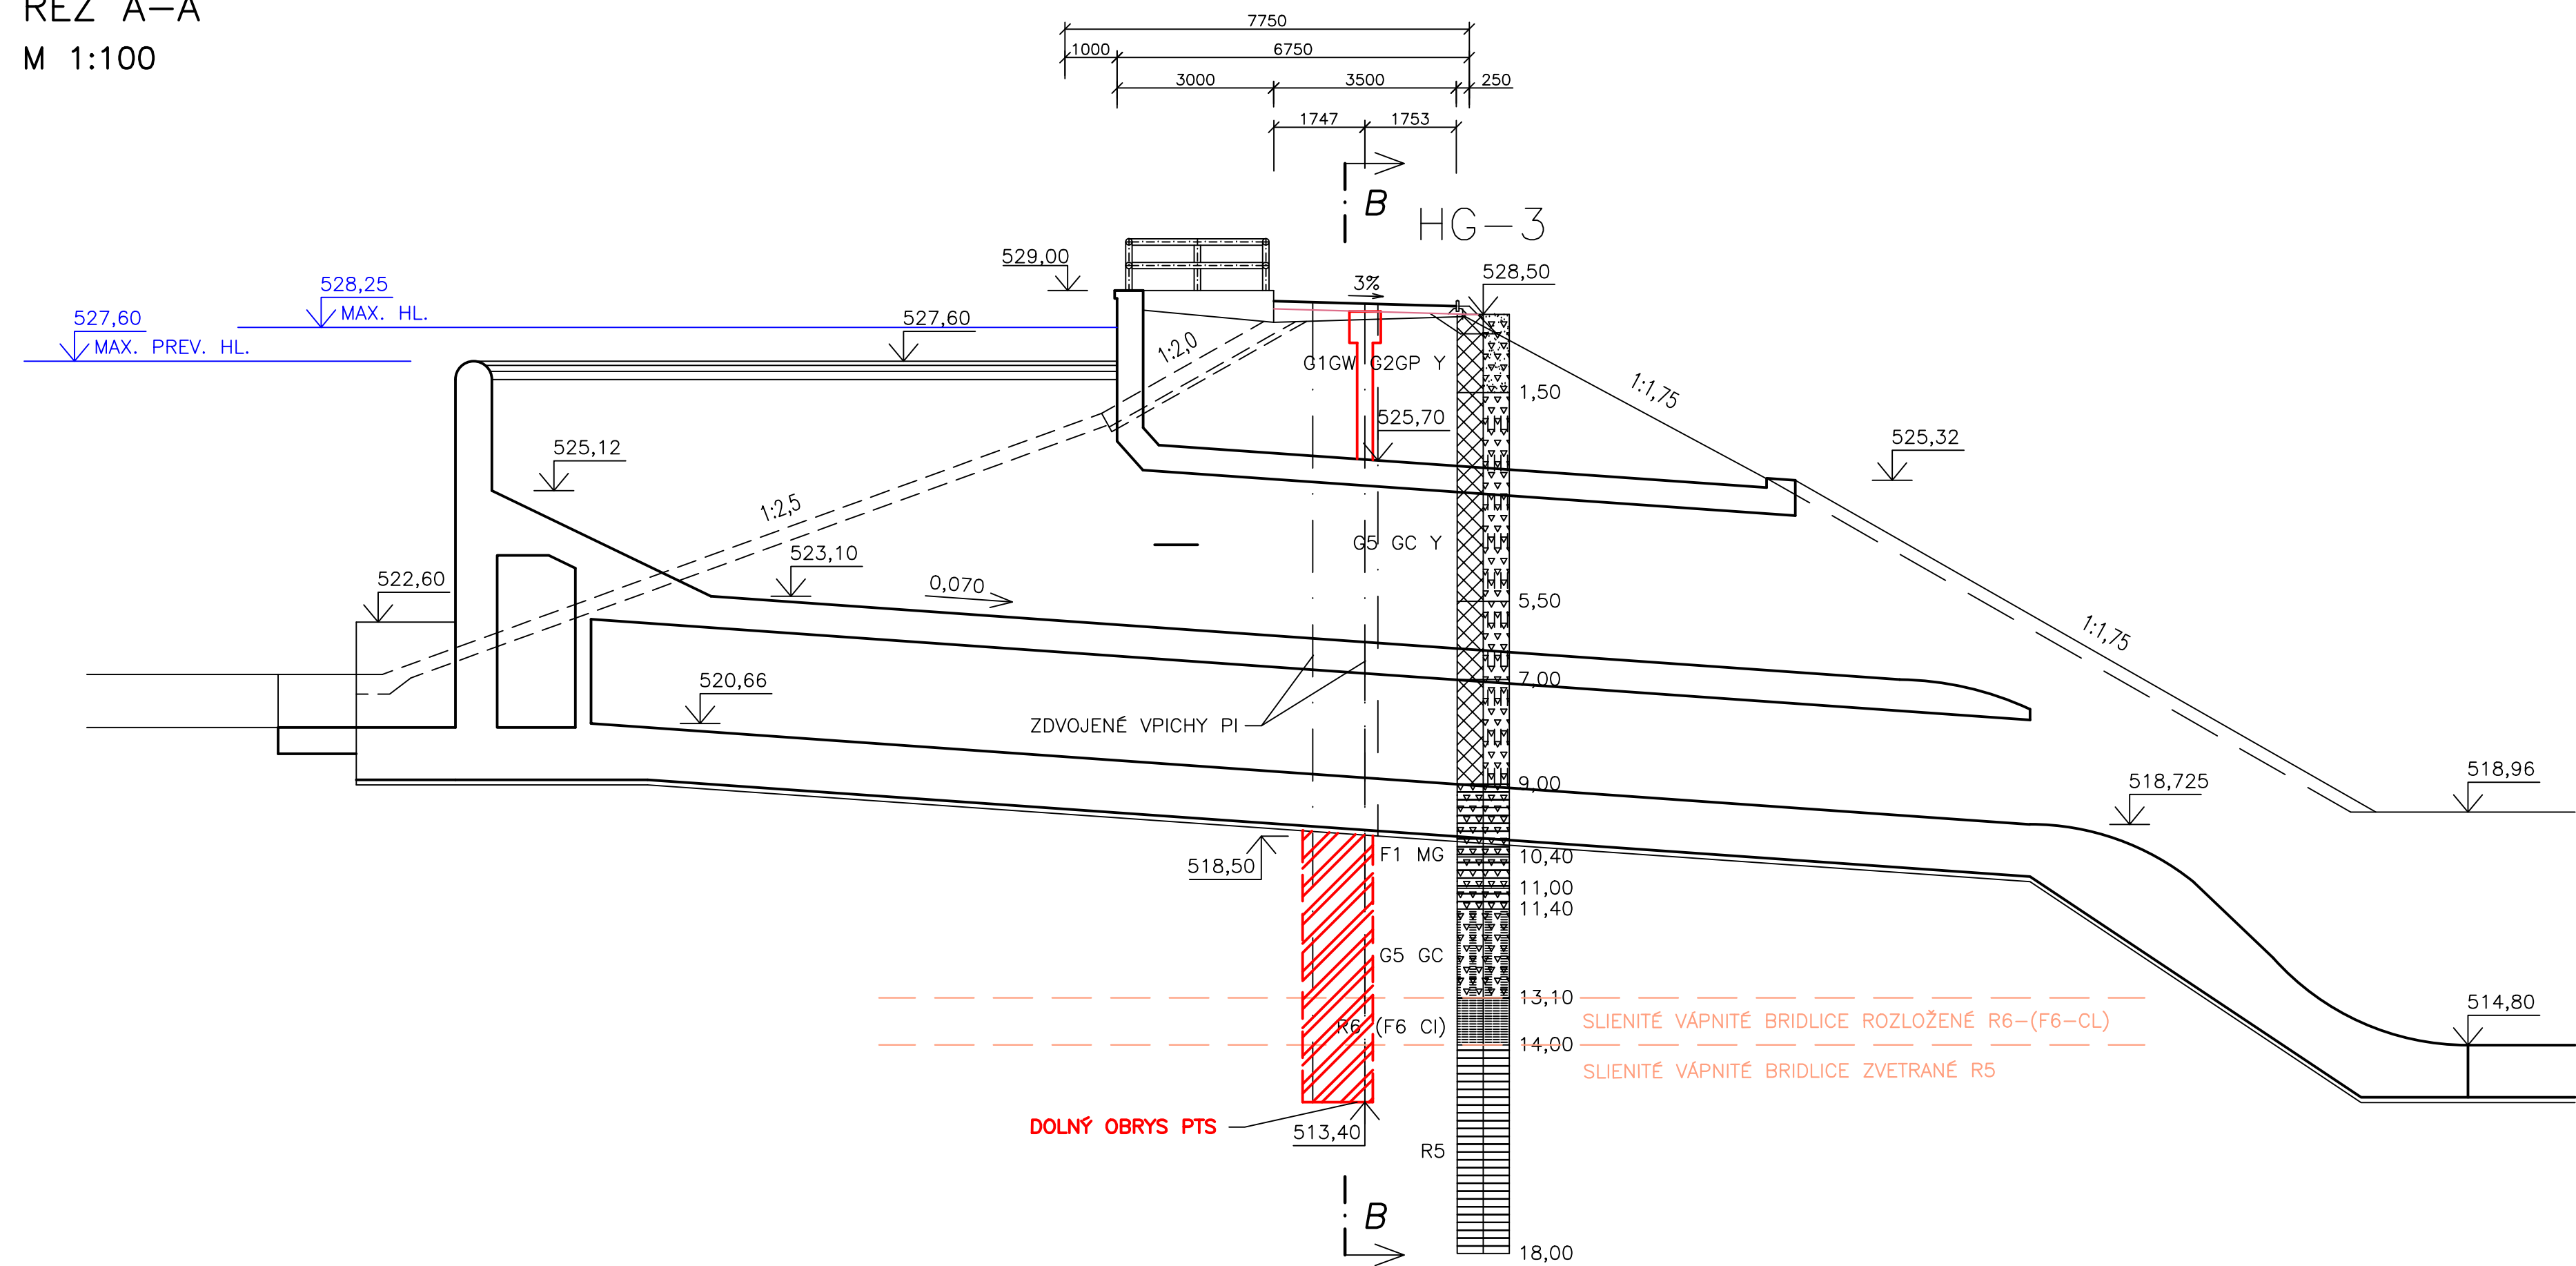



PÔDORYS
M 1:100

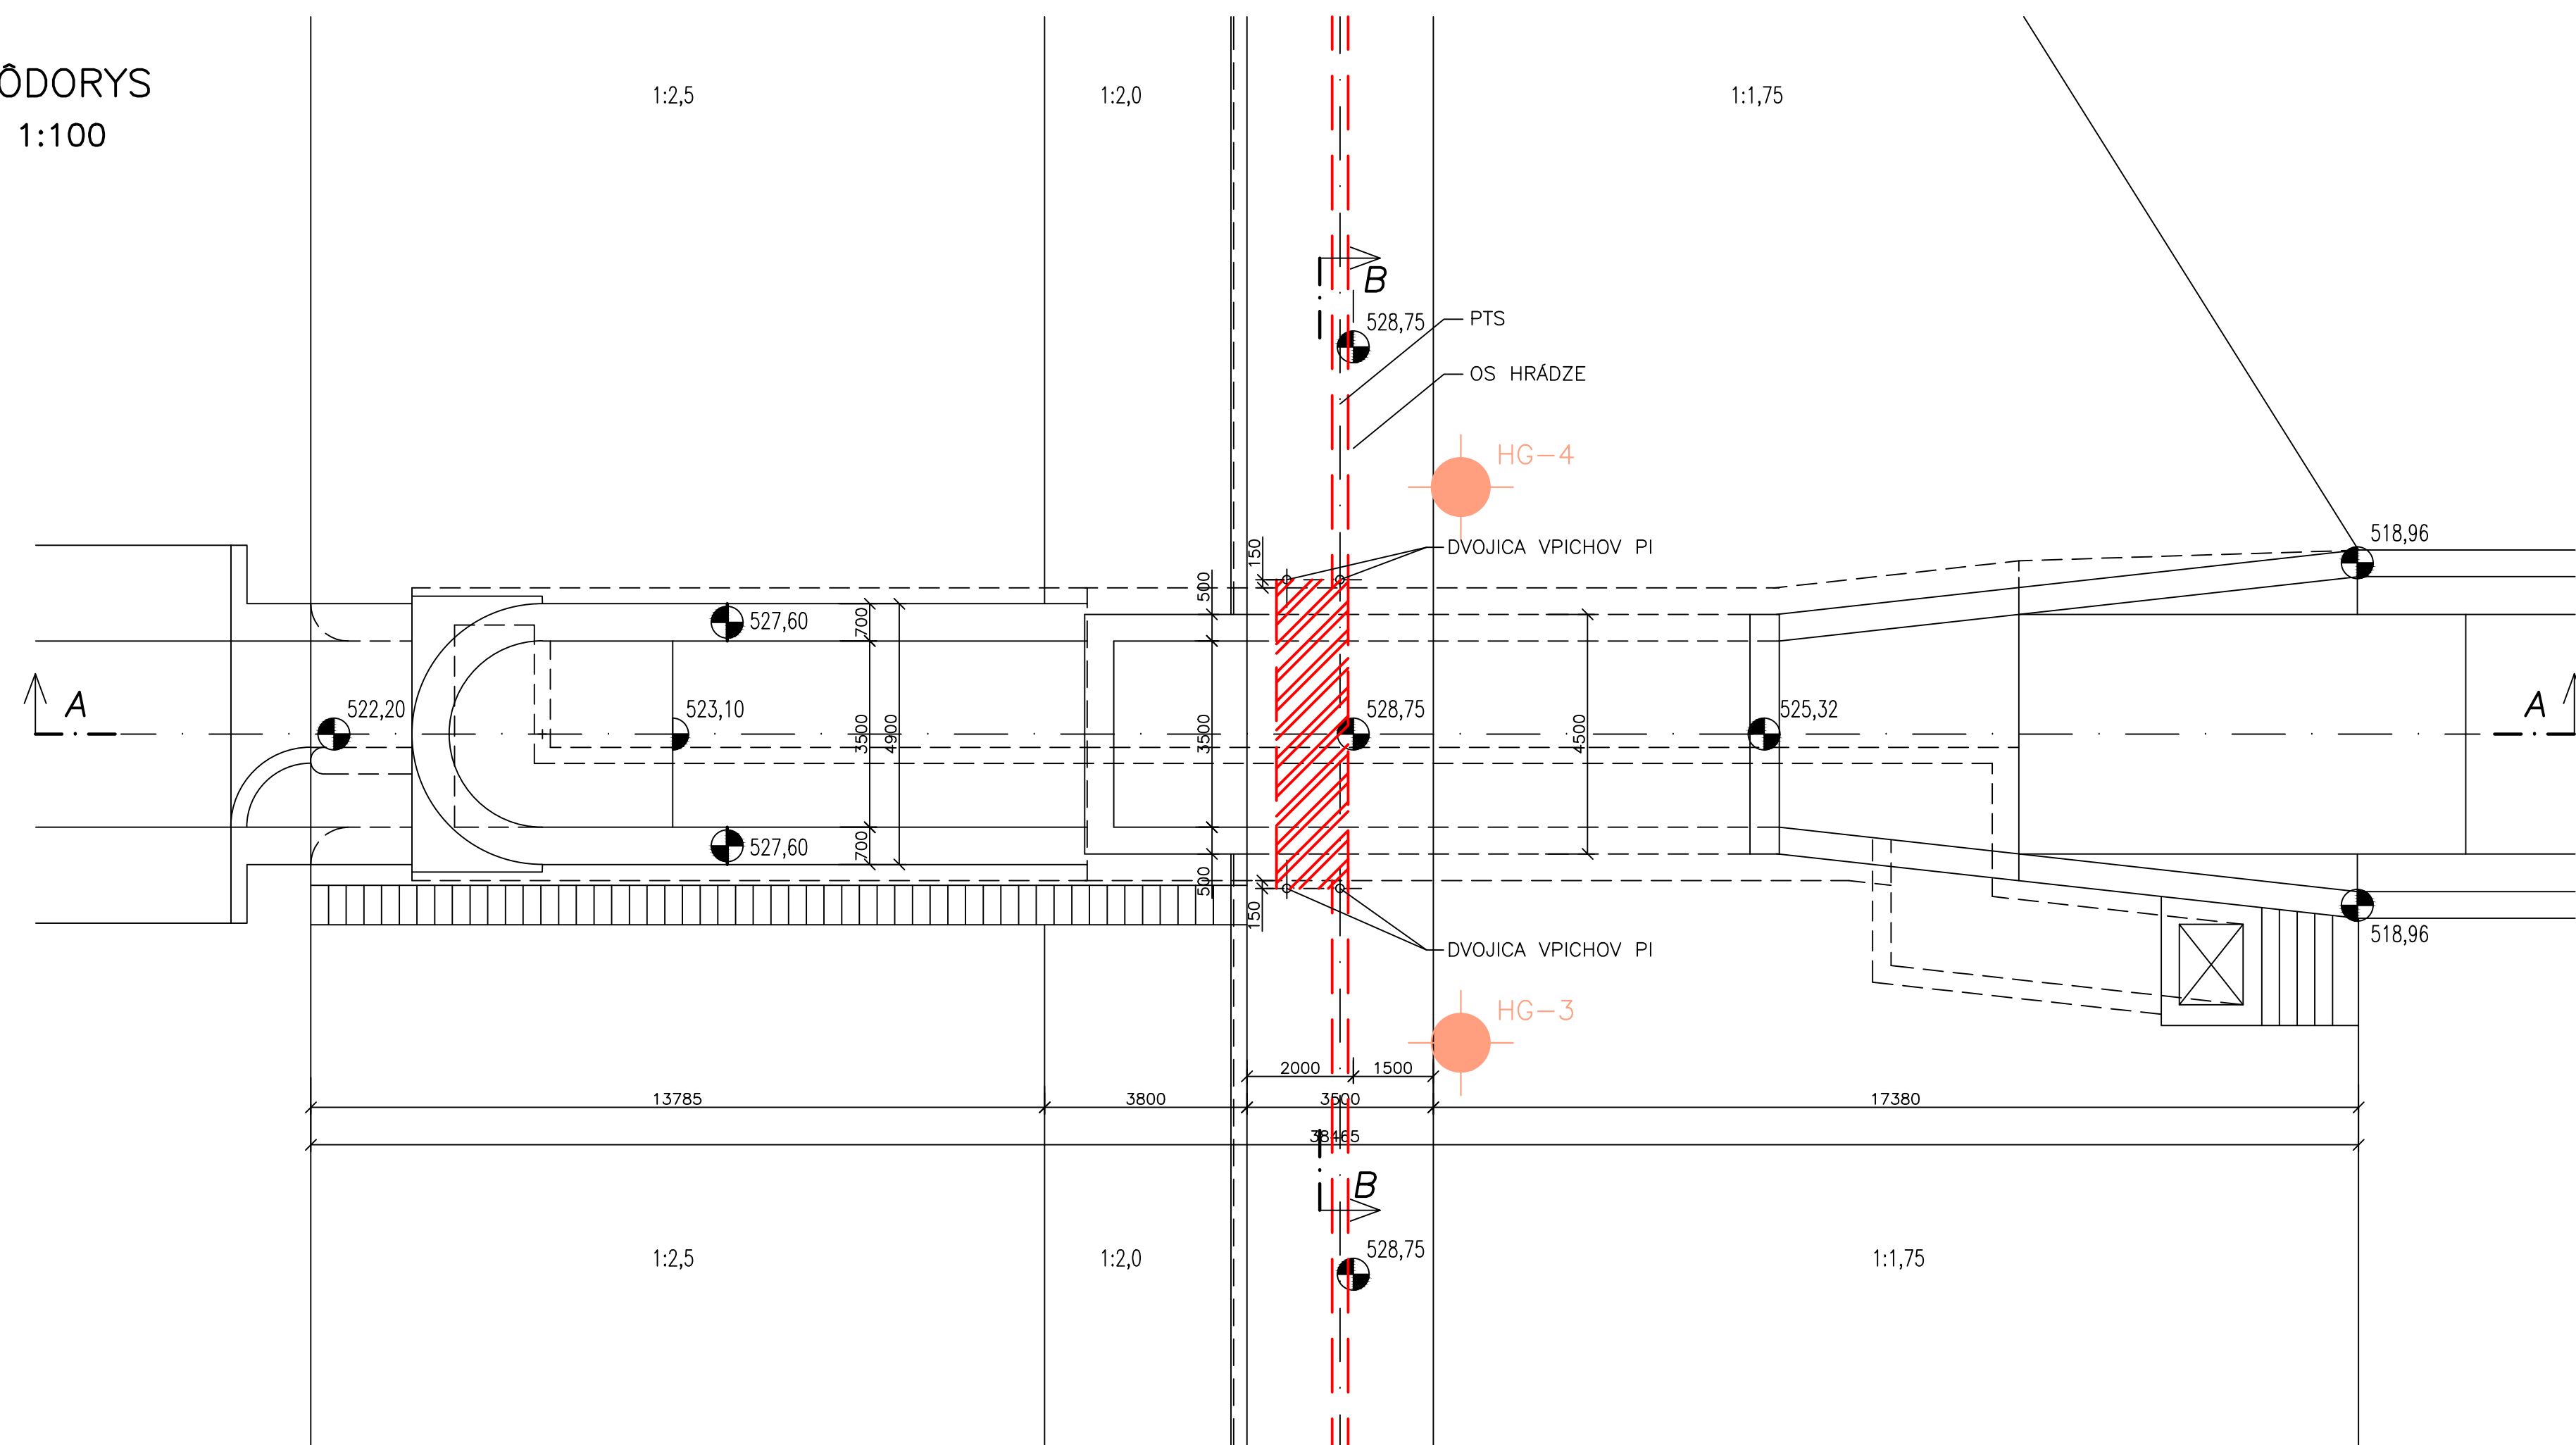

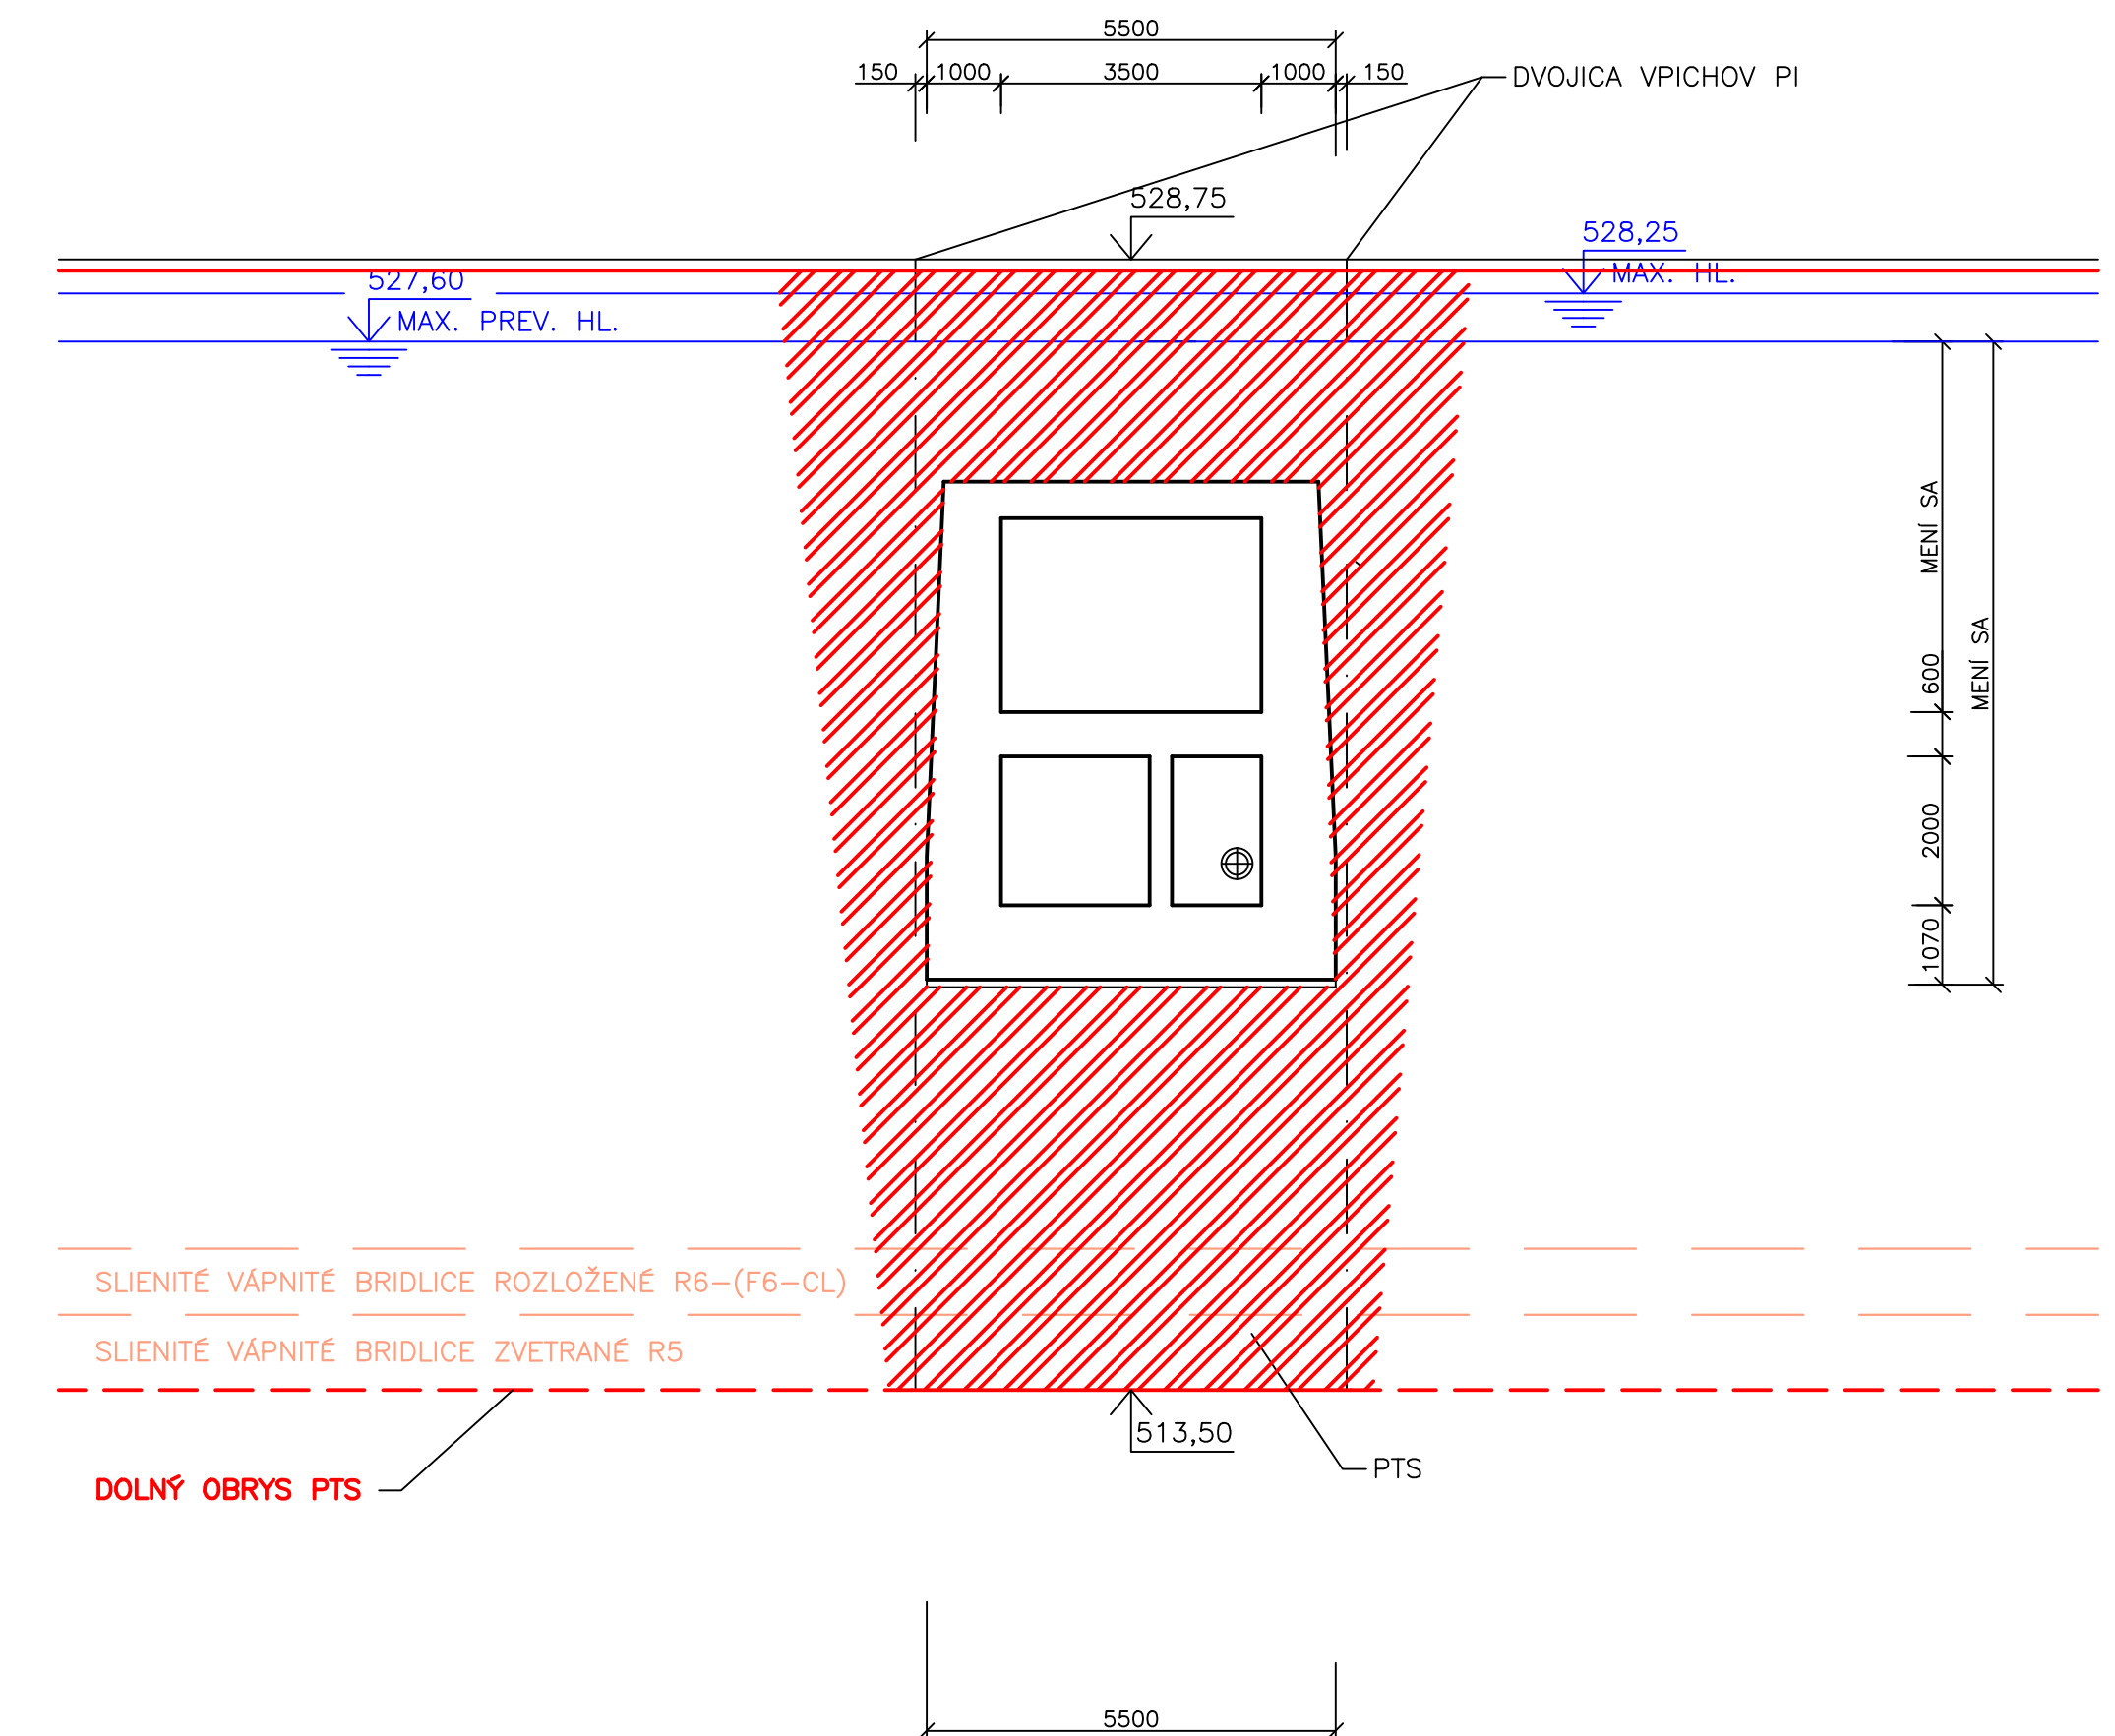REZ B-B
M 1:100



Výškový systém: Bpv			
Vypracoval: Ing. Ján Babečka	Zodp. projektant: Ing. Peter Glaus	HIP: Ing. Peter Glaus	
Investor: Mesto Ružomberok Námestie A. Hlinku 1, 034 01 Ružomberok		 HCI HYDROCONSULTING Bulharská 70, 821 04 Bratislava 024363 4628, hydroconsulting@stoinf.sk	
Stavba:		Stupeň:	DSP
REKONŠTRUKCIA HRÁDZOVÉHO TELESÁ VODNEJ STAVBY HRABOVO Dokumentácia pre stavebné povolenie		Dátum:	05/2014
		Formát:	8 A4
		Číslo zákazky:	09–2014
		Arch. číslo:	2014–09–E.1.5
E.1 Dokumentácia a výkresy inžinierskych objektov		Mierka:	1:100
PTS OKOLO ZDRUŽENÉHO OBJEKTU		Číslo prílohy:	E.1.5