


PÔDORYS STRECHY

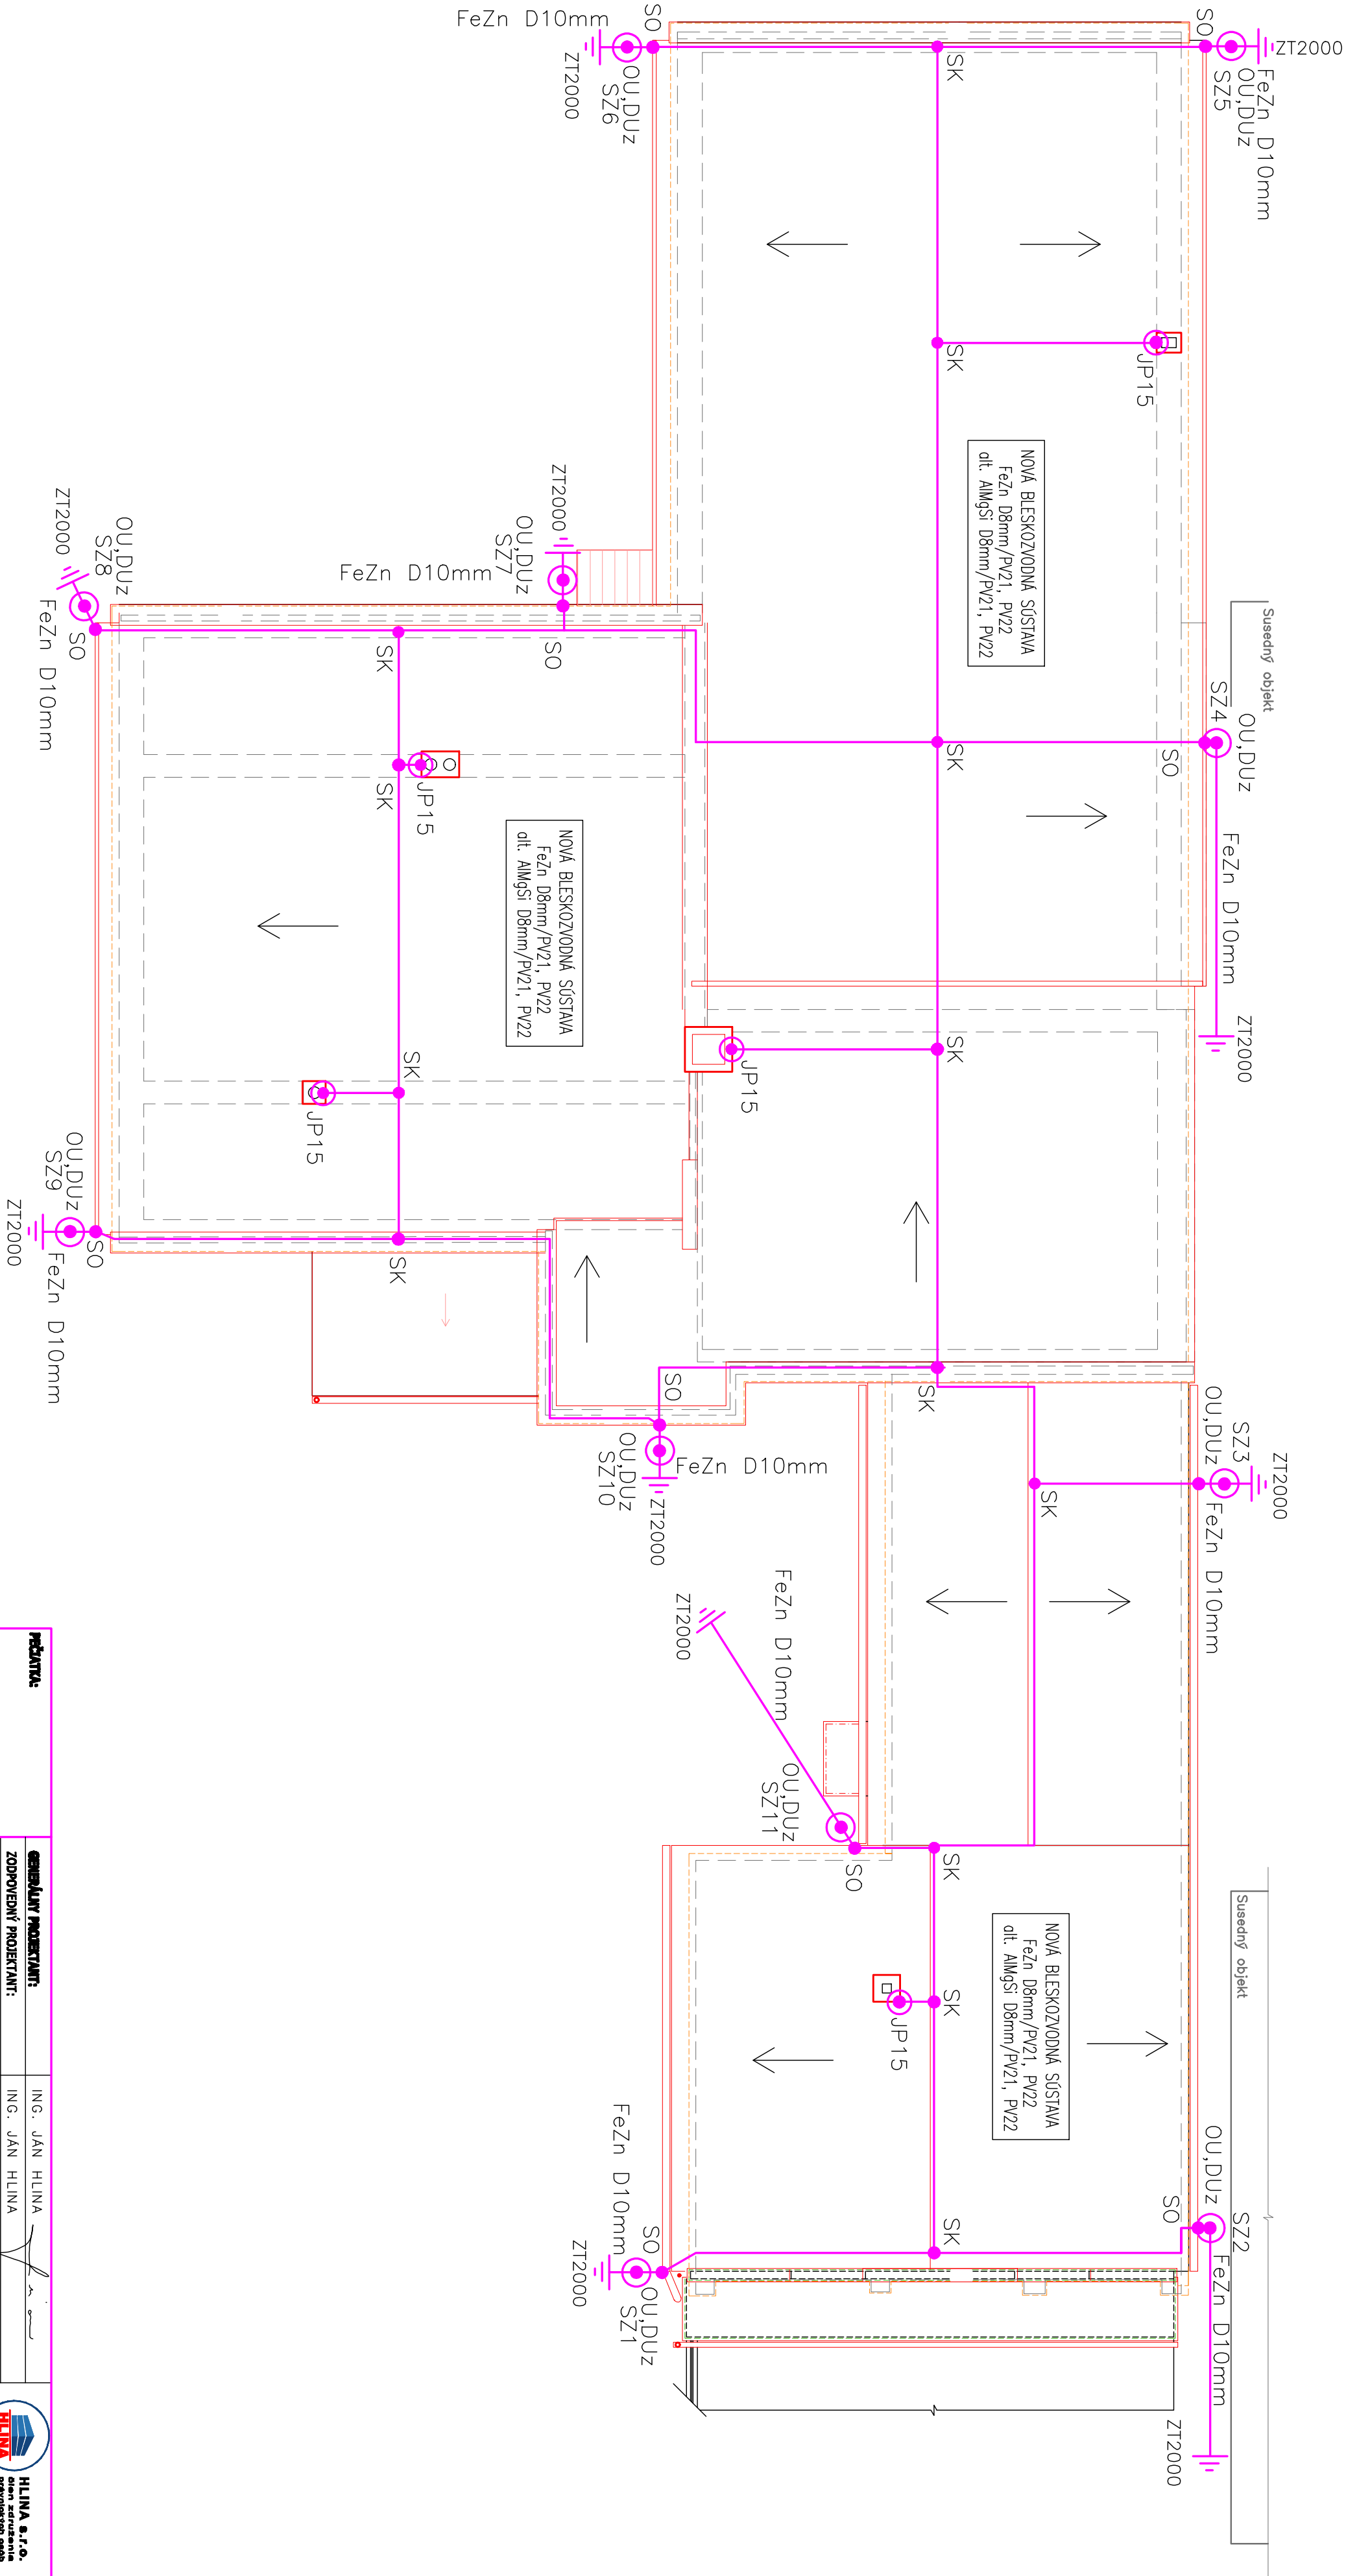

PREDAVCA:		ZODPOVEDNÝ PROJEKTANT:		VÝRAKOVAL:		INVESTOR:		STAVBA		PROJEKT		PREDMET VÝKRESU		FORMÁT		STUPEŇ		MIERKA		1:150		01	
HLINA s.r.o.		ING. JÁN HLINA		ING. VLADIMÍR KÍČIN		OBEC UHOŘSKÁ VES		Oblasť (med Uhořská Ves, Uherská Ves a.p. 1882, 1883)		OCHRANA PRED BLESKOM		SCHEMA BLESKOZVODU		2044		03/2015		P73, P7		1:150		01	
HLINA s.r.o.		ING. JÁN HLINA		ING. VLADIMÍR KÍČIN		OBEC UHOŘSKÁ VES		Oblasť (med Uhořská Ves, Uherská Ves a.p. 1882, 1883)		OCHRANA PRED BLESKOM		SCHEMA BLESKOZVODU		2044		03/2015		P73, P7		1:150		01	