



LEGENDA MATERIÁLOV

OZNAČENIE	DRUH POVRCHOVEJ ÚPRAVY	POPIS ZÁKLADNÉHO MATERIÁLU POUŽITÉHO PRI ÚPRAVE POVRCHU	MATERIÁL KONEČNEJ ÚPRAVY POVRCHU	FARBA KONEČNEJ ÚPRAVY POVRCHU	TECHN. NORMA KATALÓG
U1	OMIETKA FASÁDY	BRIZOLITOVÁ ŠKRABANÁ OMIETKA	BEZ POVRCHOVEJ ÚPRAVY	farba SIVÁ	
U2	OBKLAD SOKLA	MRAMOROVÝ OBKLAD	BEZ POVRCHOVEJ ÚPRAVY	PRIRODZENÁ FARBA MRAMORU	
U3	OMIETKA SOKLA	VÁPENNÓ-CEMENTOVÁ OMIETKA	BEZ POVRCHOVEJ ÚPRAVY	farba SIVÁ	
U4	OPLECHOVANIE PAPAPETOV	OCEĽ. POZINKOVANÝ PLECH S hr. 0,60 mm	ÚPRAVA POZINKOVANIM	PRIRODZENÁ FARBA ZINKU	SN 73 3610
U5	KLAMP, PRVKY STRECHY, ŽLABY A ZVODY	OCEĽ. POZINKOVANÝ PLECH S hr. 0,60 mm	ÚPRAVA POZINKOVANIM	PRIRODZENÁ FARBA ZINKU	SN 73 3610
U6	OKNO, DVERE, ZASKLENÁ STENA	DREVENÉ RAMY, DVOJITÉ ZASKLENIE HLINIKOVÉ PROFILY, DVOJSKLO	OLEJOVÝ NÁTER	farba BIELA	
U7	NOSNÉ STĽPY PRISTREŠKU	OCEĽ. 2x"U" PROFILY	SMETLICKÝ NÁTER	farba TMAVOHNEDÁ	
U8	OBKLAD PRISTREŠKU	DREVENÉ PROFILY	OLEJOVÝ NÁTER	farba TMAVOHNEDÁ	
U9	VONKAJŠIE SCHODISKO	MRAMOROVÁ DLAŽBA	BEZ POVRCHOVEJ ÚPRAVY	PRIR. FARBA MRAMORU	
		CEMENTOVÝ POTER	BEZ POVRCHOVEJ ÚPRAVY	PRIR. FARBA BETÓNU	
U10	KRYTINA STRECHY	ASFALTOVANÉ PASTY	BEZ POVRCHOVEJ ÚPRAVY	farba ČIERNA	
		OCEĽ. TRÁPEZ. POZINK. PLECH	ÚPRAVA POZINKOVANIM	PRIRODZENÁ FARBA ZINKU	

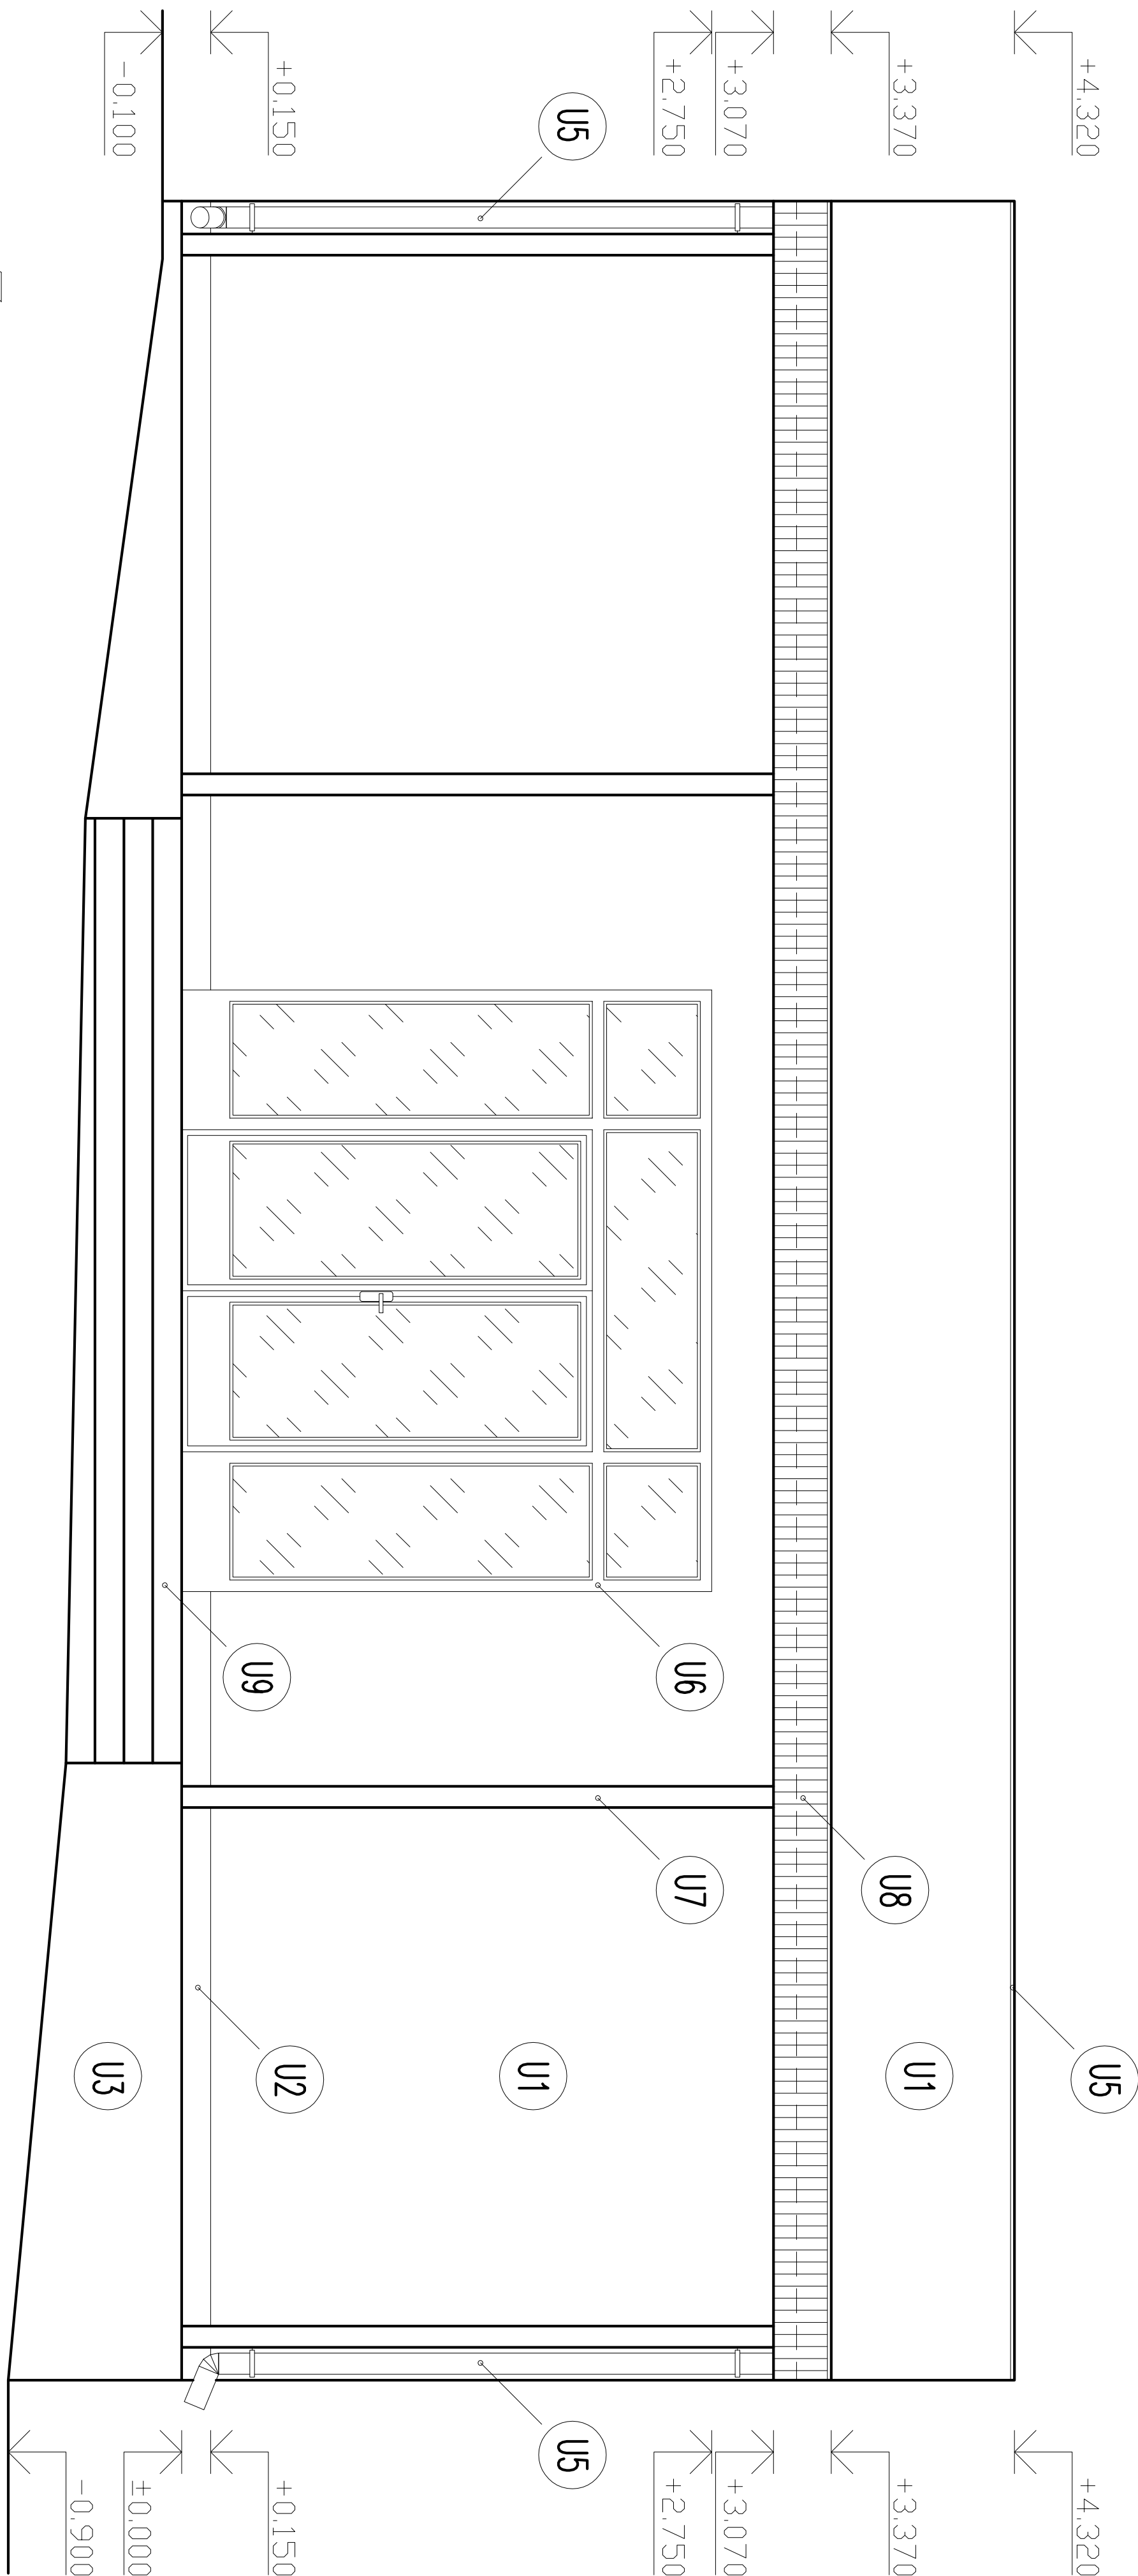

ČELNÝ POHĽAD

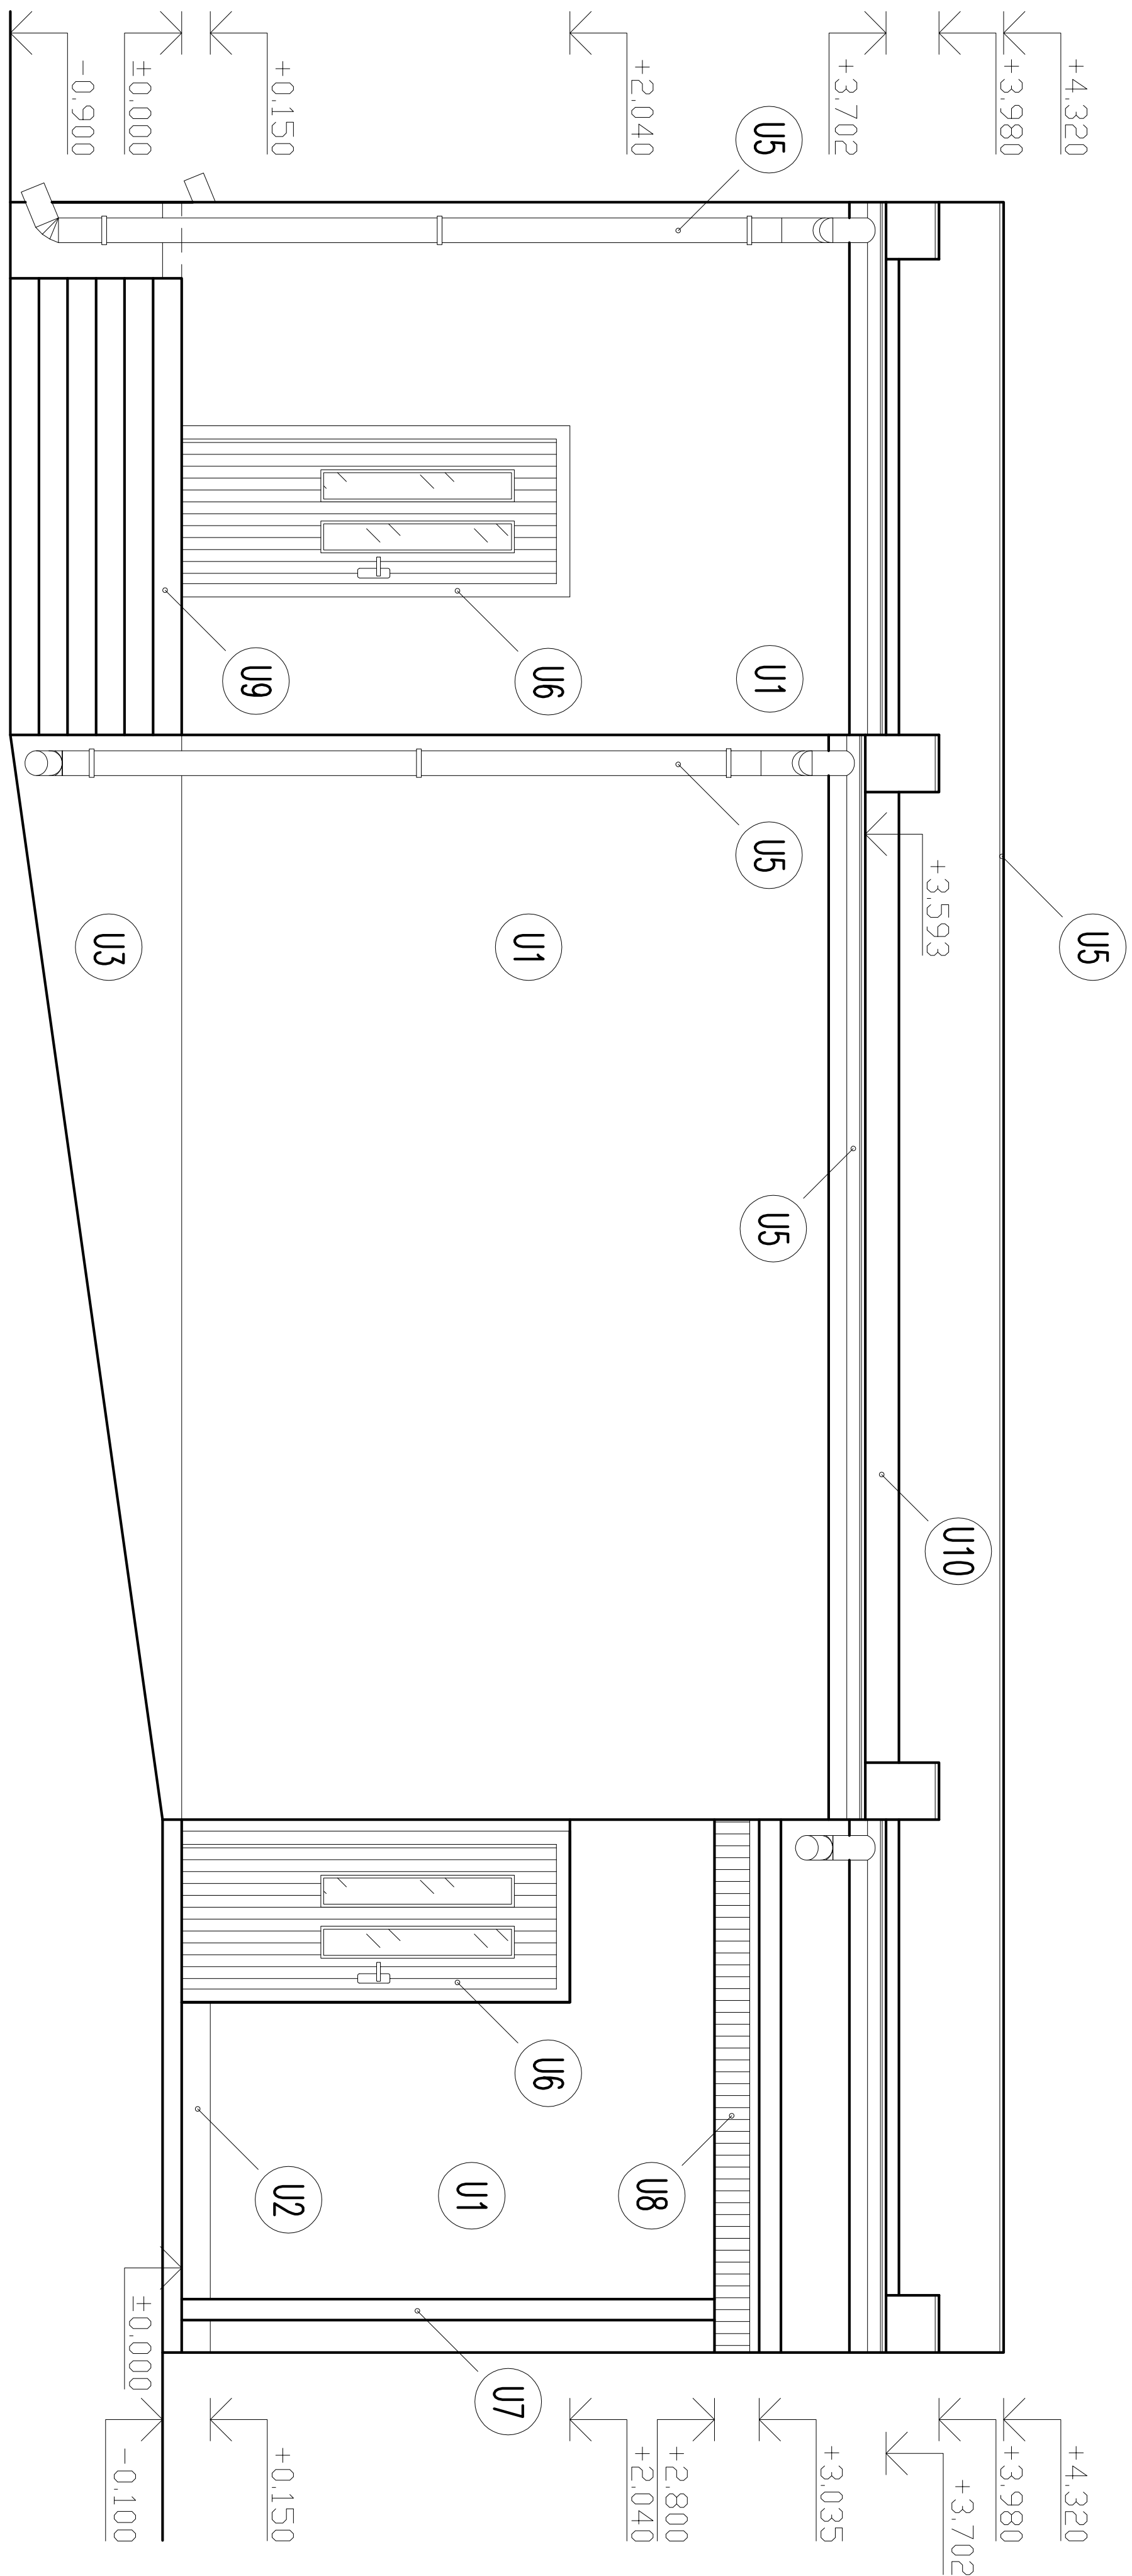

±0,000 = 218,000 m.n.m

VÝŠKOVÝ SYSTÉM : BPV

Táto projektová dokumentácia bola zhotovená pomocou
LEGÁLNÉHO softwaru AutoCAD LT 2010 (Serial No 391-26604147)
od spoločnosti Autodesk, Inc., 111 McInnis Parkway, San Rafael, CA 94903, USA

Autor	Ing. Michal SLOBODNIK Autorizovaný stavebný inžinier SKSI reg. číslo 4260*11 kategória Inžinier pre konštrukcie pozemných stavieb
Zodp.projektant	Ing. Michal SLOBODNIK
Vypracoval	Ing. Michal SLOBODNIK
Kreslil	Júroj SIROTIK
Stavebník: Obec Mašková	
Stavba:	
REKONŠTRUKCIA DOMU SMÚTKU V OBCI MAŠKOVÁ	
Obsah:	ČELNÝ A ZADNÝ POHĽAD STARÝ STAV

PROMOST SLO	
985 56 Gregorova Vieska 73 prev. M&M, republiky 26, 984 01 Lúbenec mobil: +421 903 811 902, +421 907 816 525 http://www.promost.sk, sztm.sik e-mail: promost29@gmail.com, promost@sztm.sk	
Formát	03x44
Dátum	06.2015
Stupeň	PROJEKT STAVBY
Číslo zázgzy	MS-24-2015
Poznámka	
Mierka:	Č.wk.:
1:50	E-04

REKONŠTRUKCIA DÔMU SMÚTKU
V OBCI MAŠKOVÁ

ZADNÝ POHĽAD