



LEGENDA MATERIÁLOV

OZNAČENIE	DRUH POVRCHOVEJ ÚPRAVY	POPIS ZAKLADNÉHO MATERIÁLU POUŽITÉHO PRI ÚPRAVE POVRCHU	MATERIÁL KONEČNEJ ÚPRAVY POVRCHU	FARBA KONEČNEJ ÚPRAVY POVRCHU	TECHN. NORMA KATALÓG
U1	OMIETKA FASÁDY	BRIZOLITOVÁ ŠKRABANÁ OMIETKA	SILIKÓNOVÁ FASÁDNA FARBA SIVÁ	farba SIVÁ	
U2	OBKLAD SOKLA	MRAMOROVÝ OBKLAD KERAMICKÁ MAZUVZDOR. DLAŽBA	BEZ POVRCHOVEJ ÚPRAVY BEZ POVRCHOVEJ ÚPRAVY	PRIR. FARBA MRAMORU farba SIVÁ	
U3	OMIETKA SOKLA	AKRYLÁTOVÁ OMIETKA, MARBULT	AKRYLÁTOVÁ OMIETKA STREDNOZERNNÁ 1040	farba HNEDE MRAMOR. ZRNÁ	
U4	OPLECHOVANIE PARAPETOV	HLINIKOVÝ PLECH S ÚPRAVOU KOMAXIT S hr. 2,00 mm	PRÁŠKOVÁ POVRCHOVÁ ÚPRAVA (KOMAXIT)	farba B100 BIELA	SN 73 3610
U5	KLAMP. PRVKY STRECHY, ŽLABY A ZVODY	OCEĽ. POZINK. PLECH S ÚPRAVOU POLYESTER 25 A PURAL S hr. 0,50 mm	BEZ POVRCHOVEJ ÚPRAVY	farba HNEDÁ	SN 73 3610
U6	OKNO, DVERE, ZASKLENÁ STENA	PLASTOVÉ PROFILY, IZOLAČNÉ DVOUSKLO	BEZ POVRCHOVEJ ÚPRAVY BEZ POVRCHOVEJ ÚPRAVY	farba BIELA PRÍRODZENÁ FARBA AL.	
U7	NOSNÉ STĽEPY PRÍSTREŠKU	OCEĽ. 2x"U" PROFILY	SYNTETICKÝ MATERIÁL – ZAKLADNÝ + 2 x KRČI S 1.-NÁSOBNÝM EMALOVANÍM	farba TMAVOHNEDÁ	
U8	OBKLAD PRÍSTREŠKU	DREVENÉ PROFILY	3.-VRSTVOVÝ MATERIÁL – TENKOVRSIV. LAŽURA 2x, LAKOVÁ LAŽURA UV PROTECTION	farba ČAŠTAN	
U9	VONKAŠIE SCHODISKO	MRAMOROVÁ DLAŽBA KERAMICKÁ MAZUVZDOR. DLAŽBA	BEZ POVRCHOVEJ ÚPRAVY BEZ POVRCHOVEJ ÚPRAVY	PRIR. FARBA MRAMORU farba SIVÁ	
U10	KRYTINA STRECHY	ASFALTOVANÉ PASY OCEĽ. TRAPÉZ. POZINK. PLECH	BEZ POVRCHOVEJ ÚPRAVY ÚPRAVA POZINKOVANÍM	farba ČIERNA PRÍRODZENÁ FARBA ZINKU	
U11	KRYTINA PRÍSTREŠKU	POLYKARBONATOVÉ DOSKY	BEZ POVRCHOVEJ ÚPRAVY	farba ČIERA	
U12	ZABRADLIE	OCEĽ. TENKOSTENNÉ PROFILY	SYNTETICKÝ MATERIÁL – ZAKLADNÝ + 2 x KRČI S 1.-NÁSOBNÝM EMALOVANÍM	farba TMAVOHNEDÁ	

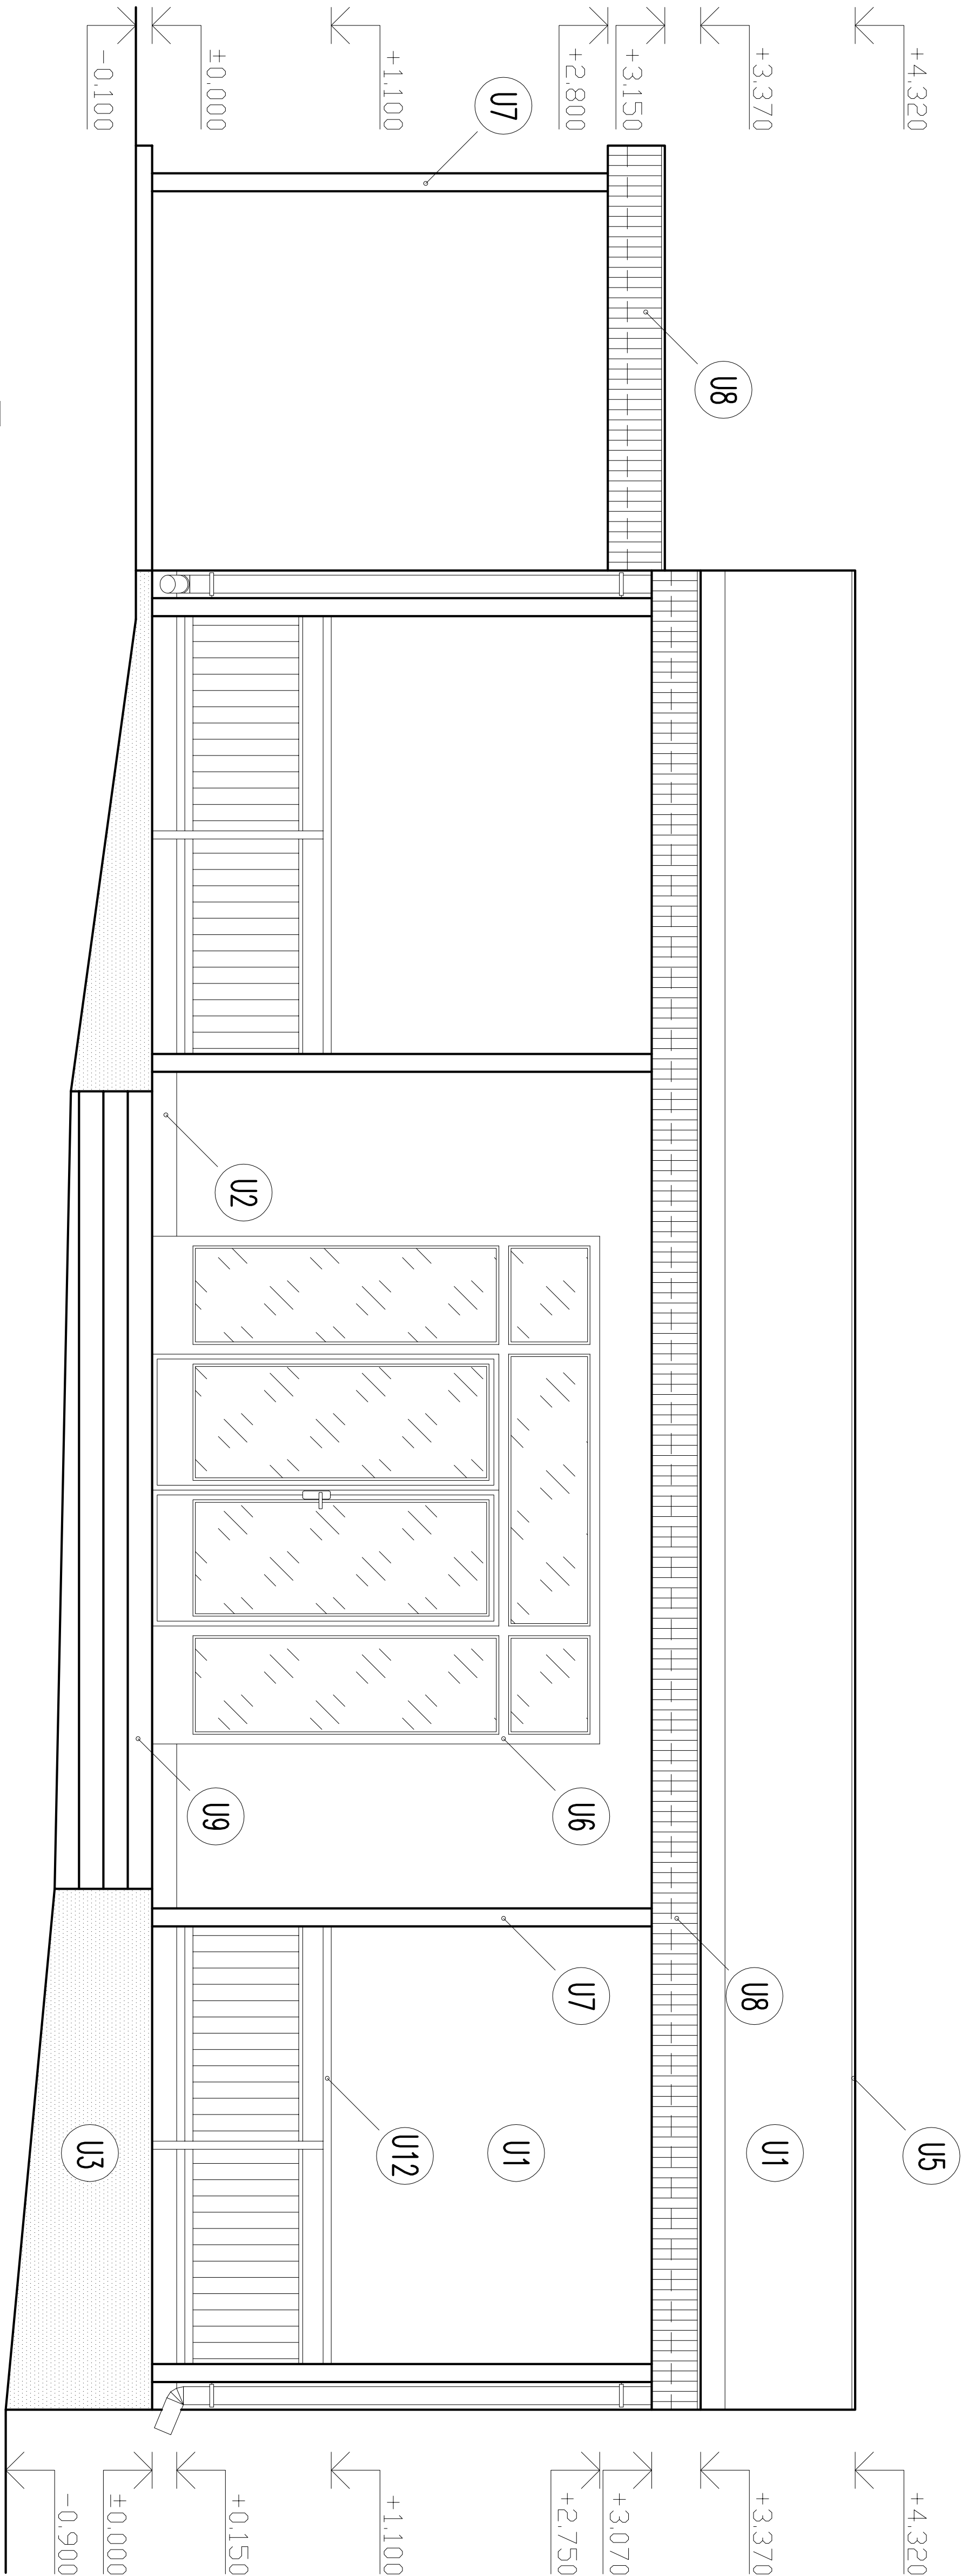

ČELNÝ POHĽAD

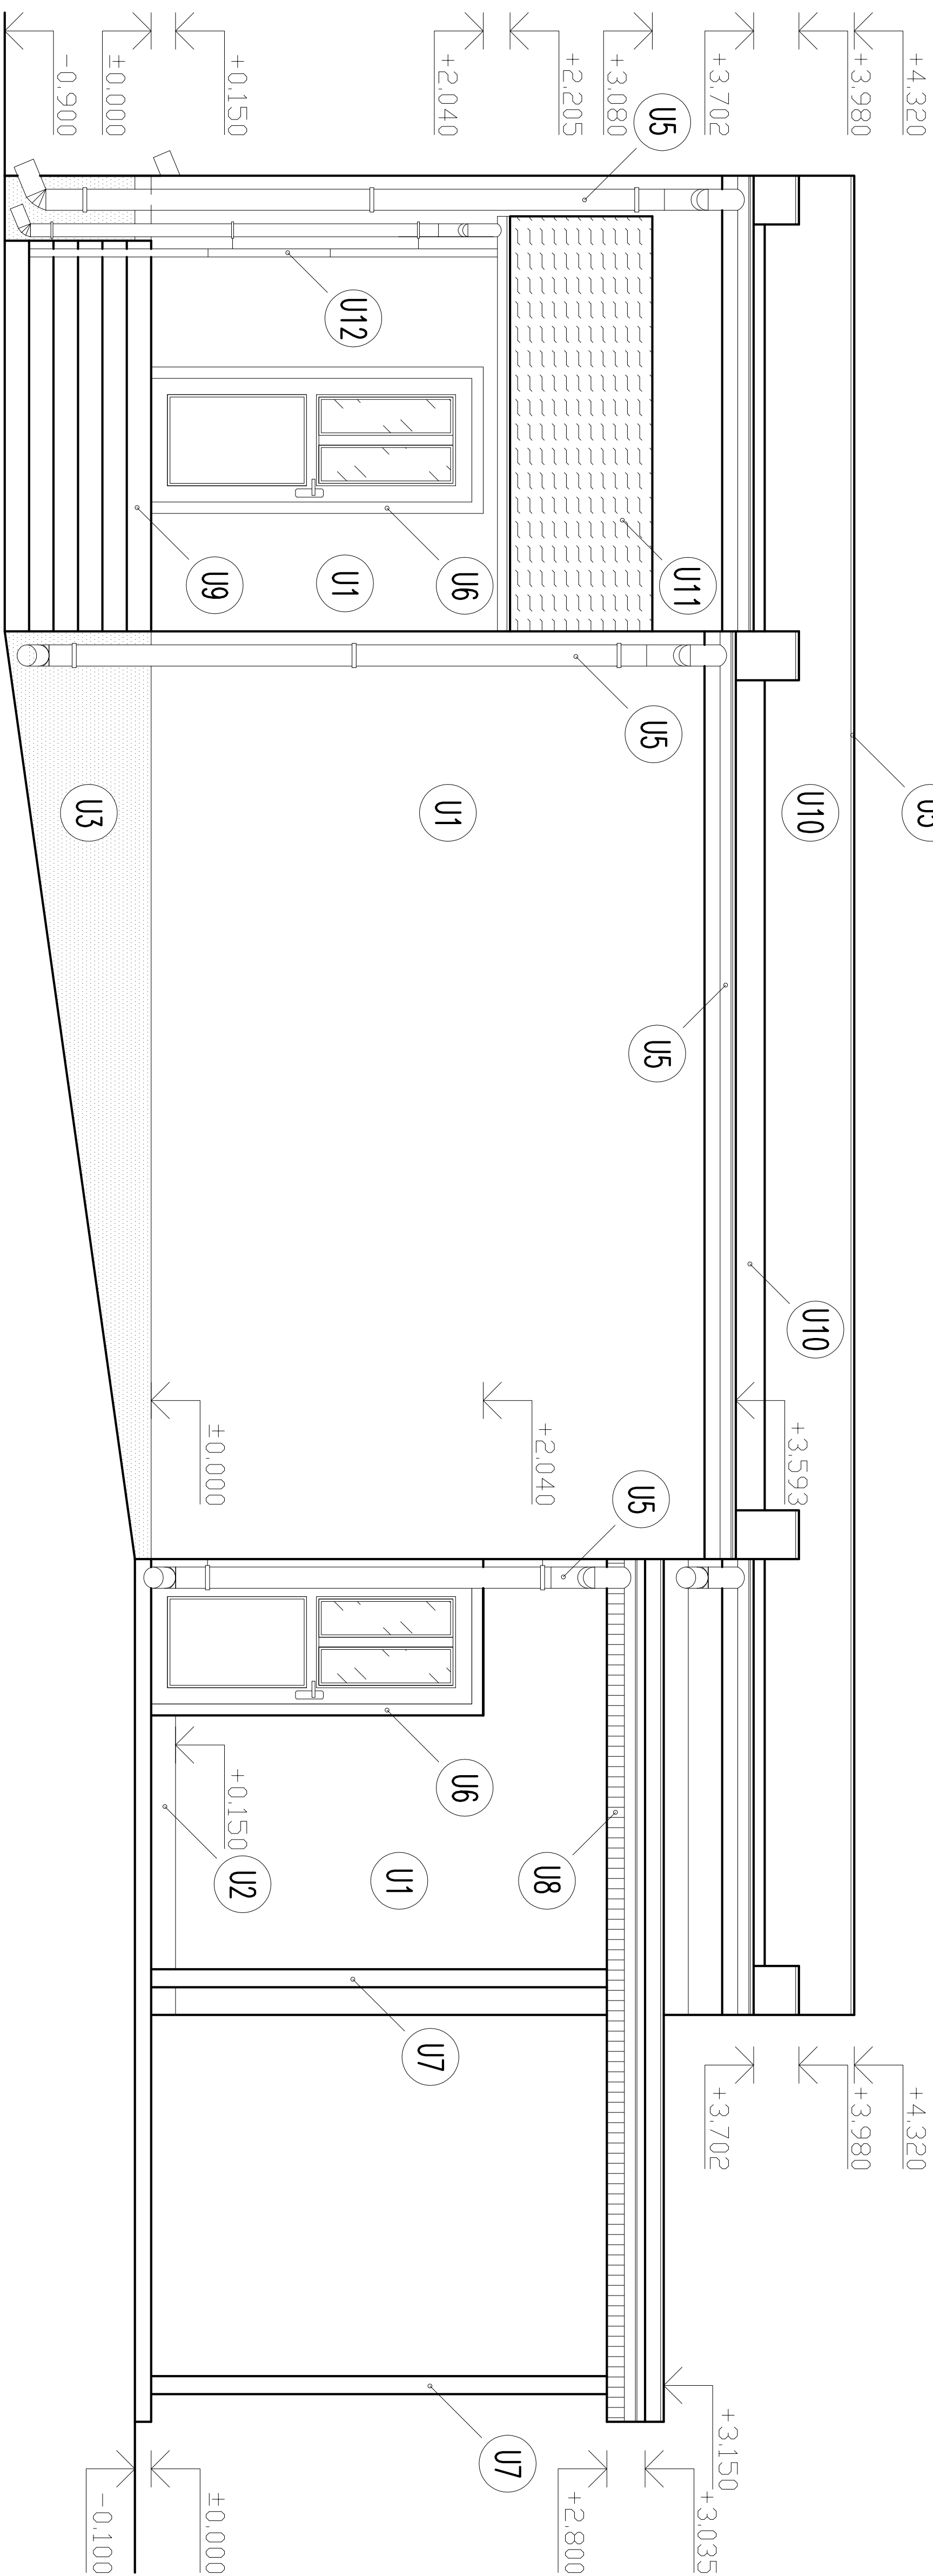

ZADNÝ POHĽAD

Táto projektová dokumentácia bola zhotovená pomocou
LEGÁLENO softwaru AutoCAD LT 2010 (Serial No 391-26604147)
od spoločnosti Autodesk, Inc., 111 McInnis Parkway, San Rafael, CA 94903, USA

±0,000 = 218,000 m.n.m

VÝŠKOVÝ SYSTÉM : BPV

Autor	Ing. Michal SLOBODNIK reg. číslo 4260*11 kategorija inžinier pre konštrukcie pozemných stavieb	PROMOST S.R.O. 905 56 Gregorova Vieska 73 prev. Nám. republiky 26, 984 01 Lučenec mobil: +421 903 811 902, +421 907 816 525 http://www.promost-szrm.sk e-mail: promost29@gmail.com, promost@szrm.sk
Zodp.projektant	Ing. Michal SLOBODNIK	
Vypracoval	Ing. Michal SLOBODNIK	
Kreslil	Juraj SIROTIK	
Stavbník: Obec Mašková		Formát: 03x44
Slovba:		Dátum: 06.2015
		Stupeň: PROJEKT STAVBY
		Číslo zakázky: MS-24-2015
		Poznámka

Obsah: ČELNÝ A ZADNÝ POHĽAD NOVÝ STAV

Mierka: 1:50 Č.výk.: E-09