



VÝPIS SKLADIEB STROPNÝCH, PODLAHOVÝCH A STREŠNÝCH KONŠTRUKCIÍ

Demontovateľné kazetové podhľadý
- kazetové podhľadý s integrovaným osvetlením

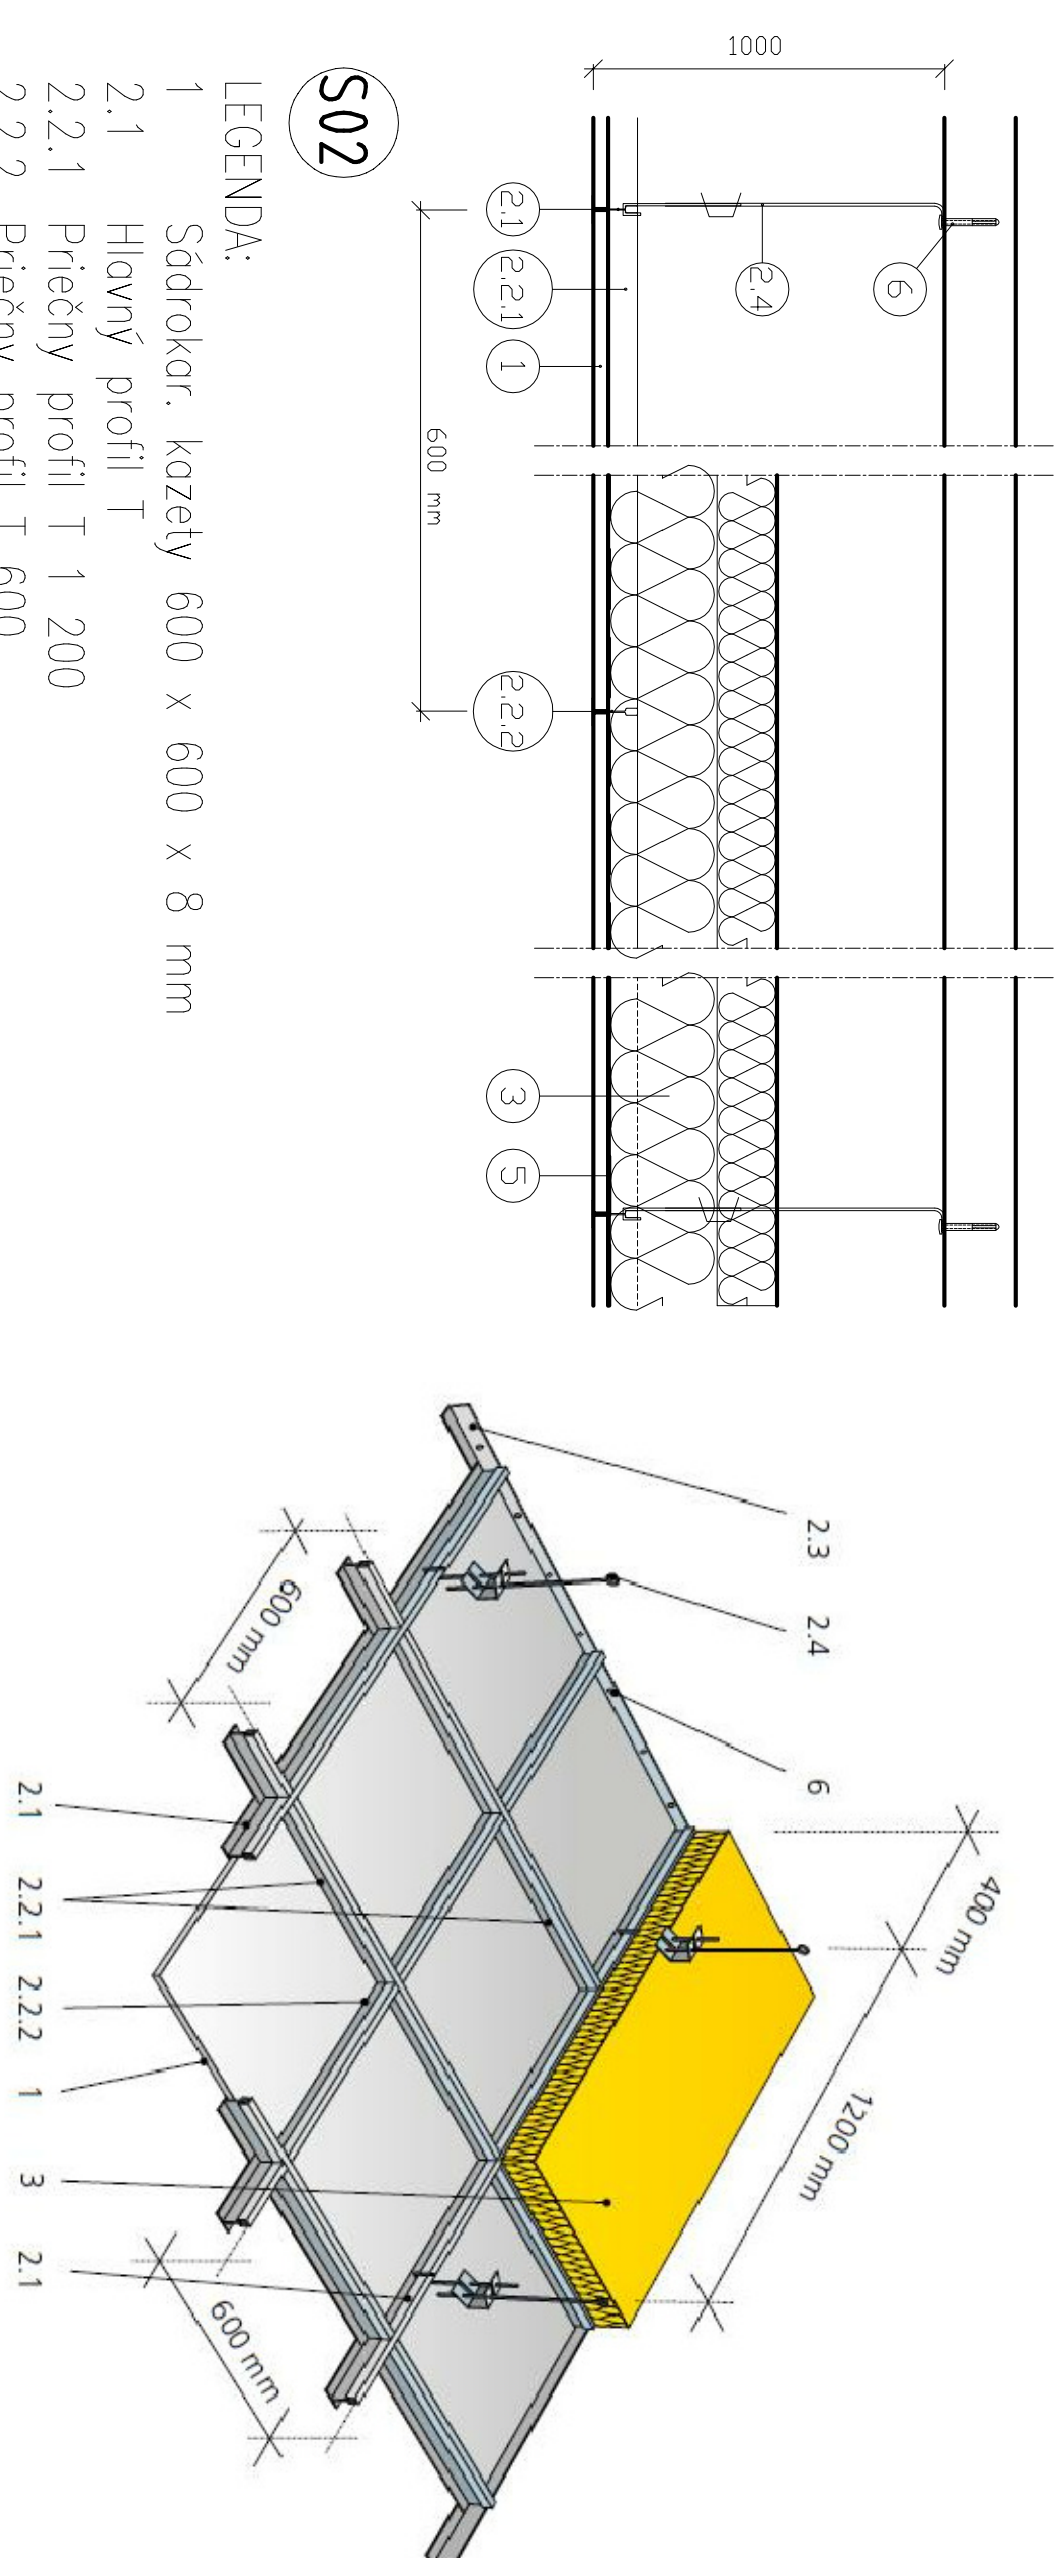

- LEGENDA:
- Sádrokar, kazety 600 x 600 x 8 mm
 - Hlavný profil T
 - Priečny profil T 1 200
 - Priečny profil T 600
 - Obvodový profil L
 - Zaves
 - Minerálna izolácia 120+80 mm
 - Paronepriepustná fólia jutafol 210 gr/m²
 - Kotvenie do stropných trámov

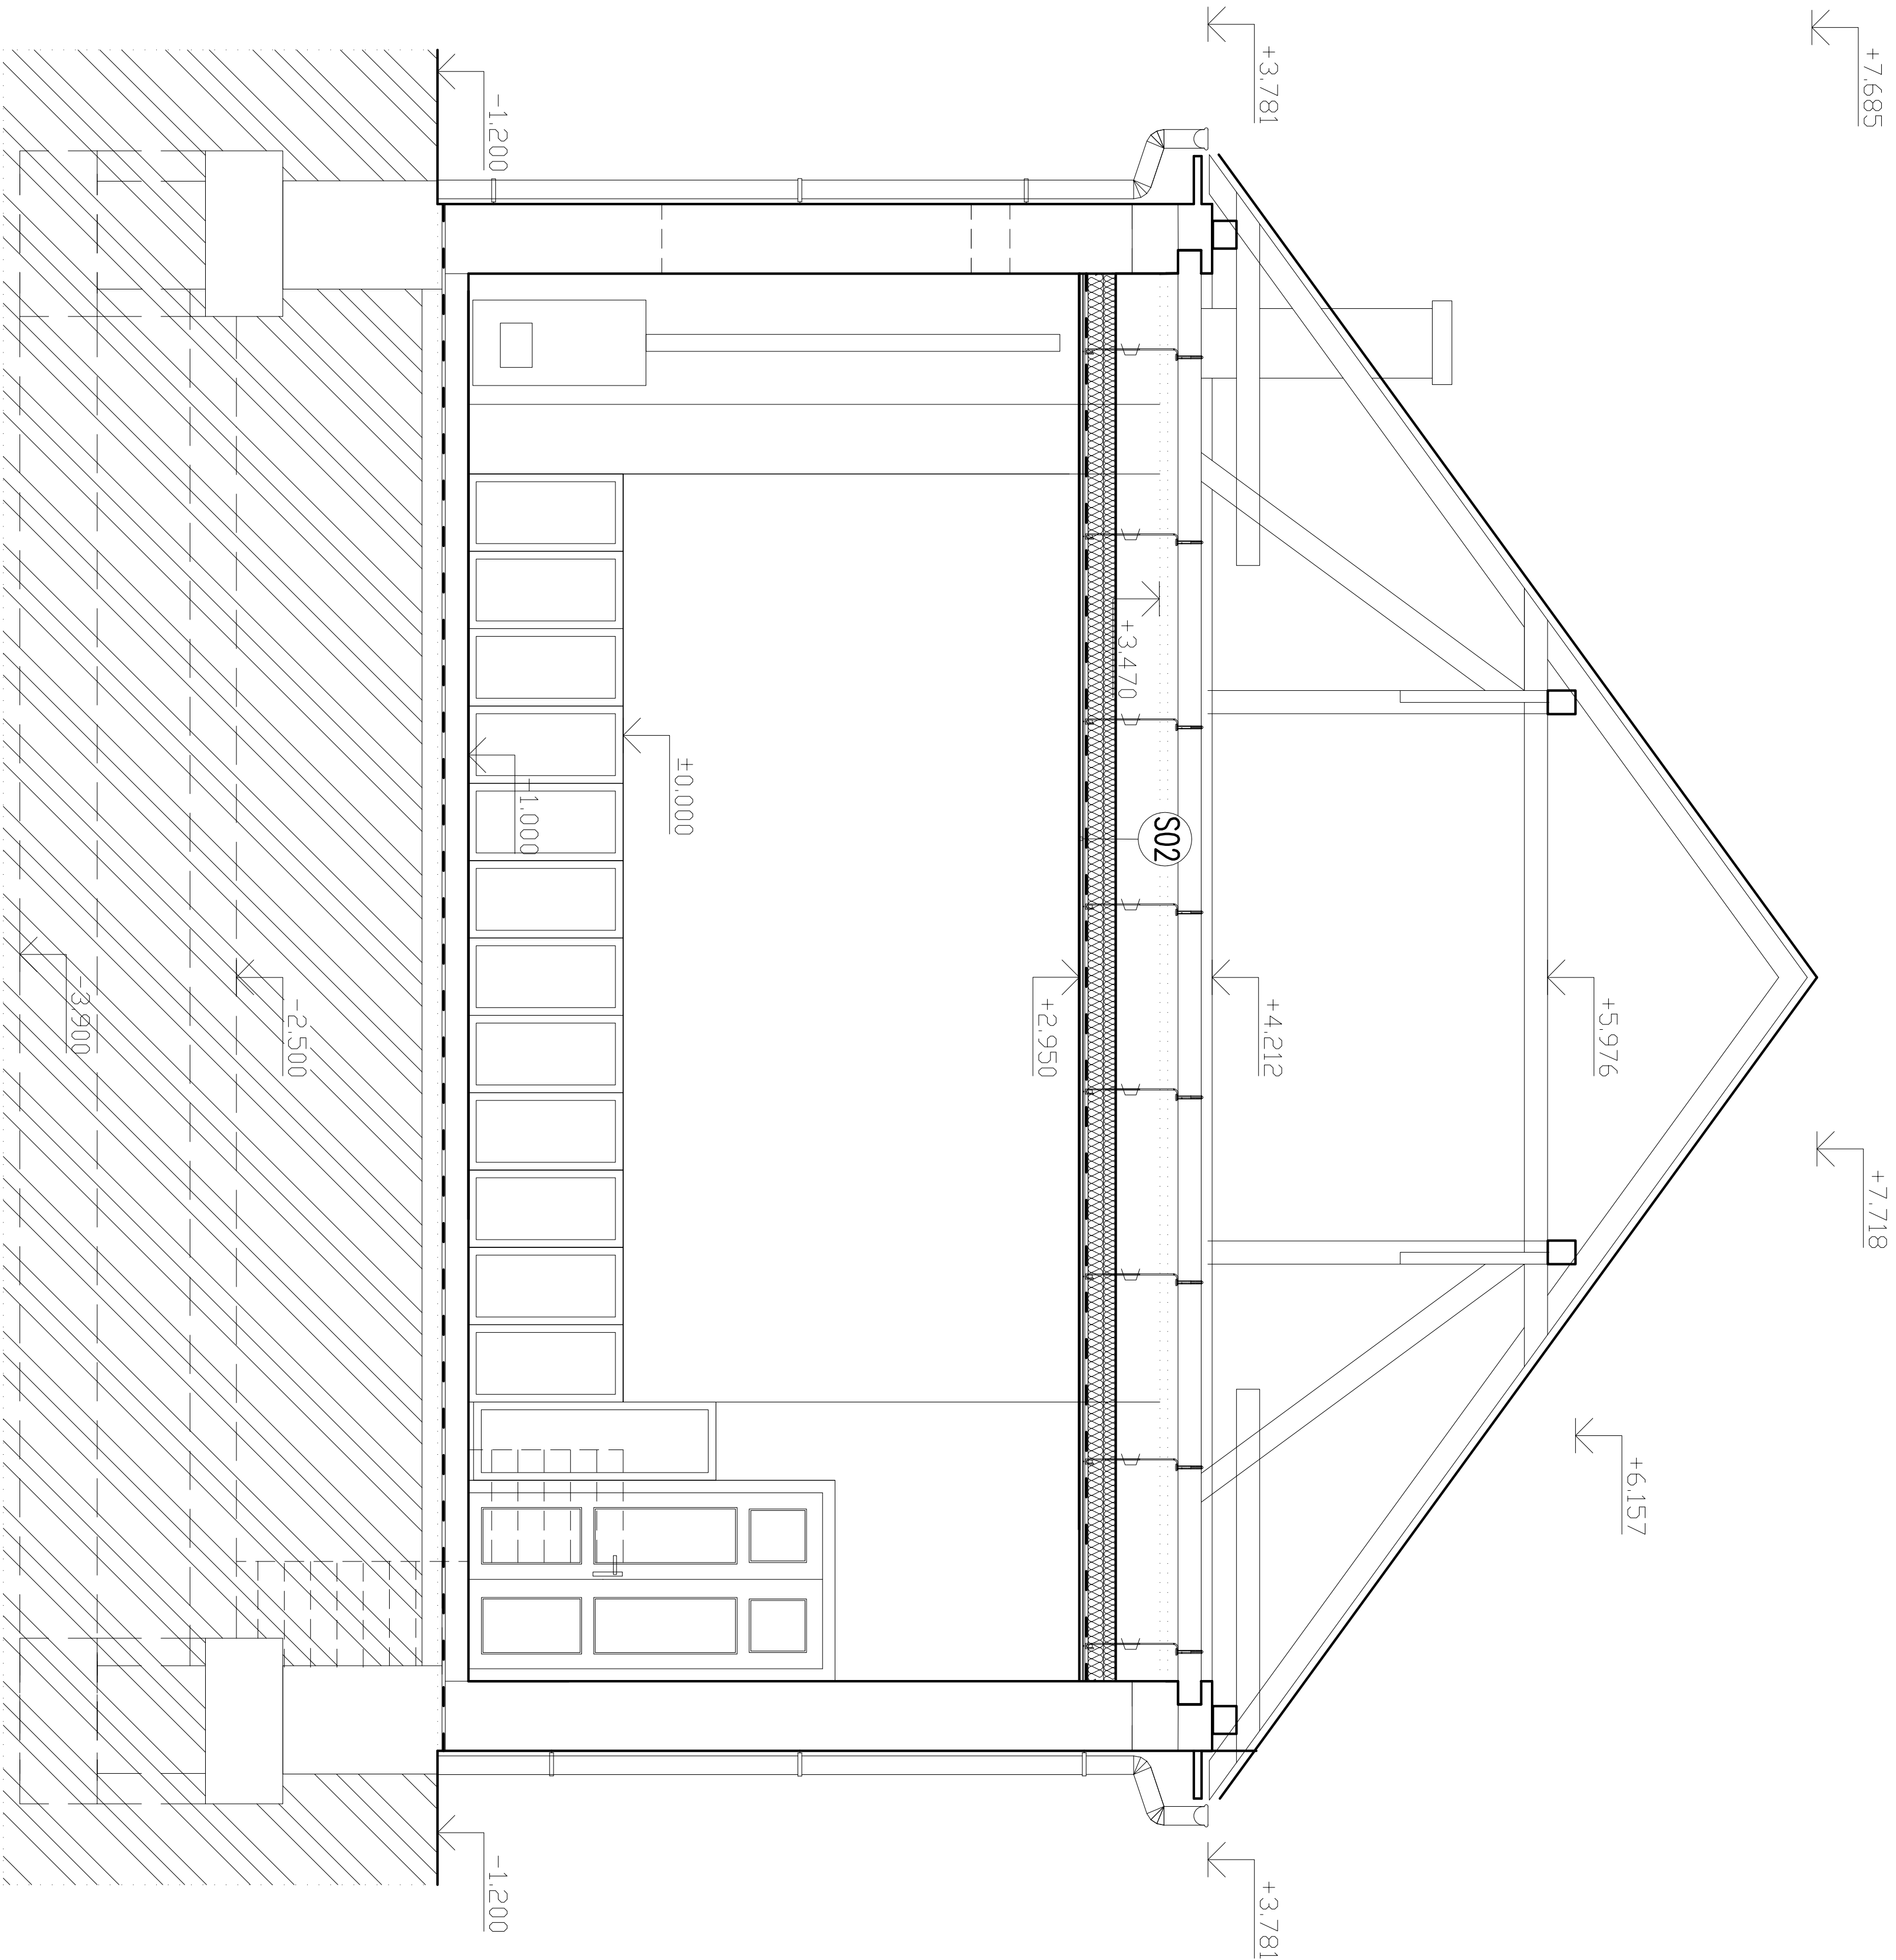

REZ B-B

±0,000 = 227,000 m.n.m

VÝŠKOVÝ SYSTÉM : BPV

Táto projektová dokumentácia bola zhotovená pomocou
LEGÁLEHO softwaru AutoCAD LT 2010 (Serial No 391-26604147)
od spoločnosti Autodesk, Inc., 111 McInnis Parkway, San Rafael, CA 94903, USA

Autor	Ing. Michal SLOBODNIK Autorizovaný stavebný inžinier SKSI reg. číslo 4260*11 kategória inžinier pre konštrukcie pozemných stavieb	PROMOST SLO 985 56 Gregorova Vieska 73 prev. Nám. republiky 26, 984 01 Lúčenec mobil: +421 903 811 902, +421 907 816 525 http://www.promost.sk, promost@promost.sk e-mail: promost23@gmail.com, promost@szmr.sk
Zodp.projektant	Ing. Michal SLOBODNIK	
Vypracoval	Ing. Radoslava SLOBODNIKOVA	
Kreslil	Ing. Radoslava SLOBODNIKOVA	
Stavebník: Obec Ratka, Ratka 109, 986 01	Formát	03x44
Stavba:	Dátum	11.2015
	Stupeň	PROJEKT STAVBY
	Číslo zakázky	MS-63-2015
	Poznámka	
Obsah:	REZ B-B	NOVÝ STAV
	Mierka:	1:50
	Č.výkres:	E-09