


LEGENDA MATERIÁLOV

OZNAČENIE	DRUH POKRCHOVEJ ÚPRAVY	POPIS ZAKLADNÉHO MATERIÁLU POUŽITÉHO PRI ÚPRAVE POKRCHU	MATERIÁL KONEČNEJ ÚPRAVY POKRCHU	FARBA KONEČNEJ ÚPRAVY POKRCHU	POZNÁMKA
U1	MATER FASADY	FASADNÝ AKRYLÁTOVÝ MATERIÁL	AKRYLÁTOVÝ MATERIÁL waberion N	farba 155B SVETLÁ OKROVÁ	NOVÝ
U2	MATER SOKLA	FASADNÝ AKRYLÁTOVÝ MATERIÁL	AKRYLÁTOVÝ MATERIÁL waberion N	farba 445A HNEDÁ	NOVÝ
U3	OKNO, DVERE	PLASTOVÉ PROFILY IZOLAČNÉ DVOJSKLO	BEZ POKRCHOVEJ ÚPRAVY	farba BIELA	VYMENA
U4	KLAMP, PRVKY STRECHY, ŽLABY	OCELOVÝ POZINKOVANÝ PLECH hr. 0,60 mm	BEZ POKRCHOVEJ ÚPRAVY	PRIRODZINÁ FARBA ZINKU	PŮVODNÝ
U5	OPLECHOVANIE PARAPETOV	OCELOVÝ POZINKOVANÝ PLECH S LAKOPLAST. ÚPRAVOU S hr. 0,60 mm	BEZ POKRCHOVEJ ÚPRAVY	farba BIELA	VYMENA
U6	KRYTINA STRECHY	PLECH, KRYTINA Z OCELI, POZINK., PLECHU S LAKOPLAST. ÚPRAVOU	BEZ POKRCHOVEJ ÚPRAVY	farba HNEDÁ	PŮVODNÝ
U7	KOMINOVÁ KRYCIA DOSKA	MONOLITICKÁ ŽELEZobetónová KOMINOVÁ KRYCIA DOSKA	BEZ POKRCHOVEJ ÚPRAVY	PRIRODZINÁ FARBA BETONU	PŮVODNÝ
U8	OPLECHOVANIE STREŠSKÝ NAD VSTUPOM	OCELOVÝ POZINKOVANÝ PLECH hr. 0,60 mm	BEZ POKRCHOVEJ ÚPRAVY	PRIRODZINÁ FARBA ZINKU	VYMENA
U9	PREKRÝTIE VSTUPU	OCELOVÉ PROFILY, POLYKARBONÁT. DOSKY	SVETIELKOVÝ MATERIÁL NA OCELOVÉ PRVKY	farba HNEDÁ, POLYKARB. DOSKY ČIERE	NOVÝ
U10	NOVÉ KOMINOVÉ TELESO	NEREZOVÉ KOMINOVÉ TELESO	BEZ POKRCHOVEJ ÚPRAVY	VYSOKOLEŠTENÝ NEREZ, PLECH	NOVÝ



Táto projektová dokumentácia bola zhotovená pomocou  
LEGALNEHO softwaru AutoCAD LT 2010 (Seriál No. 391-26804147)  
od spoločnosti Autodesk, Inc., 111 McInnis Parkway, San Rafael, CA 94903, USA

±0,000 = 227,000 m.n.m

VÝŠKOVÝ SYSTÉM : BPV

Autor	Ing. Michal SLOBODNÍK reg. číslo 4280*11 kolektívne inžinier pre konštrukcie pozemných stavieb	<b>PROMOST SLO</b> 985 56 Gregorova Miestka 73 09x 16m, mobilný 26 984 01 Lúčenec mob: +421 908 811 992, +421 907 816 525 http://www.promost.sk e-mail: promost@promost.sk, promost@szm.sk
Zodp.projektant	Ing. Michal SLOBODNÍK	
Vypracoval	Ing. Radoslava SLOBODNÍKOVÁ	
Kreslil	Ing. Radoslava SLOBODNÍKOVÁ	
Stavebník	Obec Ratka, Ratka 109, 986 01	Formát 05x44
Slovo:		Datum 11.2015
	REKONŠTRUKCIA BUDOVY KULTÚRNEHO DOMU A ŠPORTOVOPOLOČENSKÝCH PRIESTOROV V OBCI RATKA	Stupeň PROJEKT STAVBY
		Číslo záznamy MS-63-2015
		Poznámka
Obsah:	ZADNÝ POHĽAD	Nový stav
		Mierka: 1:50
		Č. výk.: E-11