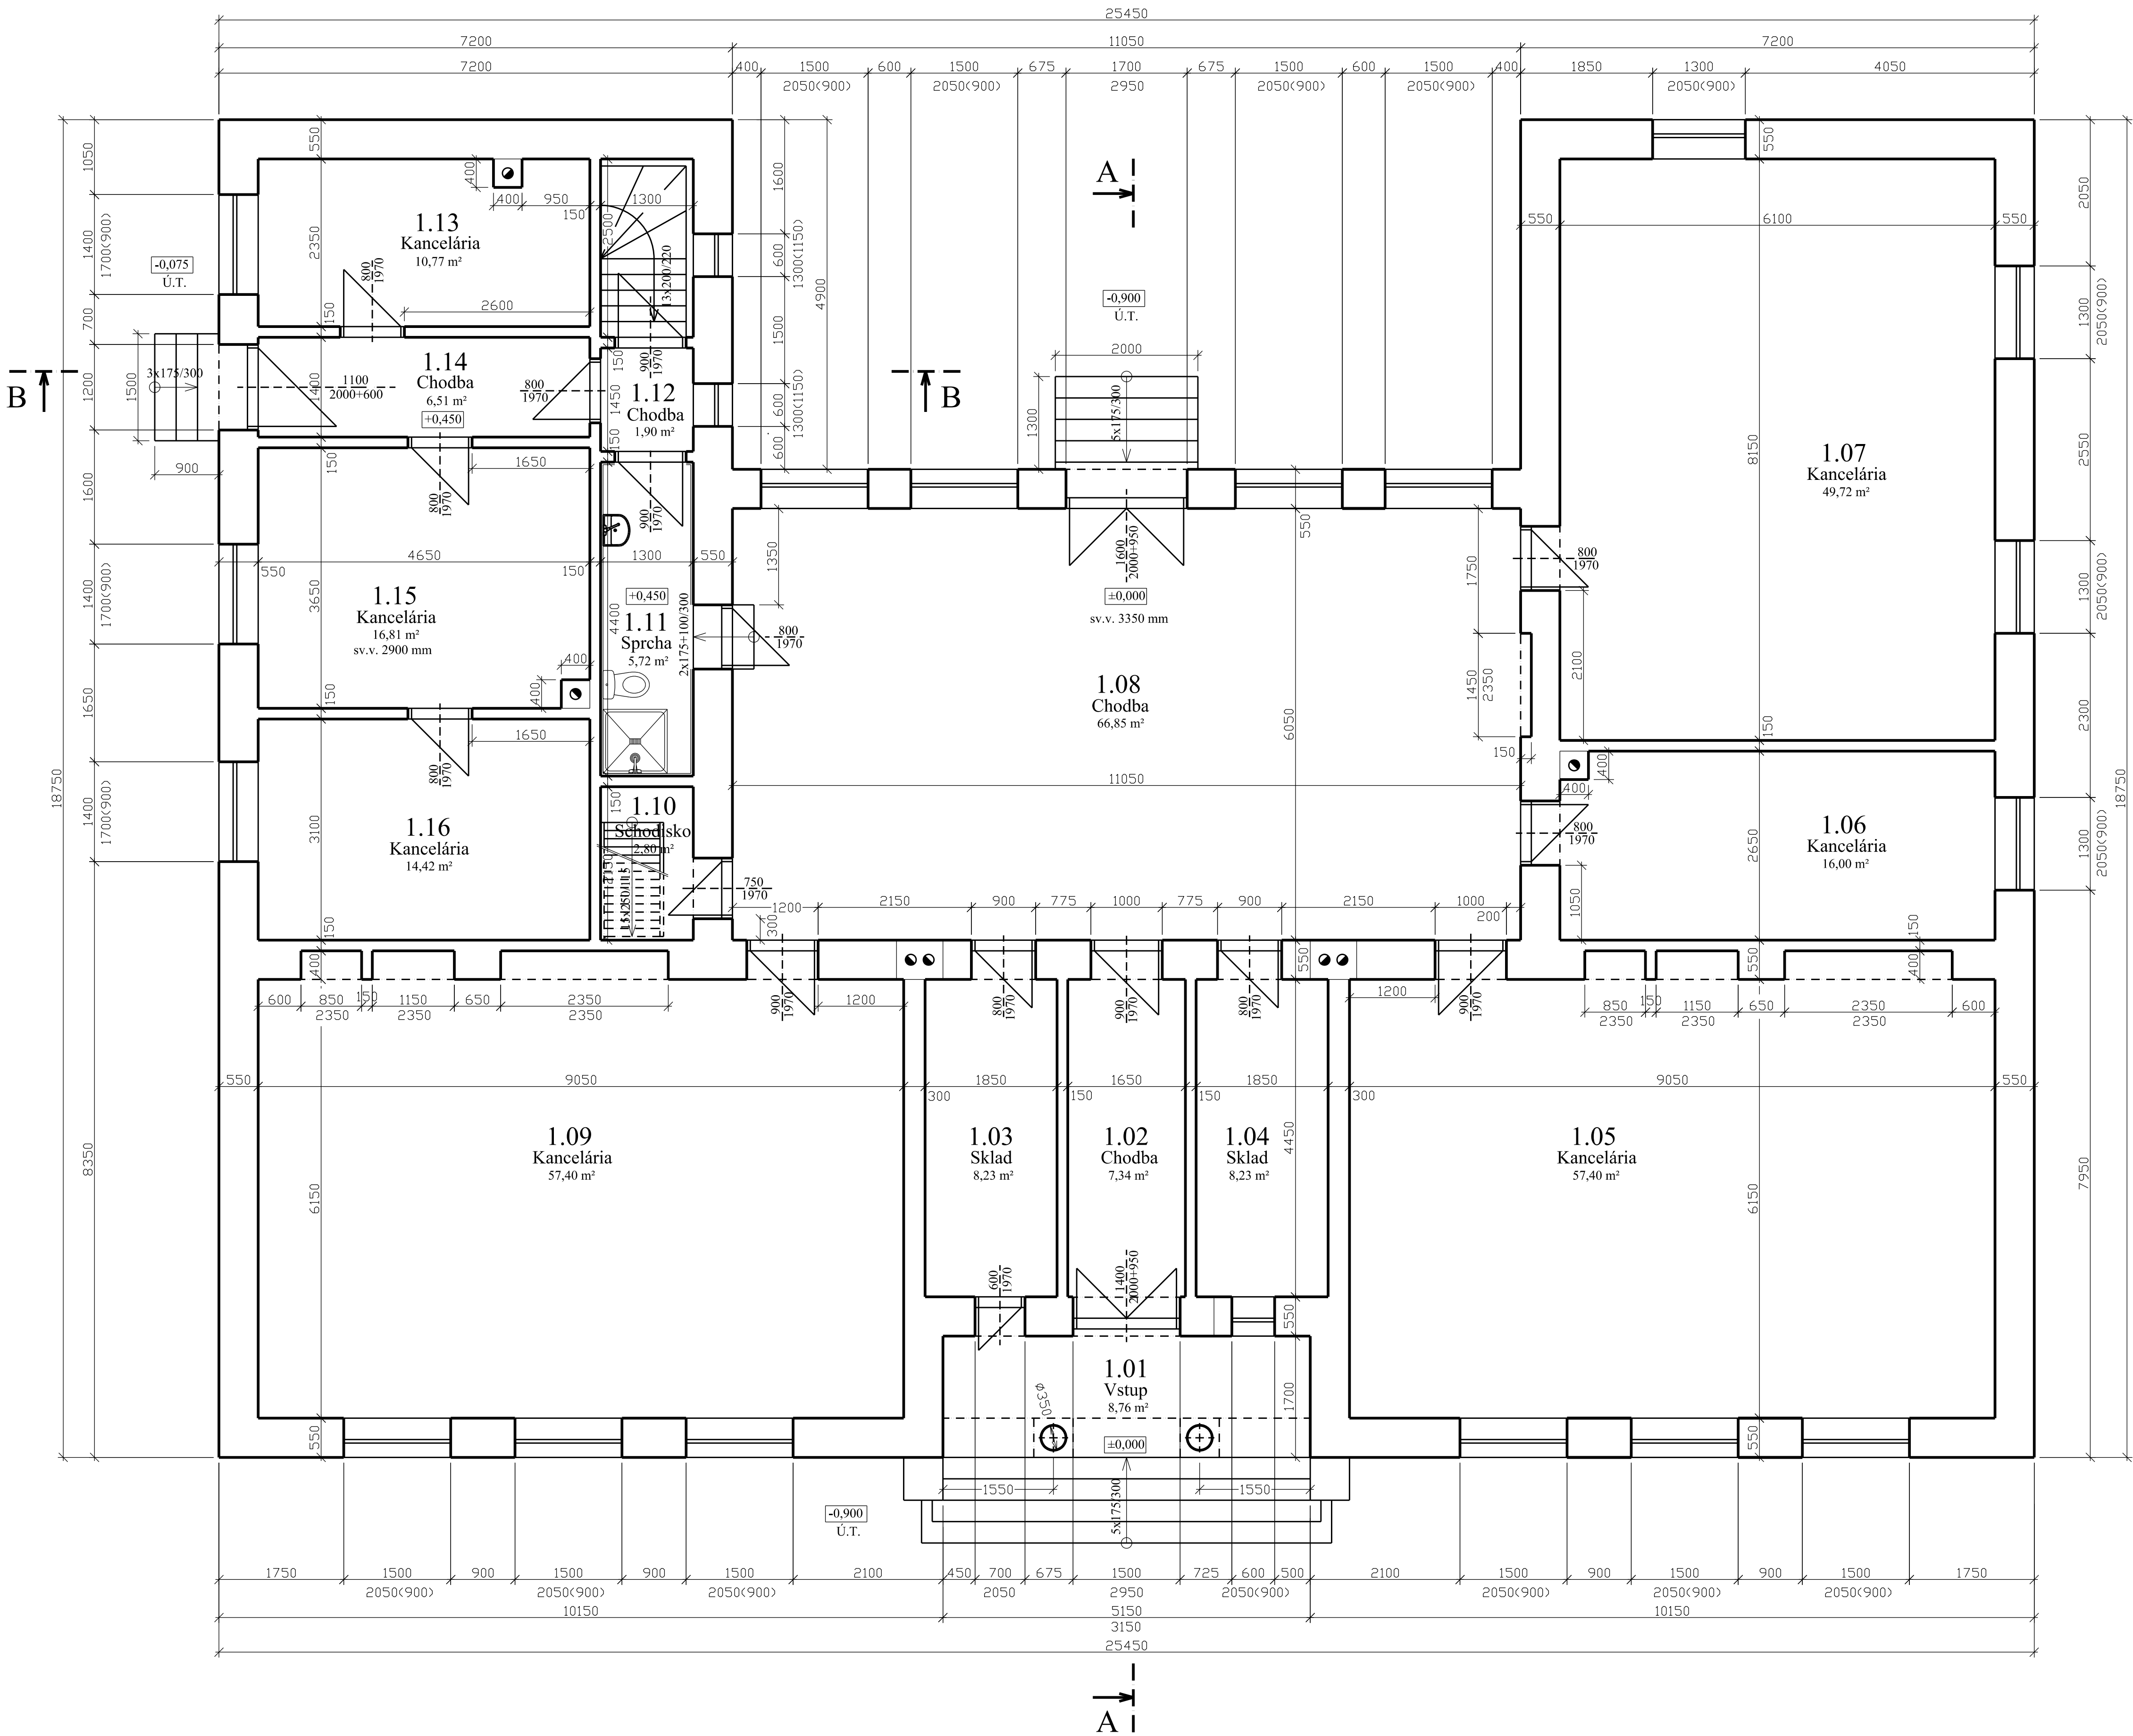

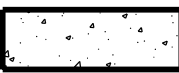


Pôdorys prízemia
M 1:50



LEGENDA ÚČELU MIESTNOSTÍ					
č.m.	Názov	Plocha	Podlahy	Steny	Stropy
1.01	Vstup	8,76 m²	bet. poter	VC omietka	VC omietka
1.02	Chodba	7,34 m²	terazzo dlažba	--- " ---	--- " ---
1.03	Sklad	8,23 m²	--- " ---	--- " ---	--- " ---
1.04	Sklad	8,23 m²	--- " ---	--- " ---	--- " ---
1.05	Kancelária	57,40 m²	parkety	--- " ---	--- " ---
1.06	Kancelária	16,00 m²	--- " ---	--- " ---	--- " ---
1.07	Kancelária	49,72 m²	--- " ---	--- " ---	--- " ---
1.08	Chodba	66,85 m²	--- " ---	--- " ---	--- " ---
1.09	Kancelária	57,40 m²	--- " ---	--- " ---	--- " ---
1.10	Schodisko	2,80 m²	bet. poter	--- " ---	--- " ---
1.11	Sprcha	5,72 m²	ker. dlažba	ker. obklad	--- " ---
1.12	Chodba	1,9 m²	--- " ---	VC omietka	--- " ---
1.13	Kancelária	10,77 m²	parkety	--- " ---	--- " ---
1.14	Chodba	6,51 m²	ker. dlažba	--- " ---	--- " ---
1.15	Kancelária	16,81 m²	parkety	--- " ---	--- " ---
1.16	Kancelária	14,42 m²	--- " ---	--- " ---	--- " ---

LEGENDA MATERIÁLOV:

-  - pôvodné murivo
-  - búracie práce

ZMENY	A		DÁTUM		PODPIS		PEČIATKA	
	B							
	C							
AUTOR PROJEKTU:		ZODP. PROJEKTANT:	VYPRACOVAL:		KONTROLOVAL:		PODPIS	
STAVEBNÍK:		OBEC ŠOLTÝSKA, ŠOLTÝSKA 48, ŠOLTÝSKA 985 07				MIERKA: 1:50		
MIESTO STAVBY:		K.U. ŠOLTÝSKA, p.c. 2/1						
NÁZOV STAVBY:		Rekonštrukcia objektu školy na centrum voľného času - Šoltýska						
OBJEKT:		01				Č. VÝKRESU: 03		
OBSAH:		PODORYS 1NP - POVOĎNY STAV						
STUPEŇ:		PROJEKT PRE STAVEBNÉ POVOLENIE						
PROFESIA:		ARCHITEKTÚRA			DÁTUM: FORMÁT:		AUGUST 2015	