


Pôdorys prízemia  
M 1:50

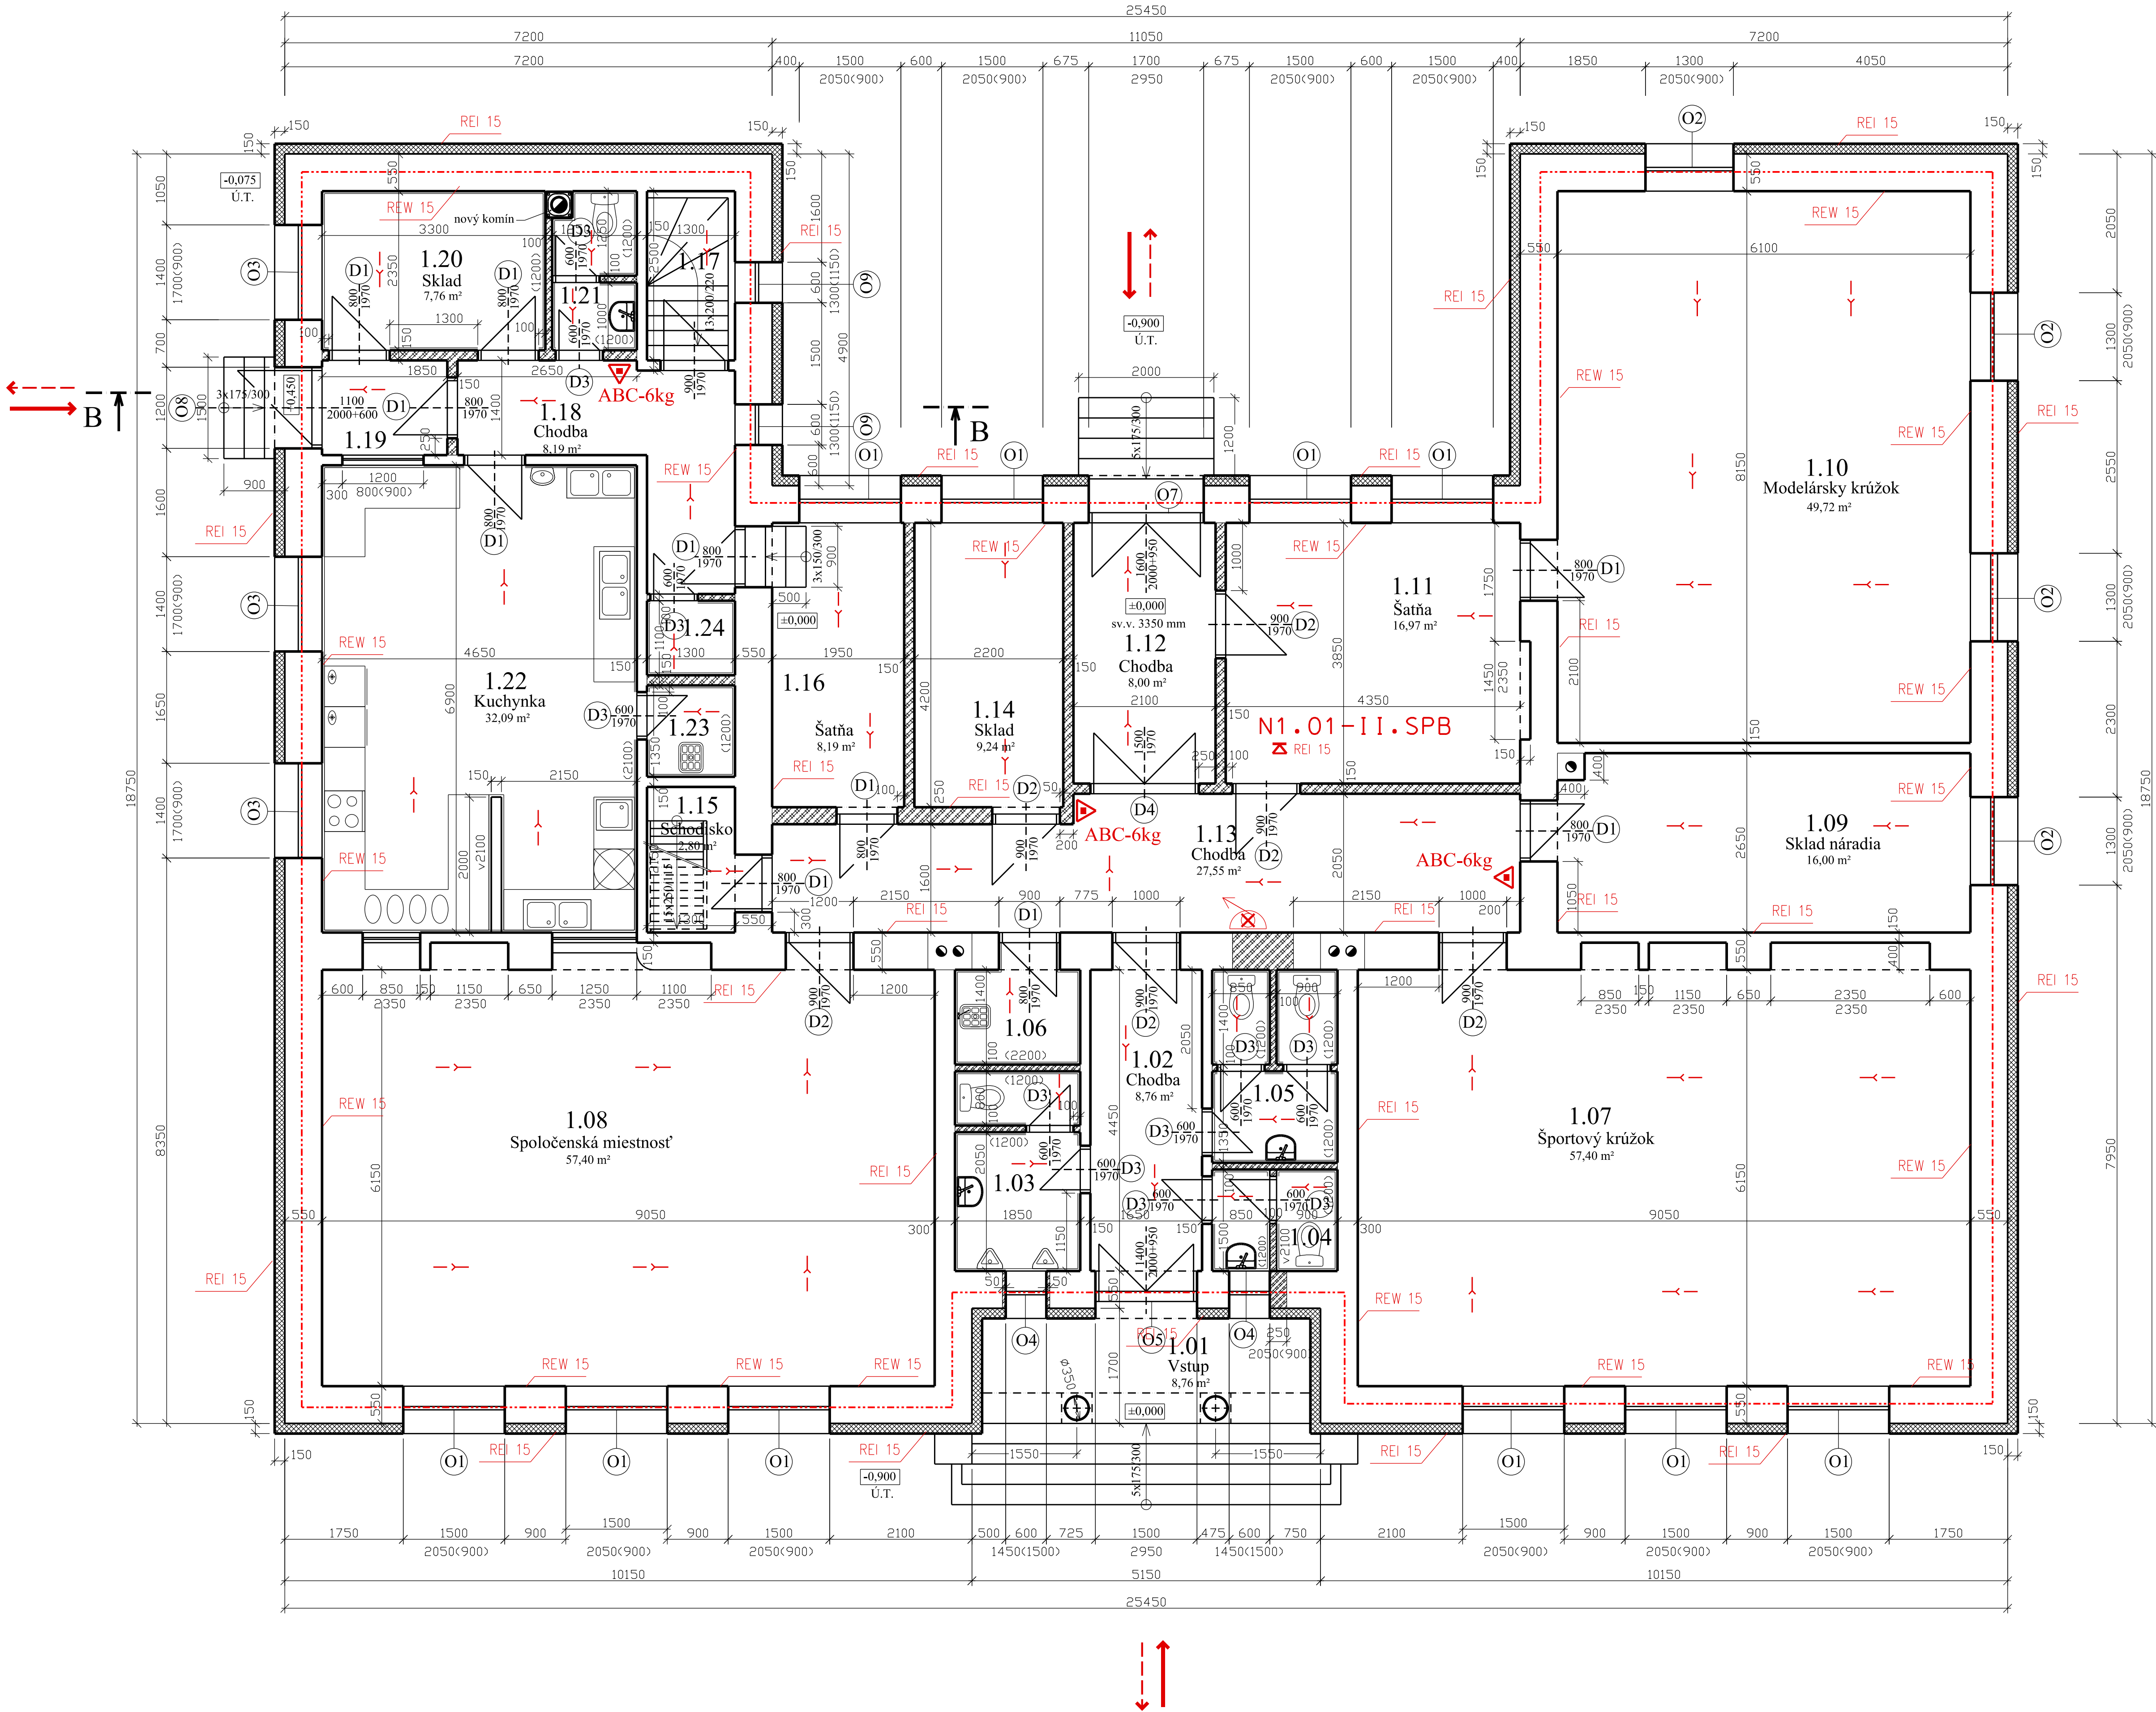

LEGENDA ÚČELU MIESTNOSTÍ					
č.m.	Názov	Plocha	Podlahy	Steny	Stropy
1.01	Vstup	8,76 m²	bet. poter	VC omietka	VC omietka
1.02	Chodba	7,34 m²	keramická dlažba	--- " ---	--- " ---
1.03	WC muži	5,46 m²	--- " ---	ker. obklad	--- " ---
1.04	WC	2,78 m²	--- " ---	--- " ---	--- " ---
1.05	WC ženy	5,27 m²	--- " ---	--- " ---	--- " ---
1.06	Upratovačka	2,59 m²	--- " ---	--- " ---	--- " ---
1.07	Športový krúžok	57,40 m²	lam. podlaha	VC omietka	--- " ---
1.08	Spoločenská miestnosť	57,40 m²	--- " ---	--- " ---	--- " ---
1.09	Sklad náradia	16,00 m²	keramická dlažba	--- " ---	--- " ---
1.10	Modelársky krúžok	49,72 m²	lam. podlaha	--- " ---	--- " ---
1.11	Šatňa	16,97 m²	ker. dlažba	--- " ---	--- " ---
1.12	Chodba	8,00 m²	--- " ---	--- " ---	--- " ---
1.13	Chodba	27,55 m²	--- " ---	--- " ---	--- " ---
1.14	Sklad	9,24 m²	--- " ---	--- " ---	--- " ---
1.15	Schodisko	2,80 m²	--- " ---	--- " ---	--- " ---
1.16	Šatňa	8,19 m²	--- " ---	--- " ---	--- " ---
1.17	Schodisko	3,25 m²	--- " ---	--- " ---	--- " ---
1.18	Chodba	8,19 m²	--- " ---	--- " ---	--- " ---
1.19	Chodba	2,60 m²	--- " ---	--- " ---	--- " ---
1.20	Sklad	7,76 m²	--- " ---	ker. obklad	--- " ---
1.21	WC	2,82 m²	--- " ---	--- " ---	--- " ---
1.22	Kuchynka	32,09 m²	--- " ---	--- " ---	--- " ---
1.23	Upratovačka	1,76 m²	--- " ---	--- " ---	--- " ---
1.24	Sklad	1,43 m²	--- " ---	--- " ---	--- " ---

LEGENDA ZNAČENIA:

- OHRANIENIE POŽIARNEHO ÚSEKU
- ÚNIKOVÁ CESTA SMER ÚNIKU
- ← ÚNIKOVÁ CESTA OZNAČENIE VÝCHODU
- OZNAČENIE ZÁSAHOVEJ CESTY
- REI 30 — POŽIARNA ODOLNOSŤ NOSNEJ STENY
- REI 30 — POŽIARNA ODOLNOSŤ POŽIARNEHO STROPU
- N1.01/N1-I. — ZNAČENIE POŽIARNEHO ÚSEKU, STUPEŇ POŽIARNEJ BEZPEČNOSTI
- ⊗ — NÚDZOVÉ OSVETLENIE
- ⊗ — HADICOVÝ NAVIJAK, TYP VI. TEXTOVÁ ĚAS?
- ⊗ — RUĚNÝ HASIACI PRÍSTROJ snehový, TYP VI. TEXTOVÁ ĚAS? PD
- ⊗ — RUĚNÝ HASIACI PRÍSTROJ PRAŽKOVÝ, TYP VI. TEXTOVÁ ĚAS? PD
- ⊗ — NÁSTENNÝ HYDRANT

ZNAČENIA	A	DATUM	PODPIS	PEČIATKA	
	B				
AUTOR PROJEKTU		ZODP. PROJEKTANT	VYPRACOVAL	KONTROLOVAL	
STAVEBNÍK		OBEC SOLTÝSKA, SOLTÝSKA 48, SOLTÝSKA 985 07			PODPIS
MIESTO STAVBY:		K.U. SOLTÝSKA, p.c. 2/1			
NÁZOV STAVBY:		Rekonštrukcia objektu školy na centrum voľného času - Soltýska			MIERKA 1:50
OBJEKT:		01			Č. PARÉ
OBSAH:		1NP - NOVÝ STAV			
STUPEŇ:		PROJEKT PRE STAVEBNÉ POVOLENIE			Č. VÝKRESU
PROFESIA:		Požiarne zabezpečenie			03