

LEGENDA MIESTNOSTÍ


[illegible]

JESTVUJUCE ZVISLÉ OBVODOVÉ, NOSNÉ A DELIACE KONŠTRUKCIE

Muriwo s pevnostou strednou od 1,0 do 2,0 MPa

tehné plné CP P10M (290x140x65), CDm P10M (240x115x113) s nr. 150–500 mm, MVC 2,5 MPa

POZN.: Jednotlivé druhy jestvujúceho muriva nie sú graficky rozlíšené, šrafovanie je použité pri rozlíšení nového muriva

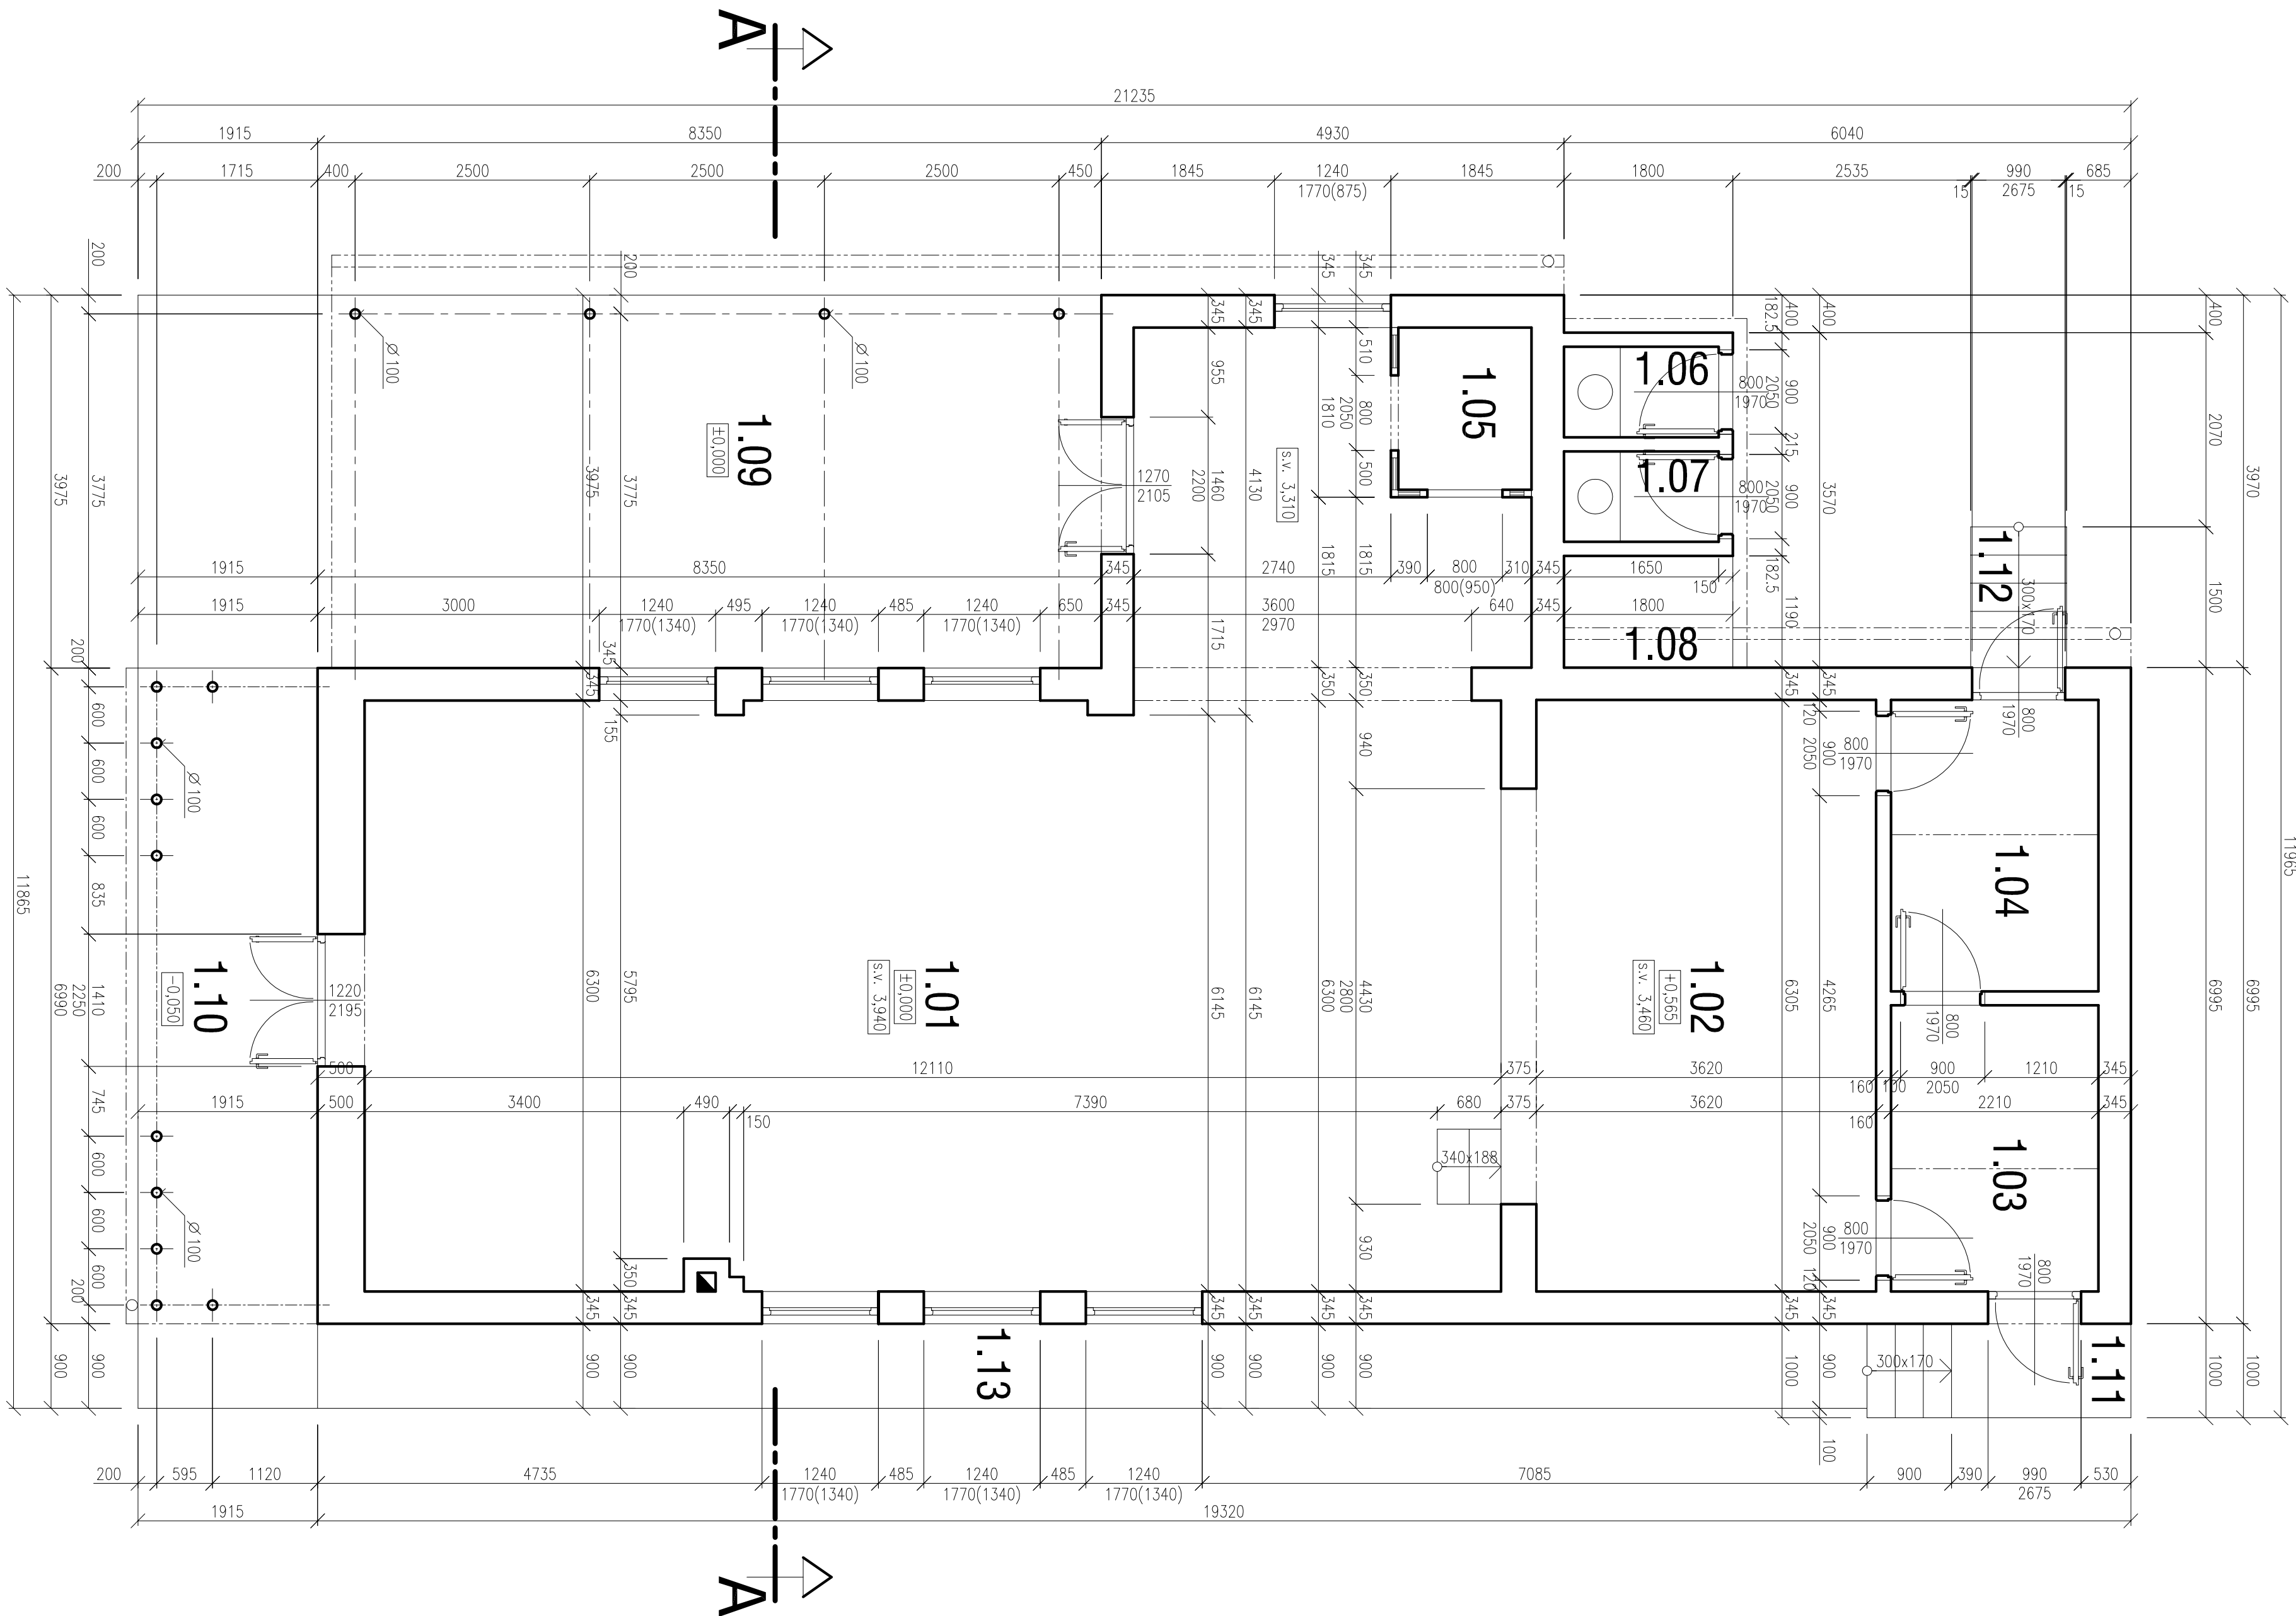

Autor	Ing. Michal SLOBODNIK Autorizovaný stavebný inžinier SKSI reg. číslo 4760/11 kategória inžinier pre konštrukcie pozemných stavieb
Zodpovedný projektant	Ing. Michal SLOBODNIK
Vypracoval	Ing. Michal SLOBODNIK
Kreslil	Juraj ŠIROTKA
Stavopisec:	Oveč technika, Technická č.113, 985 22 Chrabrova
Stavba:	
Oblasť:	

PROMĚST STO

PRÁV. 566 GARGAROVNA VIESKA 73
PRAHA 10, republiky 28 984 01 Litvínov
mob. +421 882 8 1192 +421 907 816 56
e-mail: promeststo@gmail.com, promeststo@seznam.cz

Mierka:	Číslo výkresu:
1:50	E-02

REKONŠTRUKCIA S PRÍSTAVBOU KULTÚRNEHO DOMU V TOČNICI

Formát	06x44
Datum	11.2.2015
Stupeň	PROJEKT STAVBY
Číslo zoznámy	MS-56-2015
Poznámky	

Táto projektová dokumentácia bola zhotovená pomocou
LEADLINEHO softwaru AutoCAD LT 2010 (Serial No 391-26604147)
od spoločnosti Autodesk, Inc., 111 Main St, Portland, OR 97208, USA

$$\pm 0,000 = 260,000 \text{ m.n.m}$$
