


LEGENDA MATERIÁLOV


OZNAČENIE	DRUH POKRCHOVEJ ÚPRAVY	POPIS ZAKLADNEHO MATERIÁLU POUŽITÉHO PRI ÚPRAVE POKRCHU	MATERIÁL KONEČNEJ ÚPRAVY POKRCHU	FARBA KONEČNEJ ÚPRAVY POKRCHU	TECHN. NORMA KATALÓG
U1	OMIETKA FASÁDY	BRIZOLITOVÁ ŠKRABANÁ OMIETKA	BRIZOLITOVÁ ŠKRABANÁ OMIETKA	farba BIELA, OKROVÁ	
U2	OMIETKA SOKLA	VÁPENNOCEMENTOVÁ ŠTUKOVÁ OMIETKA	VÁPENNÝ NÁTER	farba BIELA	
U3	SCHODISKO	CEMENTOVÝ POIER	BEZ POKRCHOVEJ ÚPRAVY	PRIRODZENÁ FARBA CEMENTOVEJ MALTY	
U4	KLAMP, PRÁKY STRECHY, ŽLABY A ZVODY	OCELOVÝ POZINKOVANÝ PLECH S hr. 0,60 mm	BEZ POKRCHOVEJ ÚPRAVY	PRIRODZENÁ FARBA ZINKU	
U5	OKNO, DVERE	DREVENÉ OKNO, DVERE	OLEJOVÝ NÁTER	farba HNEDÁ	
U6	NOSNÁ KONŠTRUKCIA PRÍSTRIŠKOV, STÚPY	OCELOVÉ BEZOSÝE RÚRY	SVETLICÍKÝ NÁTER	farba HNEDÁ	
U7	KRYTINA STRECHY	OCELOVÝ POZINK. PLECH S hr. 0,80 mm	SVETLICÍKÝ NÁTER	farba HNEDÁ	
U8	OPLECHOVANIE PARAPETOV	KERAMICKÁ STIEŠNÁ KRYTINA OCELOVÝ POZINKOVANÝ PLECH S hr. 0,60 mm	BEZ POKRCHOVEJ ÚPRAVY SVETLICÍKÝ NÁTER	PRIR. FARBA VYP. HLINY farba HNEDÁ	
U9	KOMNOVÉ TELESO	TEHLA PLINÁ PALENA	BEZ POKRCHOVEJ ÚPRAVY	PRIRODZENÁ FARBA VYPÁLENEJ HLINY	

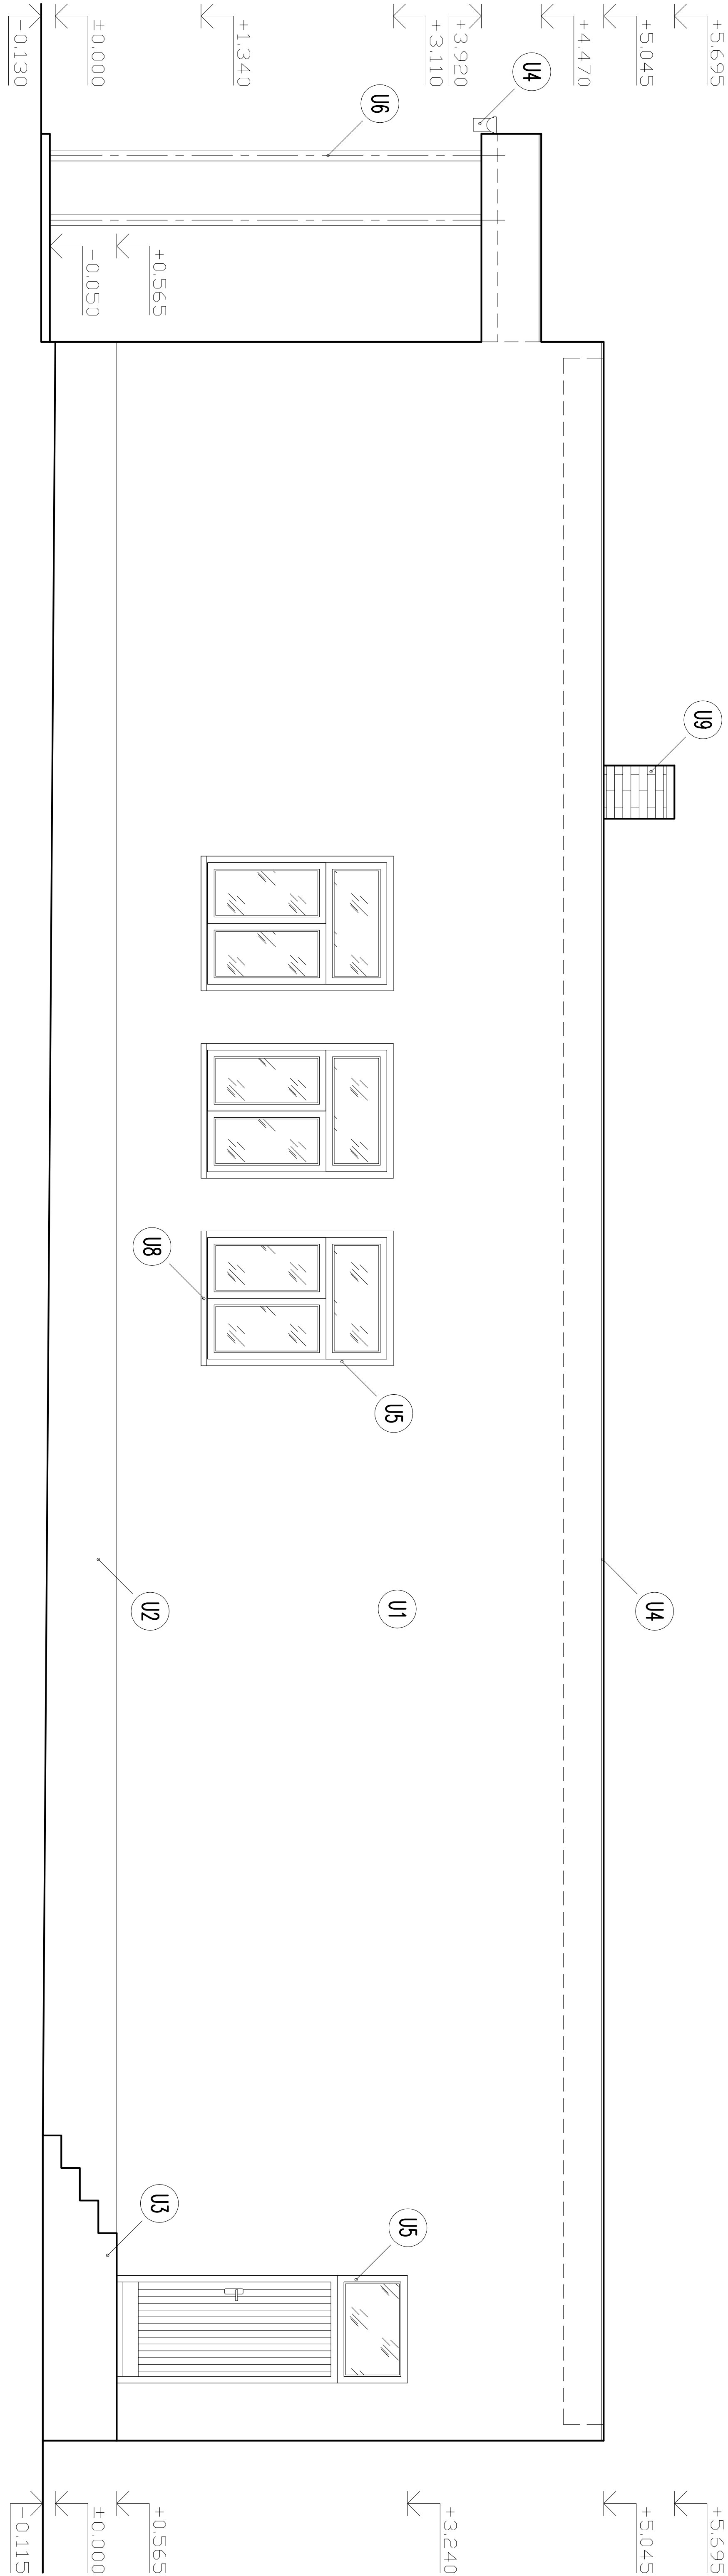

BOČNÝ POHľad

LEGENDA MATERIÁLOV

OZNAČENIE	DRUH POKRCHOVEJ ÚPRAVY	POPIS ZAKLADNEHO MATERIÁLU POUŽITÉHO PRI ÚPRAVE POKRCHU	MATERIÁL KONEČNEJ ÚPRAVY POKRCHU	FARBA KONEČNEJ ÚPRAVY POKRCHU	TECHN. NORMA KATALÓG
U1	OMIETKA FASÁDY	BRIZOLITOVÁ ŠKRABANÁ OMIETKA	BRIZOLITOVÁ ŠKRABANÁ OMIETKA	farba BIELA, OKROVÁ	
U2	OMIETKA SOKLA	VÁPENNOCEMENTOVÁ ŠTUKOVÁ OMIETKA	VÁPENNÝ NÁTER	farba BIELA	
U3	SCHODISKO	CEMENTOVÝ POIER	BEZ POKRCHOVEJ ÚPRAVY	PRIRODZENÁ FARBA CEMENTOVEJ MALTY	
U4	KLAMP, PRÁKY STRECHY, ŽLABY A ZVODY	OCELOVÝ POZINKOVANÝ PLECH S hr. 0,60 mm	BEZ POKRCHOVEJ ÚPRAVY	PRIRODZENÁ FARBA ZINKU	
U5	OKNO, DVERE	DREVENÉ OKNO, DVERE	OLEJOVÝ NÁTER	farba HNEDÁ	
U6	NOSNÁ KONŠTRUKCIA PRÍSTRIŠKOV, STÚPY	OCELOVÉ BEZOSÝE RÚRY	SVETLICÍKÝ NÁTER	farba HNEDÁ	
U7	KRYTINA STRECHY	OCELOVÝ POZINK. PLECH S hr. 0,80 mm	SVETLICÍKÝ NÁTER	farba HNEDÁ	
U8	OPLECHOVANIE PARAPETOV	KERAMICKÁ STIEŠNÁ KRYTINA OCELOVÝ POZINKOVANÝ PLECH S hr. 0,60 mm	BEZ POKRCHOVEJ ÚPRAVY SVETLICÍKÝ NÁTER	PRIR. FARBA VYP. HLINY farba HNEDÁ	
U9	KOMNOVÉ TELESO	TEHLA PLINÁ PALENA	BEZ POKRCHOVEJ ÚPRAVY	PRIRODZENÁ FARBA VYPÁLENEJ HLINY	

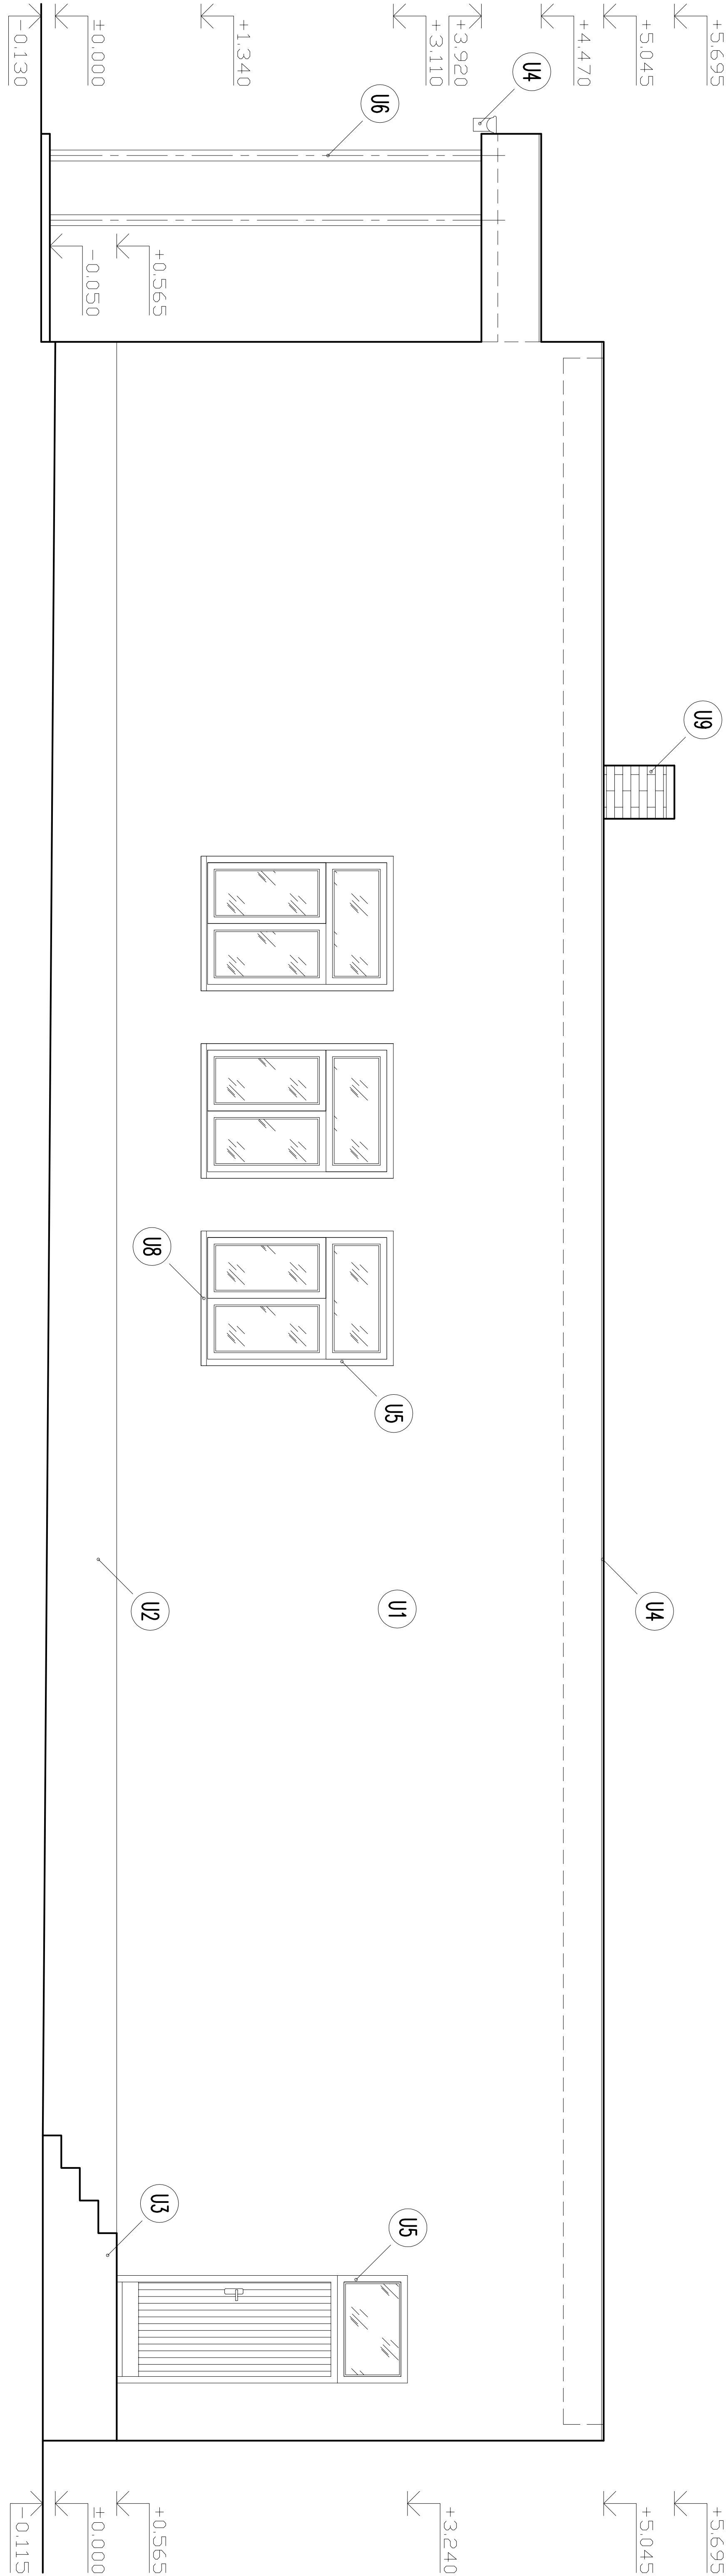

Toto projektová dokumentácia bola zhotovená pomocou
LEGALNEHO softwaru AutoCAD LT 2010 (Serial No. 391-26604147)
od spoločnosti Autodesk, Inc., 111 McInnis Parkway, San Rafael, CA 94903, USA

±0,000 = 260,000 m.n.m

VÝŠKOVÝ SYSTÉM : BPV

Autor	Ing. Michal SLOBODNIK	PROMOST s.r.o. 985 56 Gregorova Veska 73 prav. Mám. mobilky 26. 984 01 Lučeniec mobil: +421 903 81 902 +421 907 816 525 http://www.promost-sztm.sk e-mail: promost@ymail.com, promost@szm.sk		
Zodp.projektant	Ing. Michal SLOBODNIK			
Vypracoval	Ing. Michal SLOBODNIK			
Kreslil	Juraj SIROTIK			
Slovedník: Obec Točnica, Točnica č.113, 985 22 Cínoborňa				
Slovedba:	Dátum	11.2015	PROJEKT STAVBY	
	Stupeň	Číslo zôkôzky	MS-56-2015	
	Poznámka			
Obsch:	BOČNÝ POHľad	STAV STAV	Mierka: 1:50	Č.výk.: E-05