



BÚRANIE
M 1:250

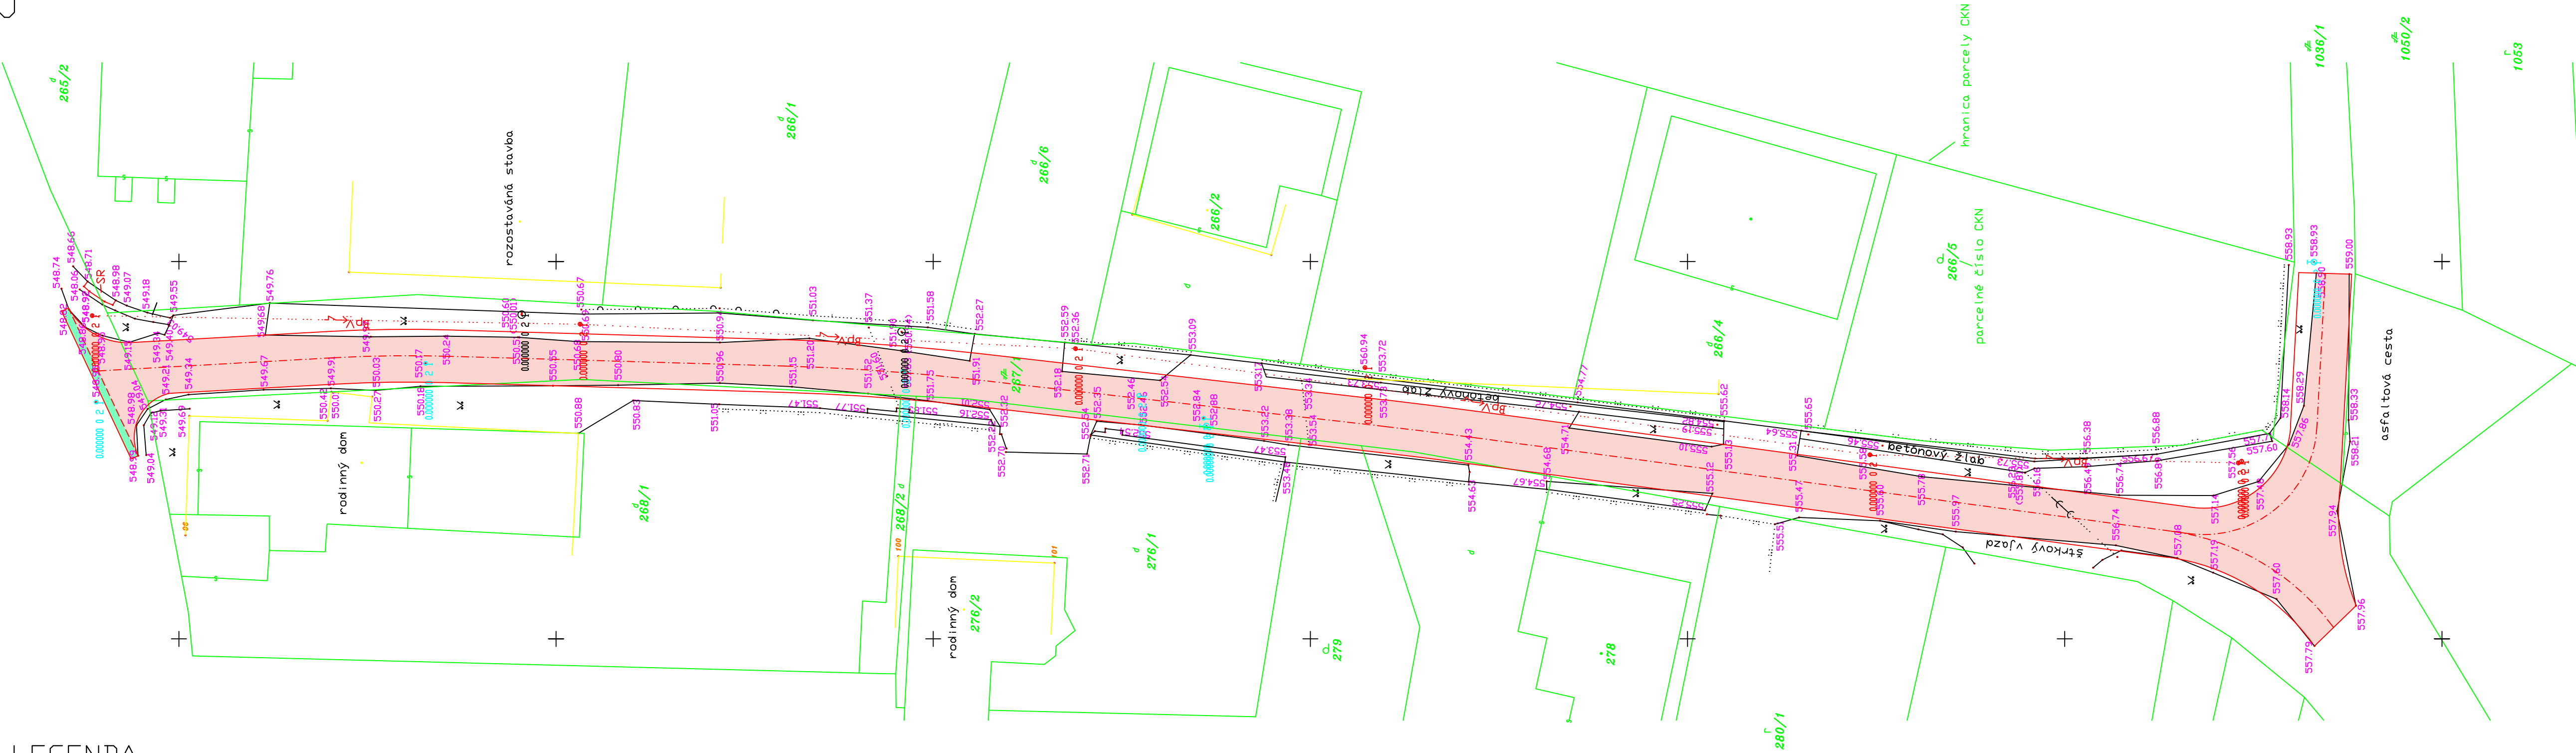

LEGENDA

- VYBÚRANIE JESTVUJÚCICH PLÔCH DO HR. 510 -770mm
574,5 m²
- ZAREZANIE JESTVUJÚCICH PLÔCH DO HR. 200mm
5,5 m²

ZODPOVEDNÝ PROJEKTANT		VYPRACOVAL, KRESLIL		H.I.P./KONTROLOVAL	
ING. RÓBERT HARTMANN		Bc. MARTINA MARGORÍNOVÁ			
NÁZOV A MIESTO STAVBY:					
REKONŠTRUKCIA MIESTNYCH KOMUNIKÁCIÍ					
SO 01: CESTA V STREDE OBCE					
NÁZOV VÝKRESU:					
BÚRANIE					
KRAJ: TREŇANSKY		OKRES: PRIEVIDZA		OBEC: PODHRADIE	
INVESTOR: OBEC PODHRADIE					

	
ING. RÓBERT HARTMANN BERNOLÁKOVA 290 / 1 TRENCÍN 911 01 TEL: 0903 310 957 E-MAIL: ROBERT.HARTMANN@CENTRUM.SK	
SUTPEŇ DOK. : PSP	
DÁTUM : NOVEMBER 2015	
FORMÁT	MIERKA
4x4	1:250
Č.VÝKR. 3	