

DRUH POVRCHU ÚZEMIA
ÚZEM. EVIDENČ. JEDNOTKA
OKRES: PRIEVIDZA
KRAJ: TREŇČIANSKY

OSTATNÉ PLOCHY
p.č. 3091/1 k.ú. PRIEVIDZA

OSTATNÉ PLOCHY
p.č. 3093/1 k.ú. PRIEVIDZA

OSTATNÉ PLOCHY
p.č. 3093/5,6 k.ú. PRIEVIDZA p.č. 3089/2,3


SKLONOVÉ POMERY

KÓTY NIVELETY

KÓTY TERÉNU

POROVNÁVACIA ROVINA
STANIČNIE v km

SMEROVÉ POMERY

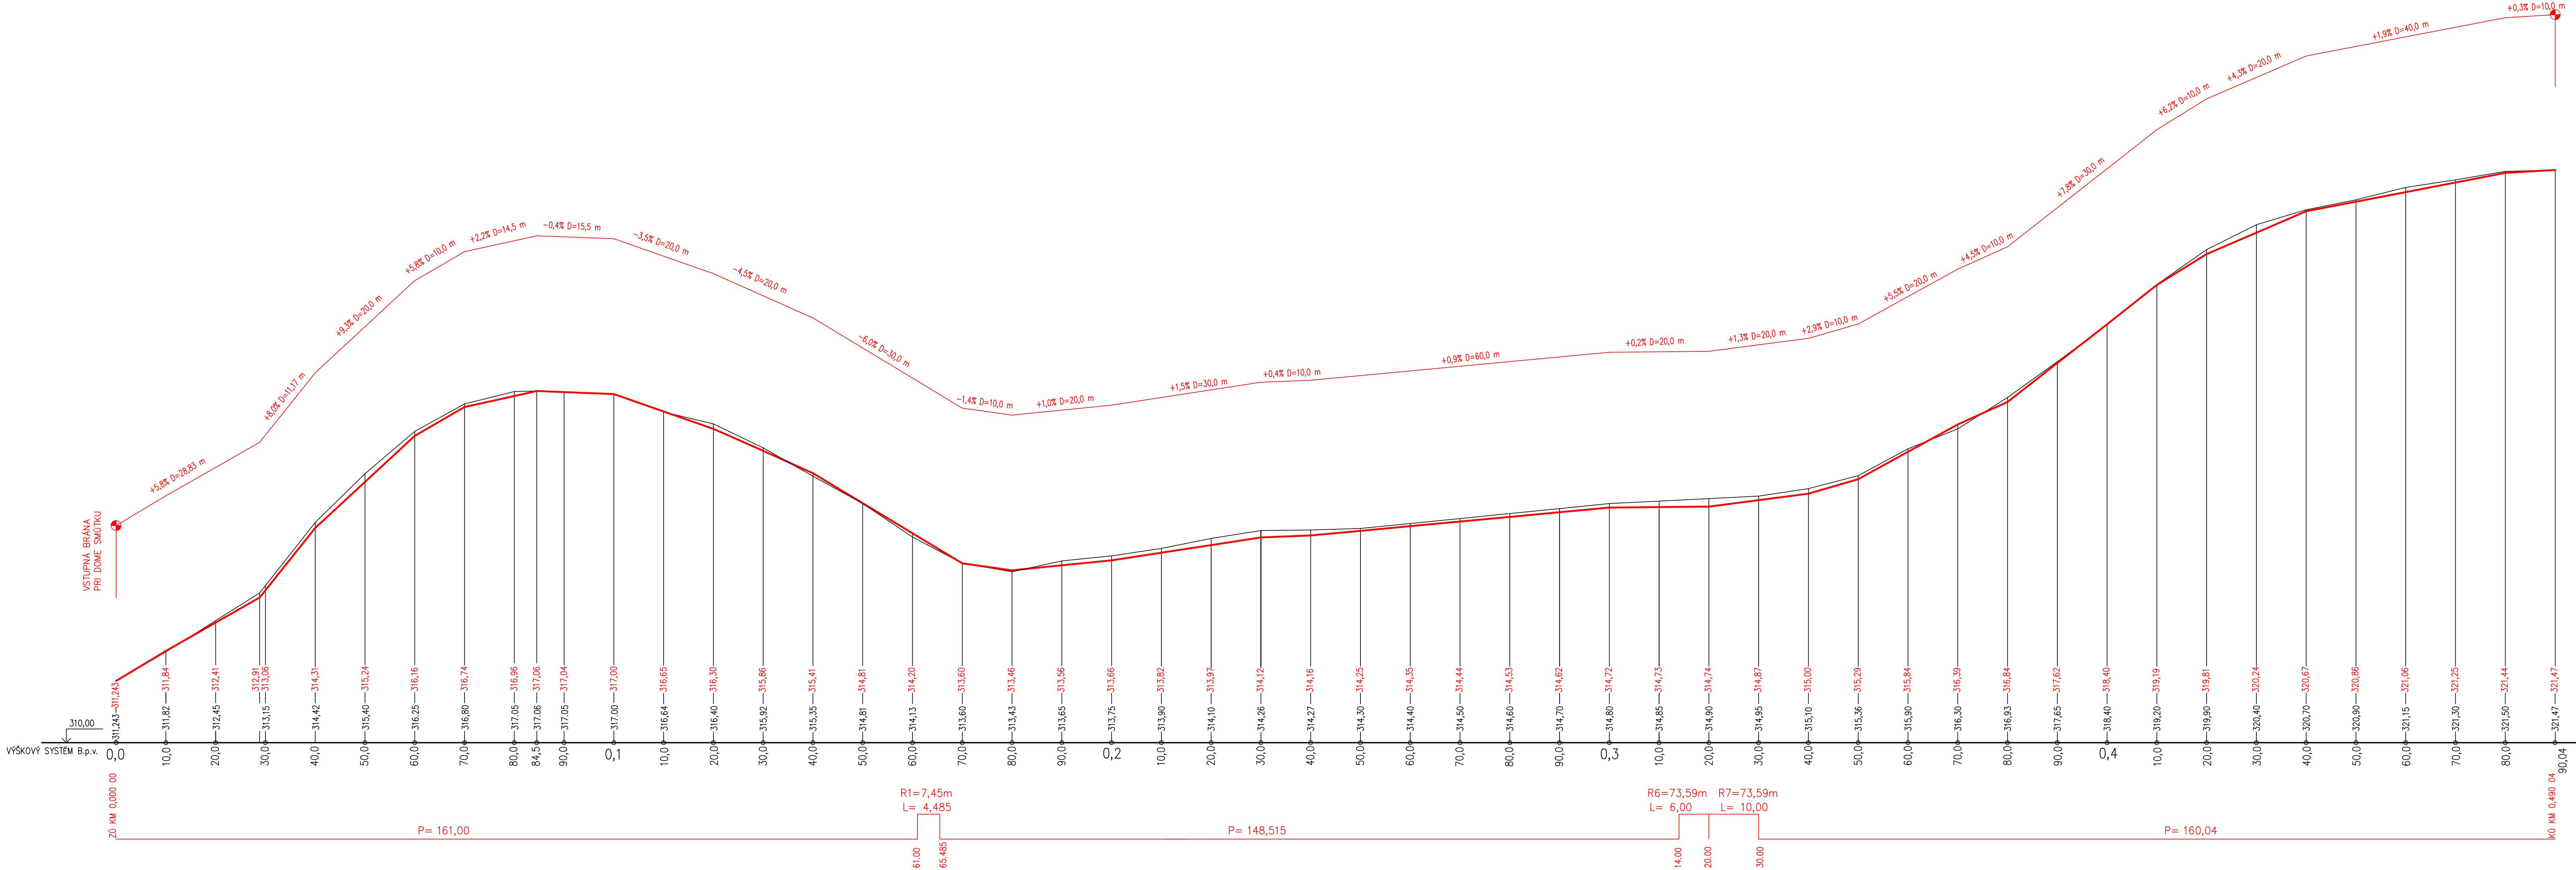

POZNÁMKA:

- PRED ZAČATÍM VÝKOPOVÝCH PRÁČ JE NUTNÉ VÝTROČÍ VŠETKY JEŠT'VUJÚCE INŽINIERSKÉ VEDENIA ZODPOVEDNÝM ORGANIZÁCIAMI.
- EXISTUJÚCE VEDENIA INŽINIERSKÝCH SIETÍ SÚ ZAKRESLENÉ ORIENTAČNE, PRED REALIZÁCIOU JE NUTNÉ ICH VÝTROČÍ.
- PRI REALIZÁCI INŽINIERSKÝCH VEDENÍ JE NUTNÉ REŠPEKTOVAŤ STN 73 6005 "PRIESTOROVÁ ÚPRAVA VEDENÍ TECHNICKÉHO VYBAVENIA".
- PROMENLIVÝ POZDĽŽNY SKLON NAVRHOVANEJ KOMUNIKÁCIE SOVISÍ SO SKUTOČNOSŤOU, ŽE JE NUTNÉ REŠPEKTOVAŤ JEŠT'VUJÚCI ÚPRAVENÝ TERÉN V JEHO BEZPŘOSTREDNEJ BLÍZKOSTI

ZODP. PROJEKTANT	ARCH. PROJEKTU	PROJEKTANT	Interiérový design ballet
Mgr. art. Roman Gatál	Mgr. art. Roman Gatál	Ing. Mária Hrašová	
Lokalita : P.č. 3093/1, 3090, 3093/5, 3093/6, 3089/2, 3089/3 k.ú. PRIEVIDZA Investor : MESTO PRIEVIDZA, NÁMESTIE SLOBODY 14, 97101 PRIEVIDZA			ARCHITEKTONICKÁ A PROJEKTOVÁ KANCELÁRIA Mgr. art. R. Gatál, ul. Hutní 19, 971 01 Prievdza, tel./fax +421 +046 5421 888
OBNOVA CHODNIKA, CINTORIN MARIÁNSKA ULICA			FORMÁT : 12x44
			DÁTUM : 07/2014
			STUPEŇ : RP
Pozdĺžny profil			ČÍSLO ZÁKAZKY : 02-2014
			MIERKA : ČÍSLO VÝKRESU : 1:500/50 03