



PODORYS KROVU - STARÝ STAV

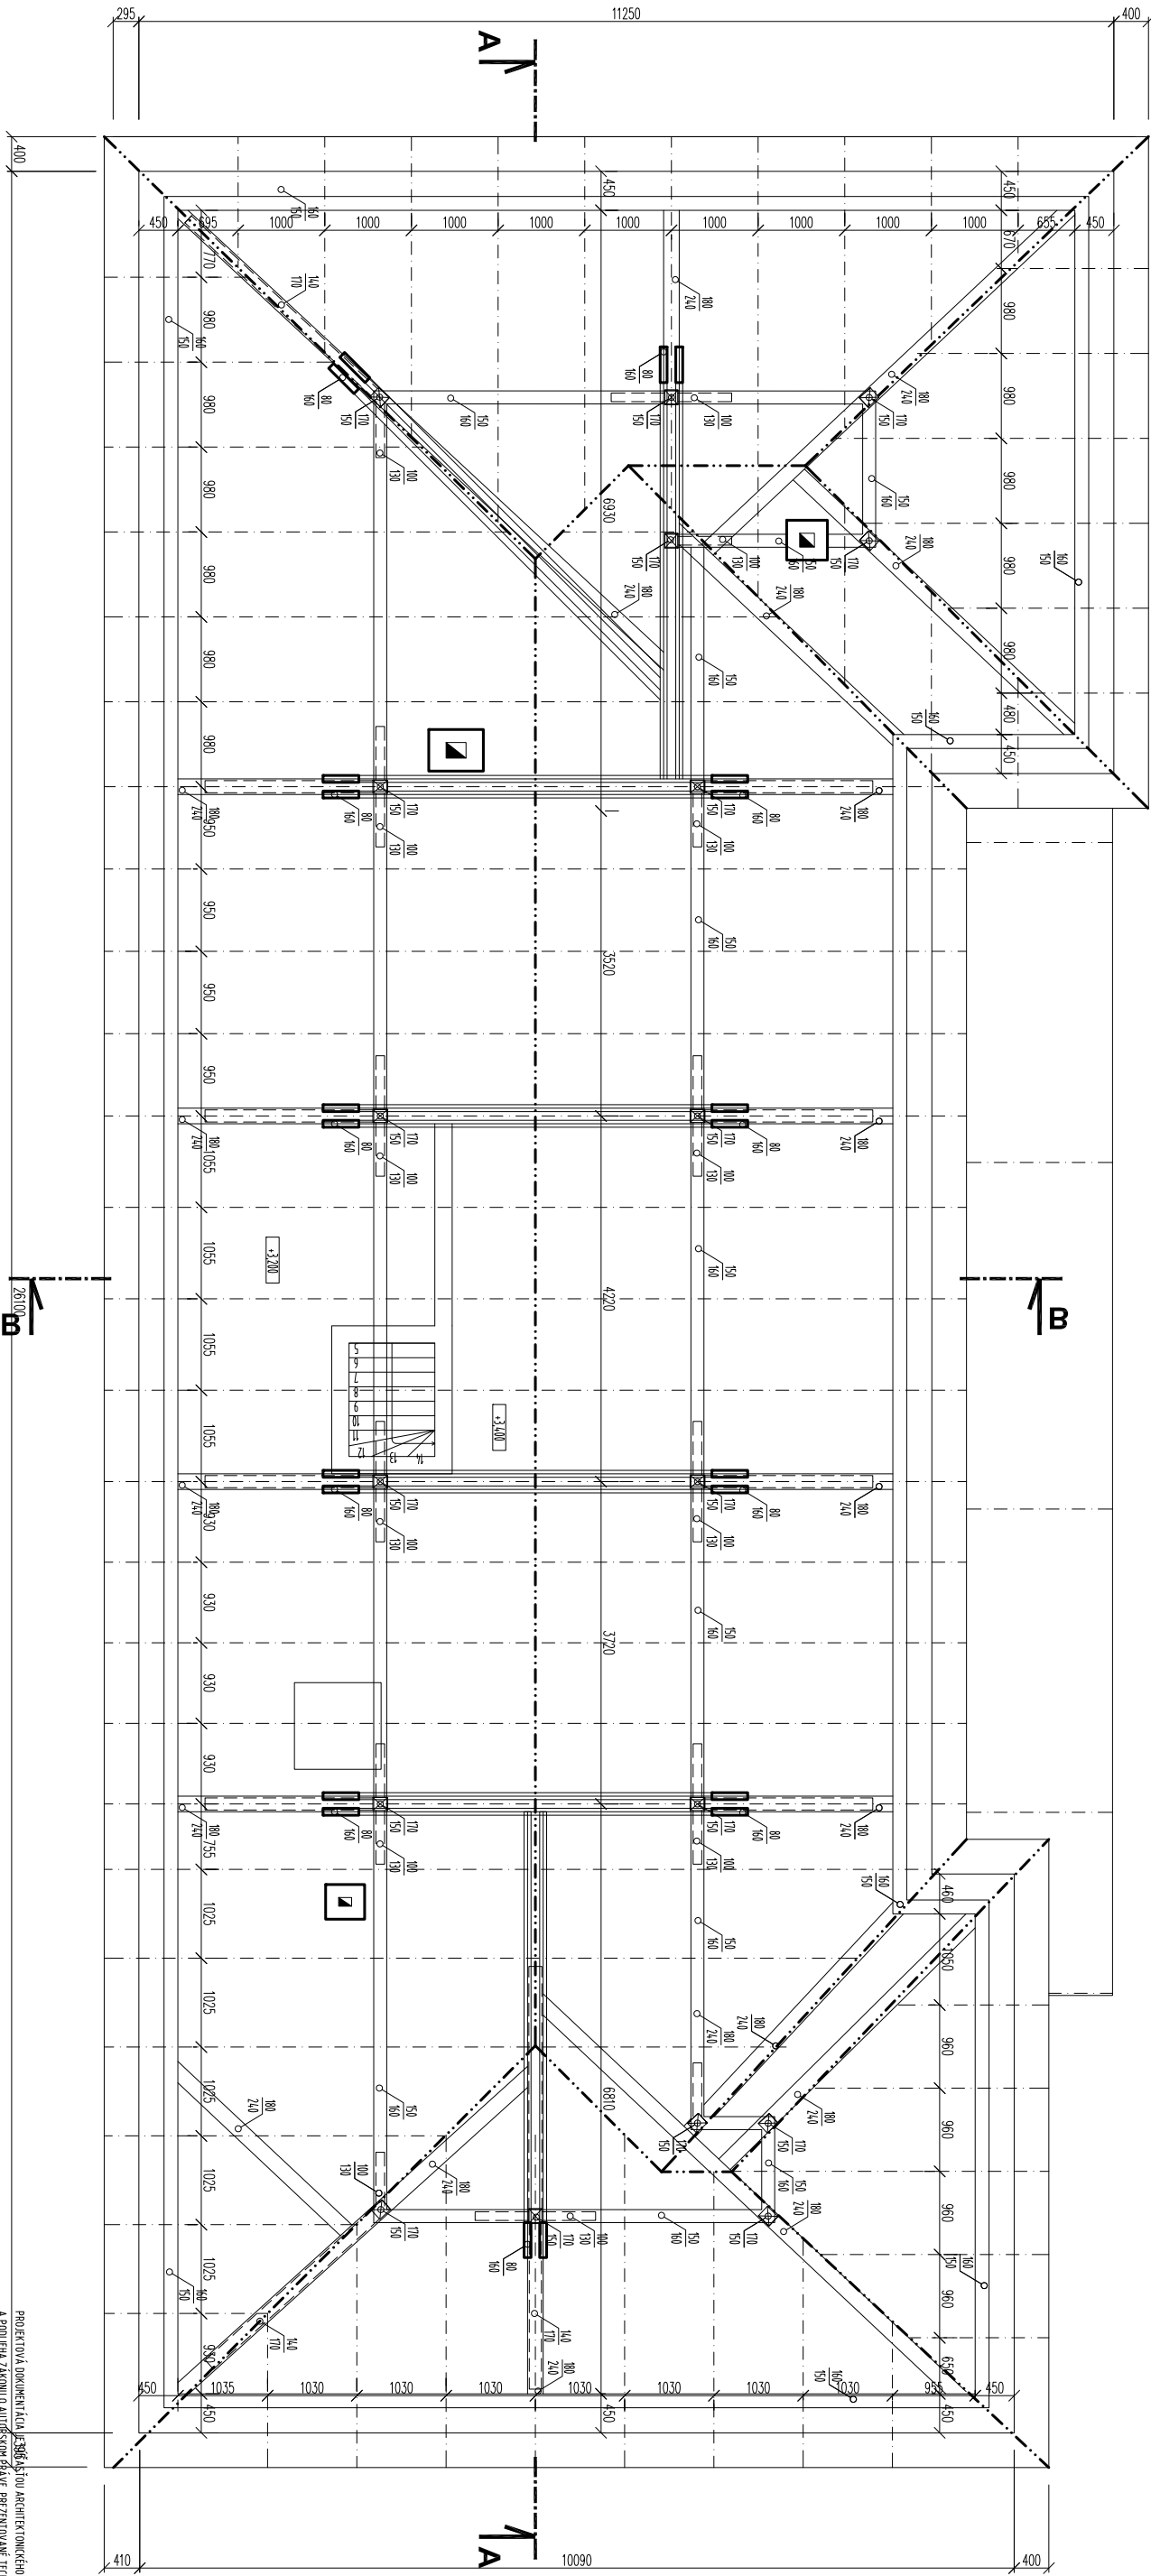

<http://www.aproving.sk>

±0.000 = m n.m. (URČENÁ PRI REALIZÁCII)

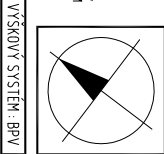

VÝŠKOVÝ SYSTÉM: BPV

| | | | |
|--|--|-------------------------------------|--|
| A | | PĚČIATKA: | |
| B | | | |
| C | | DATUM: | |
| AUTOR PROJEKTU: | | PODPIS: | |
| Ing. Roman Válo | | | |
| ZODP. PROJEKTANT: | | KONTROLOVAL: | |
| Ing. Roman Válo | | Ing. Roman Válo | |
| STAVEBNÍK: | | PODPIS: | |
| Ing. Lubomír Láner | | | |
| STUPEŇ: | | PROJEKT PRE STAVEBNÉ POVOLENIE | |
| PROFESIA: | | ARCHITEKTÚRA | |
| | | FORMÁT: A4 | |