


SITUÁCIA ZÓNA " F " M 1:200

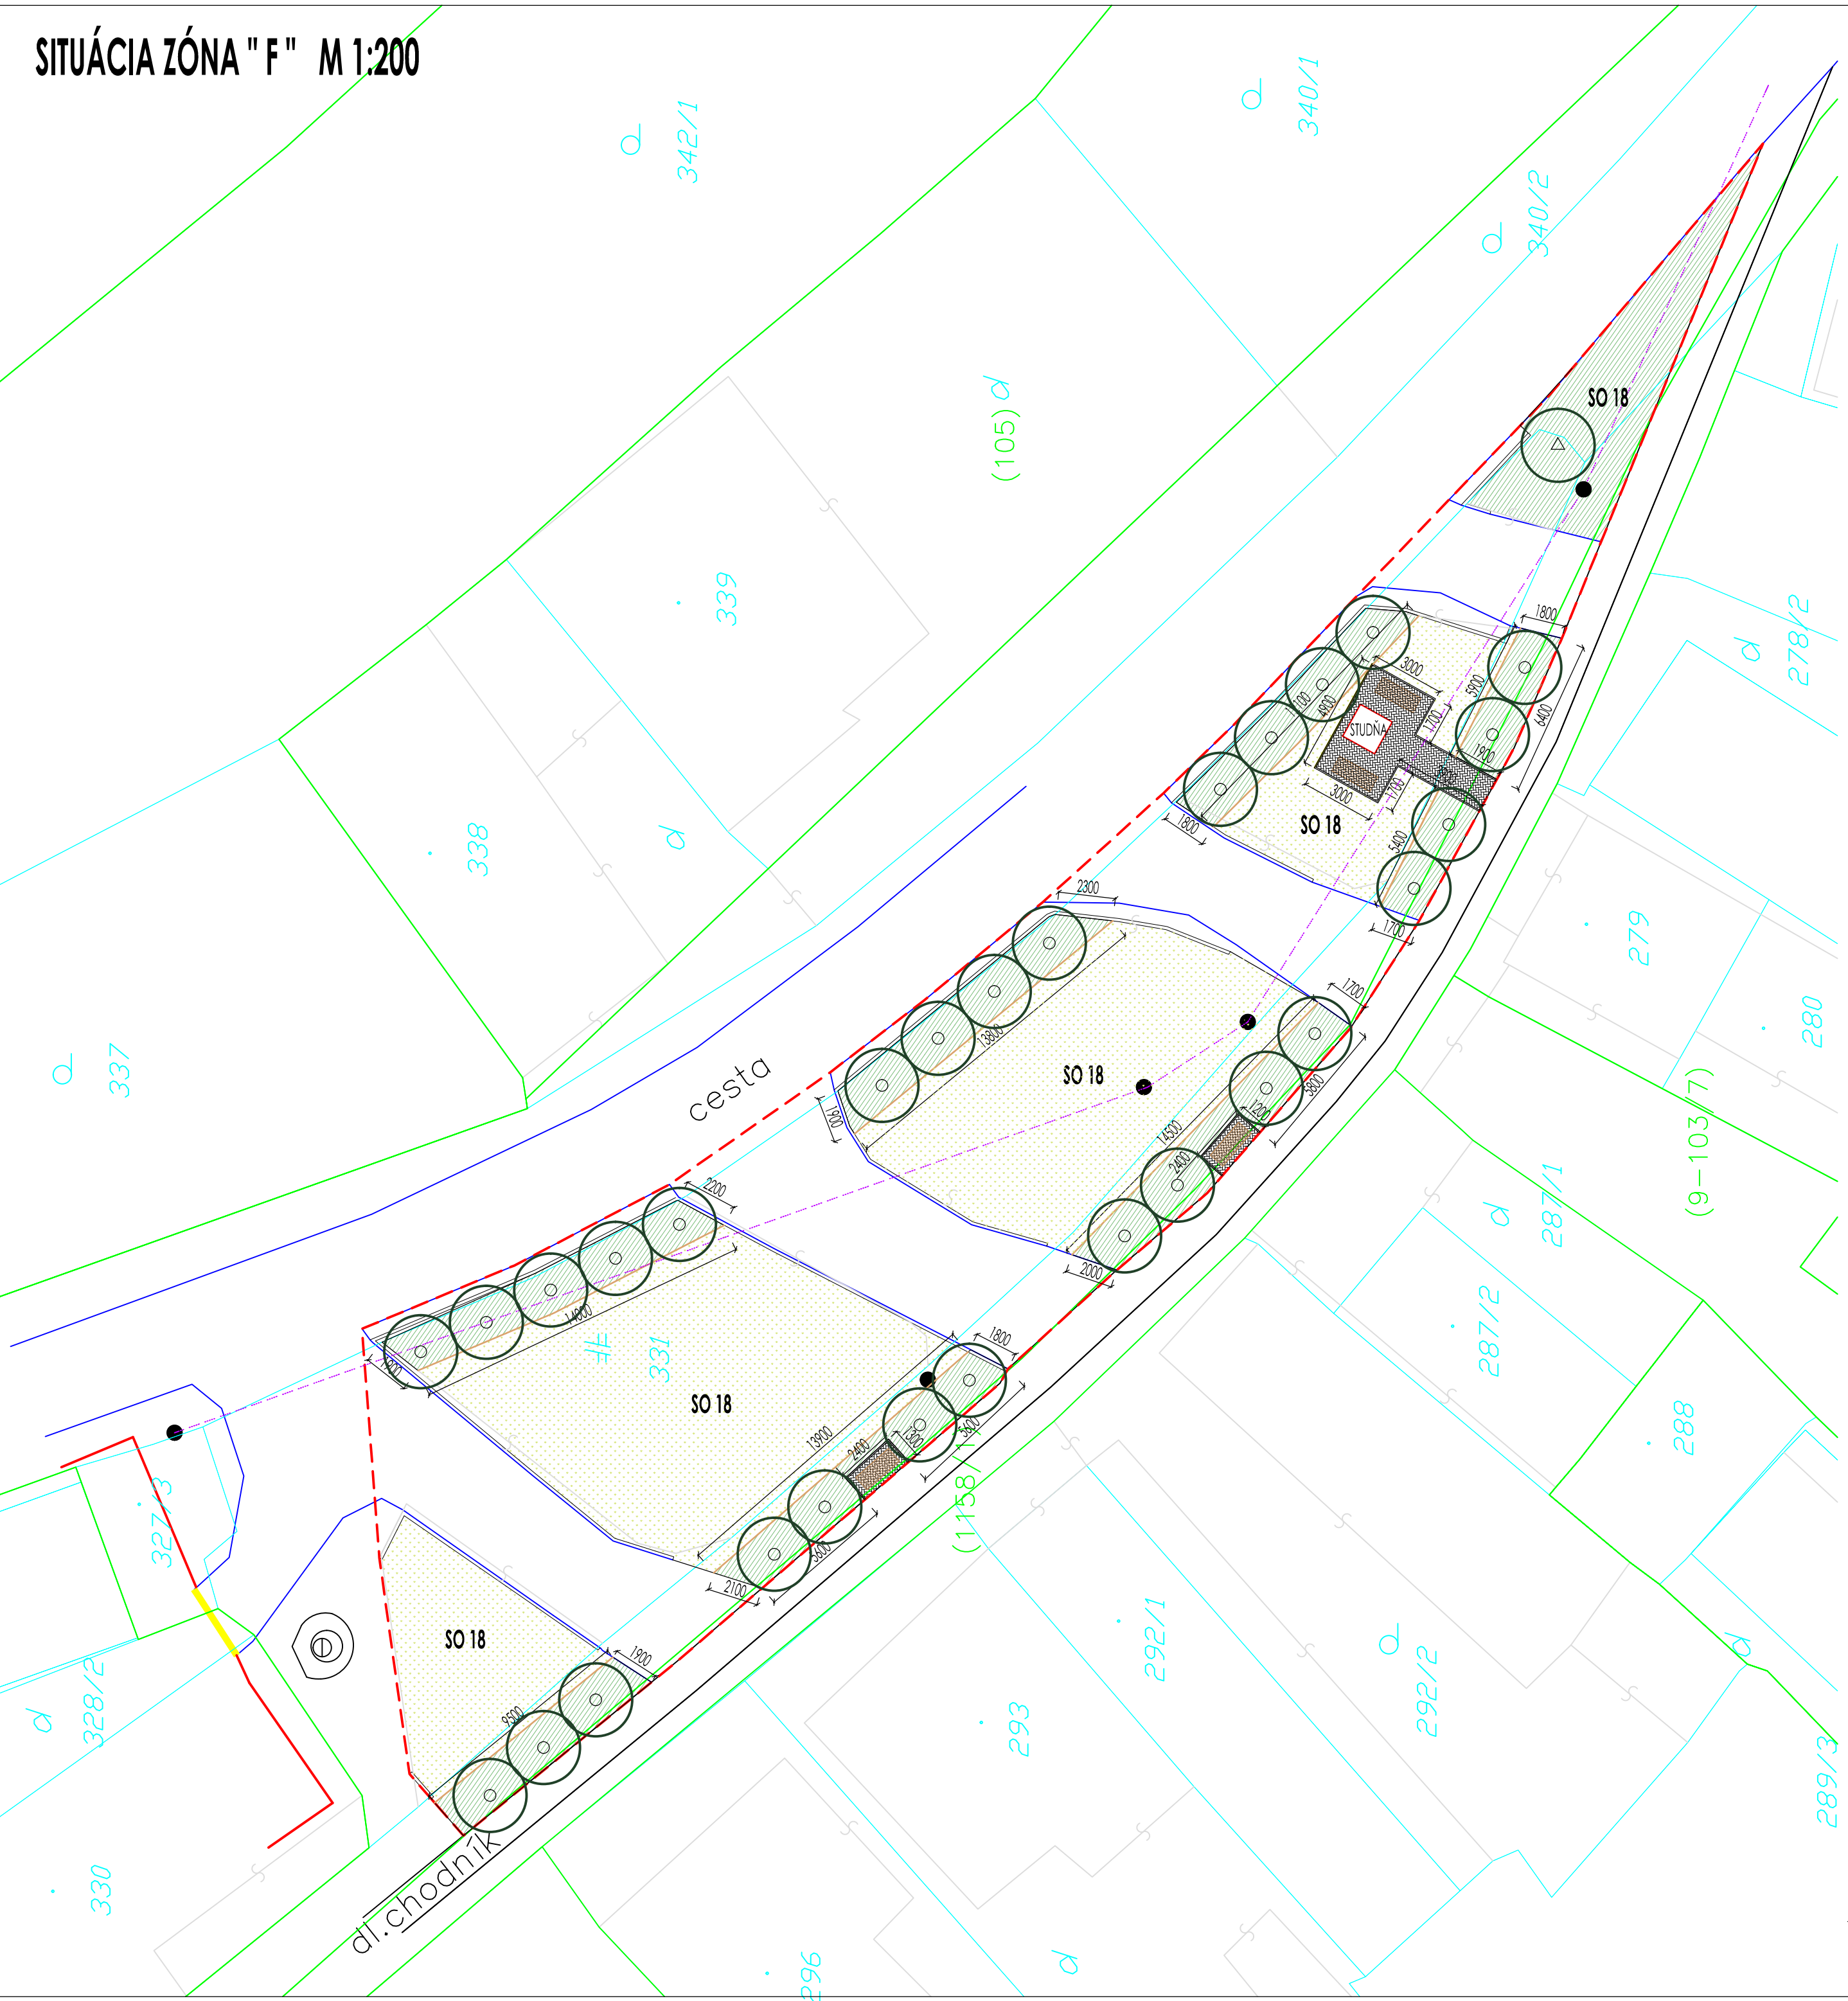

LEGENDA

- HRANICA RIEŠENÉHO ÚZEMIA
- LISŤNATÝ STROM - NAVRHOVANÝ STAV
- IHĽIČNATÝ STROM - NAVRHOVANÝ STAV
- SOLITÉRNÝ KER
- NOVÁ DĽAŽDENÁ PLOCHA
- NAVRHOVANÉ PLOCHY ZELENÉ
- NAVRHOVANÉ PLOCHY TRÁVNÍKA
- NN VEDENIE
- PARCELY KATASTRA C
- PARCELY KATASTRA E
- LAVIČKA PARKOVÁ

OBJEKTOVÁ SÚSTAVA

SO 18 - SADOVNÍCKE ÚPRAVY

NÁZOV STAVBY: ÚPRAVA VEREJNÝCH PRIESTRANSTIEV V OBCI BZENICA				GREEN PROJECT ZÁHRADA PARK KRAJINA	
MIESTO STAVBY: OBEĽ BZENICA				Č.P.: 331	
INVESTOR: OBEĽ BZENICA					
GENERÁLNY PROJEKTANT: GREEN PROJECT s.r.o.				SOBLAHOVSKÁ 7262/2A BUDOVA AYK 911 01 TRNÁV	
ZODPOVEDNÝ PROJ.	VYPRACOVAL / AUTOR	KRESLIL	KONTROLOVAL	STUPEŇ DOKUMENTÁCIE:	
ING. ARCH. KOŠUTHOVÁ	ING. PETER LACKOVIČ	ING. PATRIK ŠTEFAN	ING. PETER LACKOVIČ	PROJEKT PRE STAVEBNÉ POVOLENIE	
PROFESIA: Architektonicko - stavebné riešenie				DÁTUM:	11/2015
NÁZOV VÝKRESU:				FORMÁT:	6x44
SITUÁCIA ZÓNA "F"				VÝKRES ČÍSLO:	MIERKA:
				C7.	1:200