


OSADZOVAČÍ PLÁN M 1:200

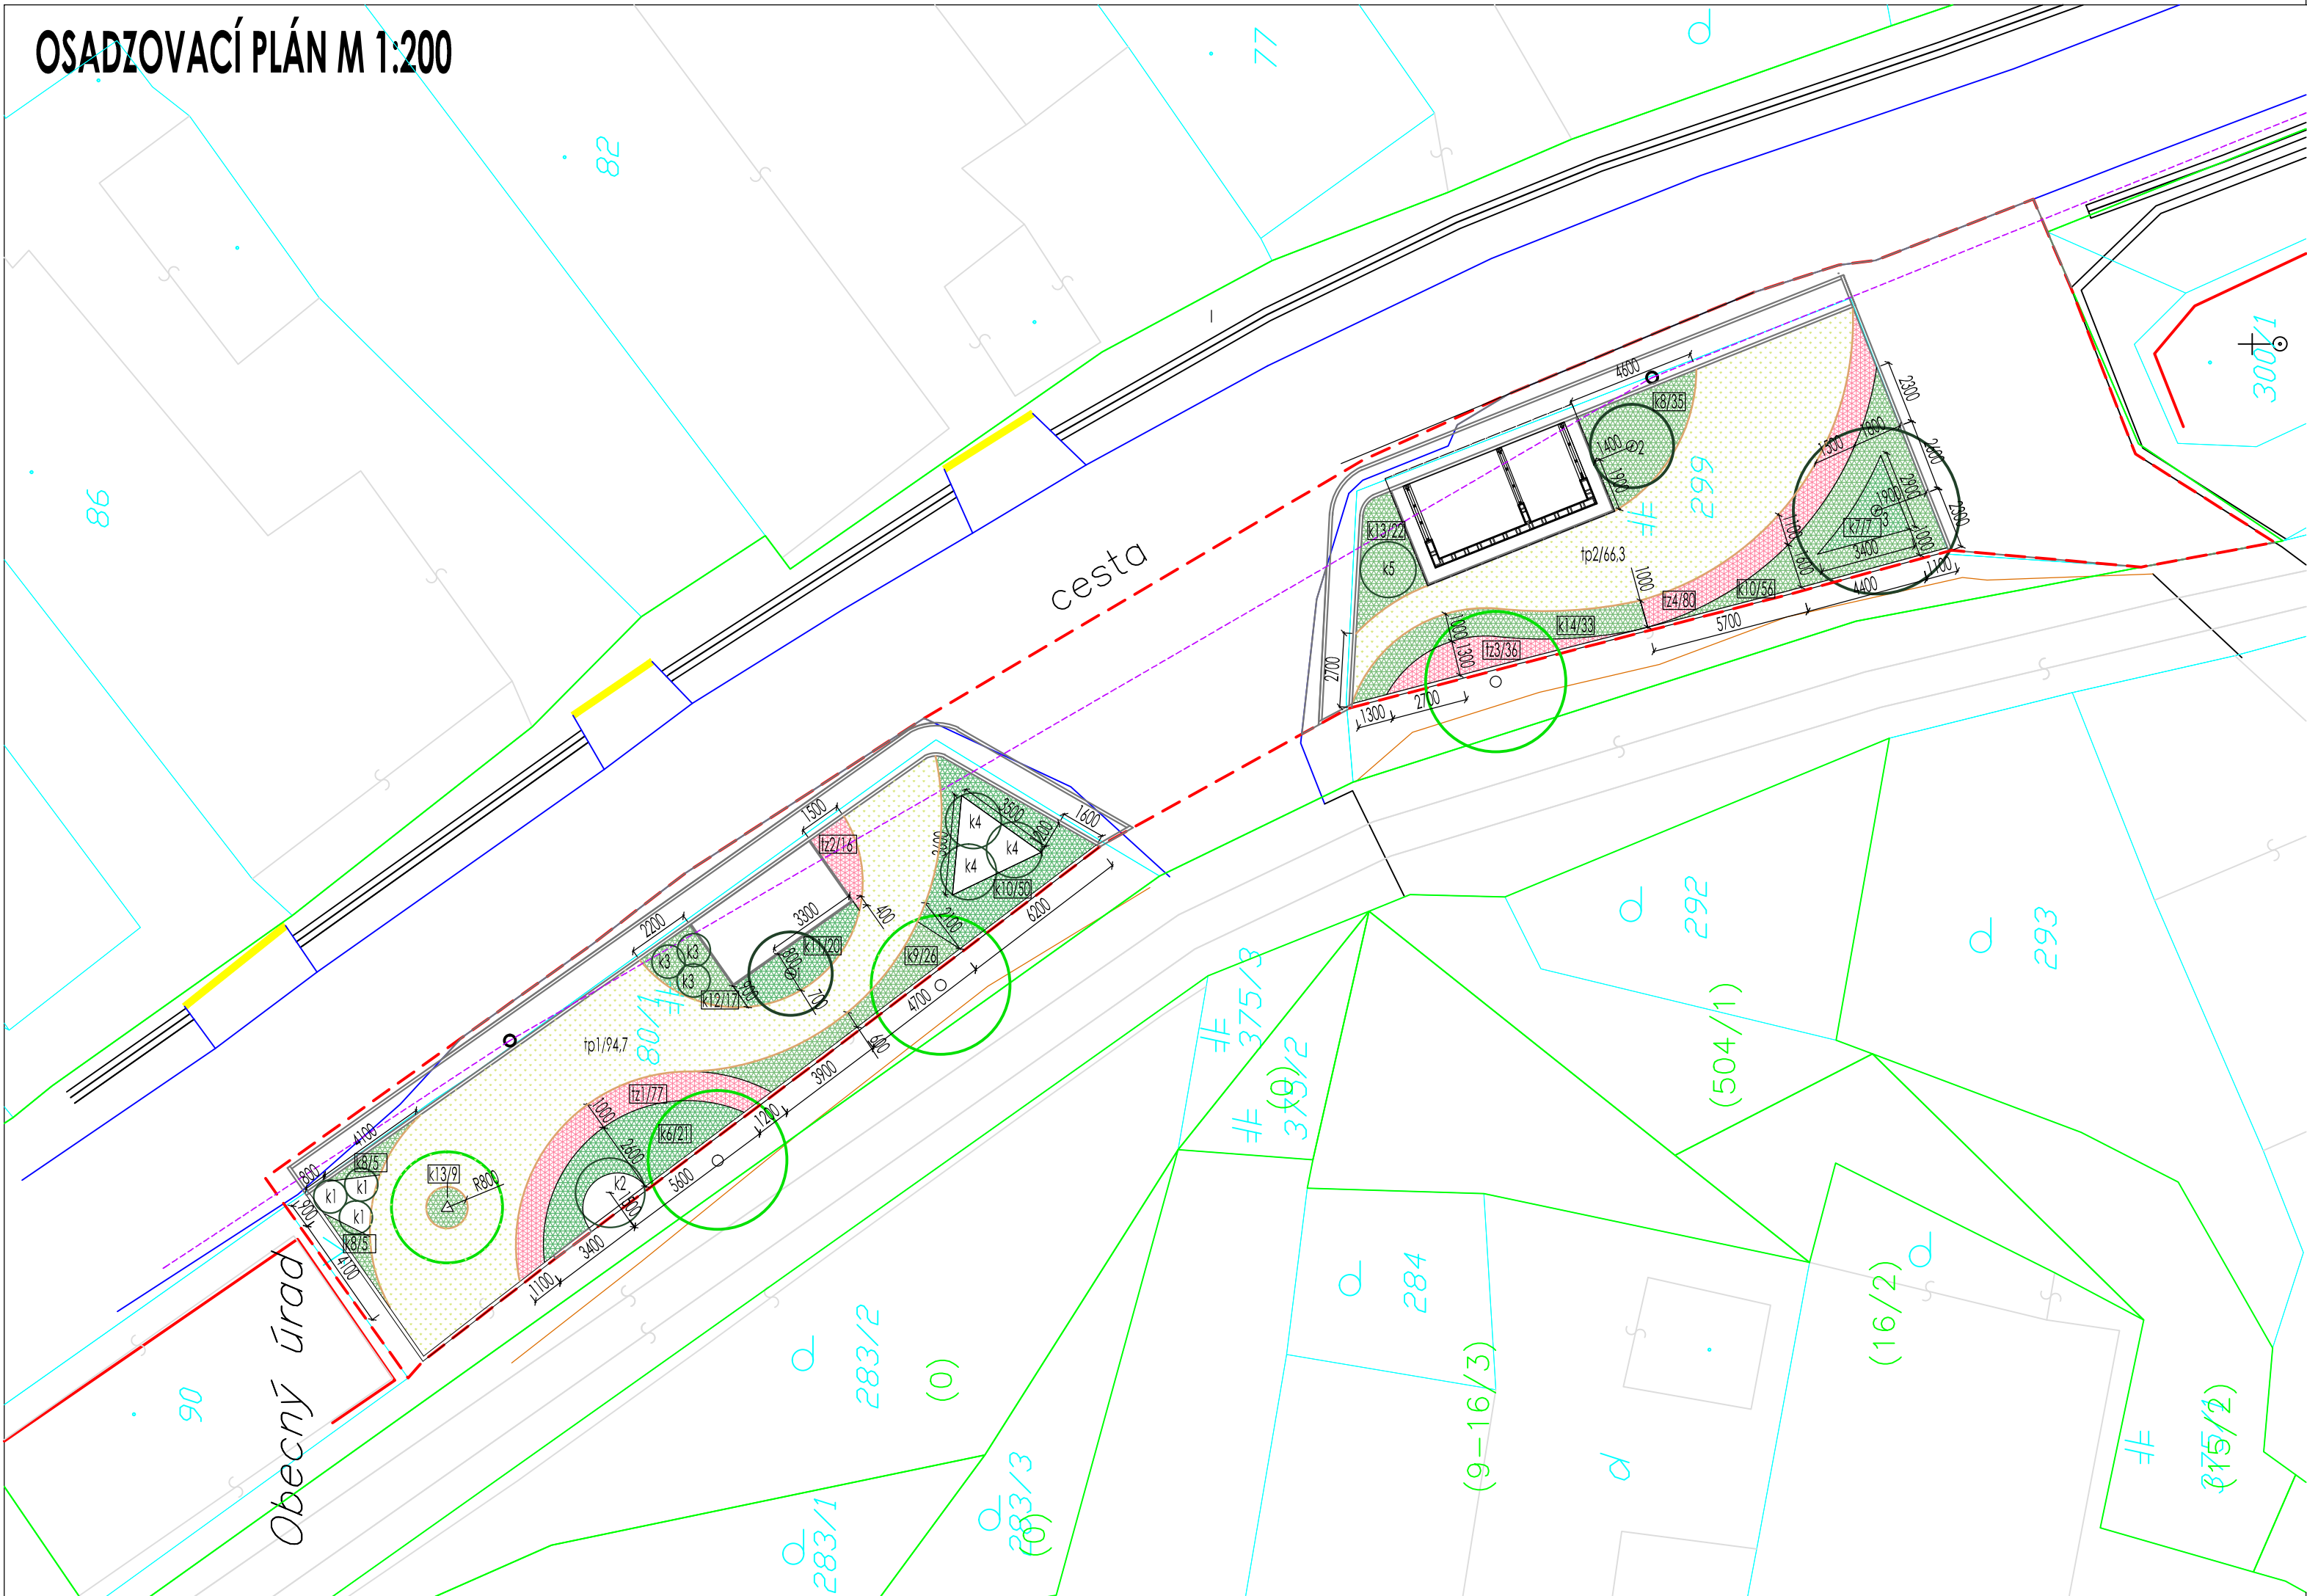

LEGENDA

- LISTNATÝ STROM - SÚČASNÝ STAV
- IHLIČNATÝ STROM - SÚČASNÝ STAV
- LISTNATÝ STROM - NAVRHOVANÝ STAV
- IHLIČNATÝ STROM - NAVRHOVANÝ STAV
- SOLITÉRNÝ KER
- TRÁVNÍK (161 M2)
- ZÁHON - KRY v 0,5 - 1,5 m
- TRVALKOVÝ ZÁHON
- OBRUBA OKOLO ZÁHONOV - OBRUBNÍK OCELOVÝ (104 BM)
- OZNAČENIE PLOCHY / KS

NAVRHOVANÝ SORTIMENT DREVÍN

p. č.	Latinský názov	počet ks	
1	Prunus cerasifera 'Nigra'	1	
2	Sorbus thuringiaca 'Fastigiata'	1	
3	Acer platanoides 'Deborah'	1	
Záhon - kry		plocha(m2)/ks	ks/ m2
k1	Calicarpa bodinieri 'Profusion', v 2 m	3/3	1
k2	Corylus avellana, v 2 m	1/1	1
k3	Forsythia x intermedia 'Goldrausch', v 2 m	3/3	1
k4	Viburnum pragnense, v 2 m	3/3	1
k5	Buddleia davidii 'Border Beauty', v 2 m	1/1	1
k6	Weigela florida 'Bristol Ruby', v 1 - 1,5 m	14,2/21	1,5
k7	Prunus laurocerasus 'Otto Luyken', v 1 - 1,5 m	4,4/7	1,5
k8	Potentilla fruticosa 'Kobold', v 0,5 m	11,6/45	3
k9	Syringa meyeri 'Palibin', v 1 - 1,5 m	8,6/26	3
k10	Hypericum calycinum 'Hidcote', v 0,5 m	35,3/106	3
k11	Spirea japonica 'Gold Flame', v 0,5 - 1 m	6,6/20	3
k12	Lonicera nitida 'Maigrun', v 0,5 m	5,5/17	3
k13	Euonymus fortunei 'Emerald Gaiety', v 0,5 m	9/31	3
k14	Spirea japonica 'Anthony Waterer', v 0,8 m	11/33	3
Záhon - trvalky		plocha(m2)/ks	ks/ m2
tz	Trvalky - tz 1,2,3,4	36/216	6

NÁZOV STAVBY: ÚPRAVA VEREJNÝCH PRIESTRANSTVÍ V OBCI BZENICA				<div>GREEN</div> <div>PROJECT</div> <div>ZÁHRADA PARK KRAJINA</div>
OBJEKT: SO 03 SADOVNÍCKE ÚPRAVY				
MIESTO STAVBY: OBEČ BZENICA - BUKOVINA			Č.P.: 80/1, 299	
INVESTOR: OBEČ BZENICA				
GENERÁLNY PROJEKTANT: GREEN PROJECT s.r.o.				SOBLAHOVSKÁ 7262/2A BUDOVA AVK, 911 01 TREŇČÍN
ZODPOVEDNÝ PROJ.	VYPRACOVAL / AUTOR	KRESLIL	KONTROLOVAL	STUPEŇ DOKUMENTÁCIE:
ING. ARCH. KOSSUTHOVÁ	ING. Peter LACKOVIČ	ING. Patrik ŠTEFAN	ING. Peter LACKOVIČ	PROJEKT PRE STAVEBNÉ POVOLENIE
<div>PROFESIA: Sadovnícké úpravy</div> <div>NÁZOV VÝKRESU: OSADZOVAČÍ PLÁN</div>				<div>DÁTUM: 11/2015</div> <div>FORMÁT: 3x4</div> <div>VÝKRES ČÍSLO: 2.</div> <div>MIERKA: 1:200</div>