


LEGENDA :
BURANÉ KONŠTRUKCIE

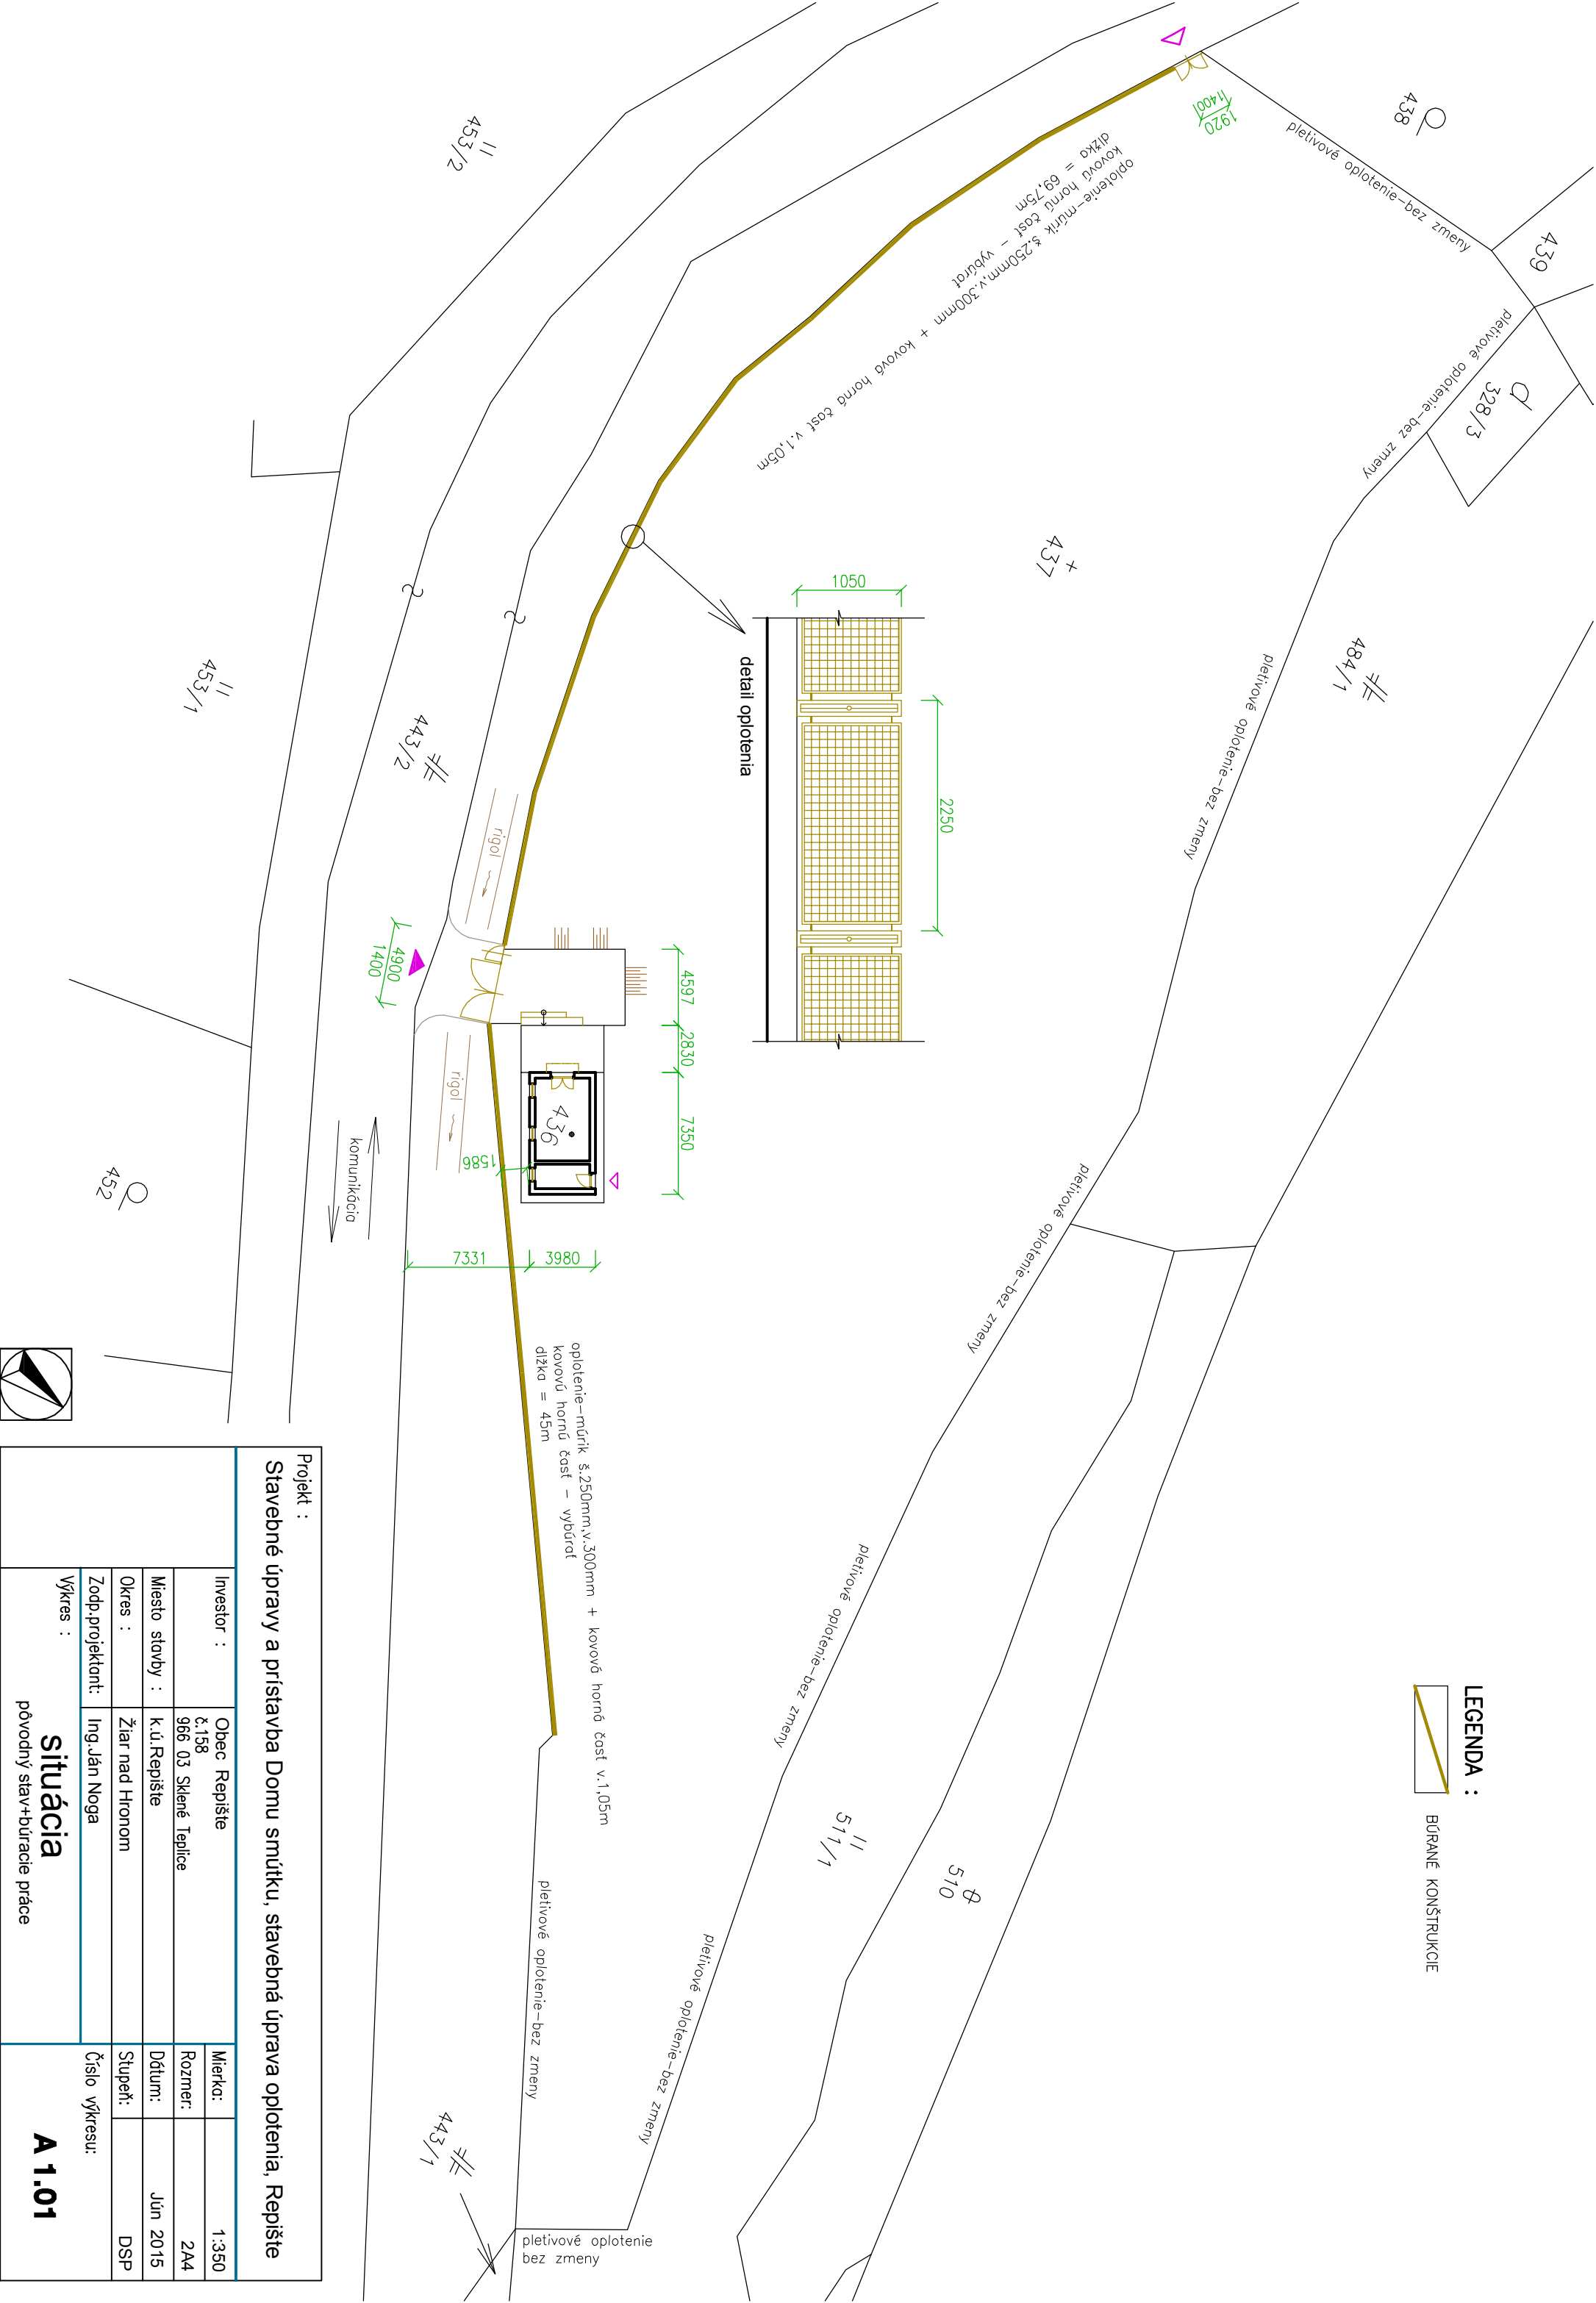

Projekt : Stavebné úpravy a prístavba Domu smútku, stavebná úprava oplotenia, Repište					
Investor :		Obec Repište č.158 966 03 Sklené Teplice		Mierka:	1:350
Miesto stavby :		k.ú.Repište		Rozmer:	2A4
Okres :		Žiar nad Hronom		Dátum:	Jún 2015
Zodp.projektant:		Ing.Ján Noga		Stupeň:	DSP
Výkres :		situácia		Číslo výkresu:	
		pôvodný stav+búracie práce		A 1.01	