
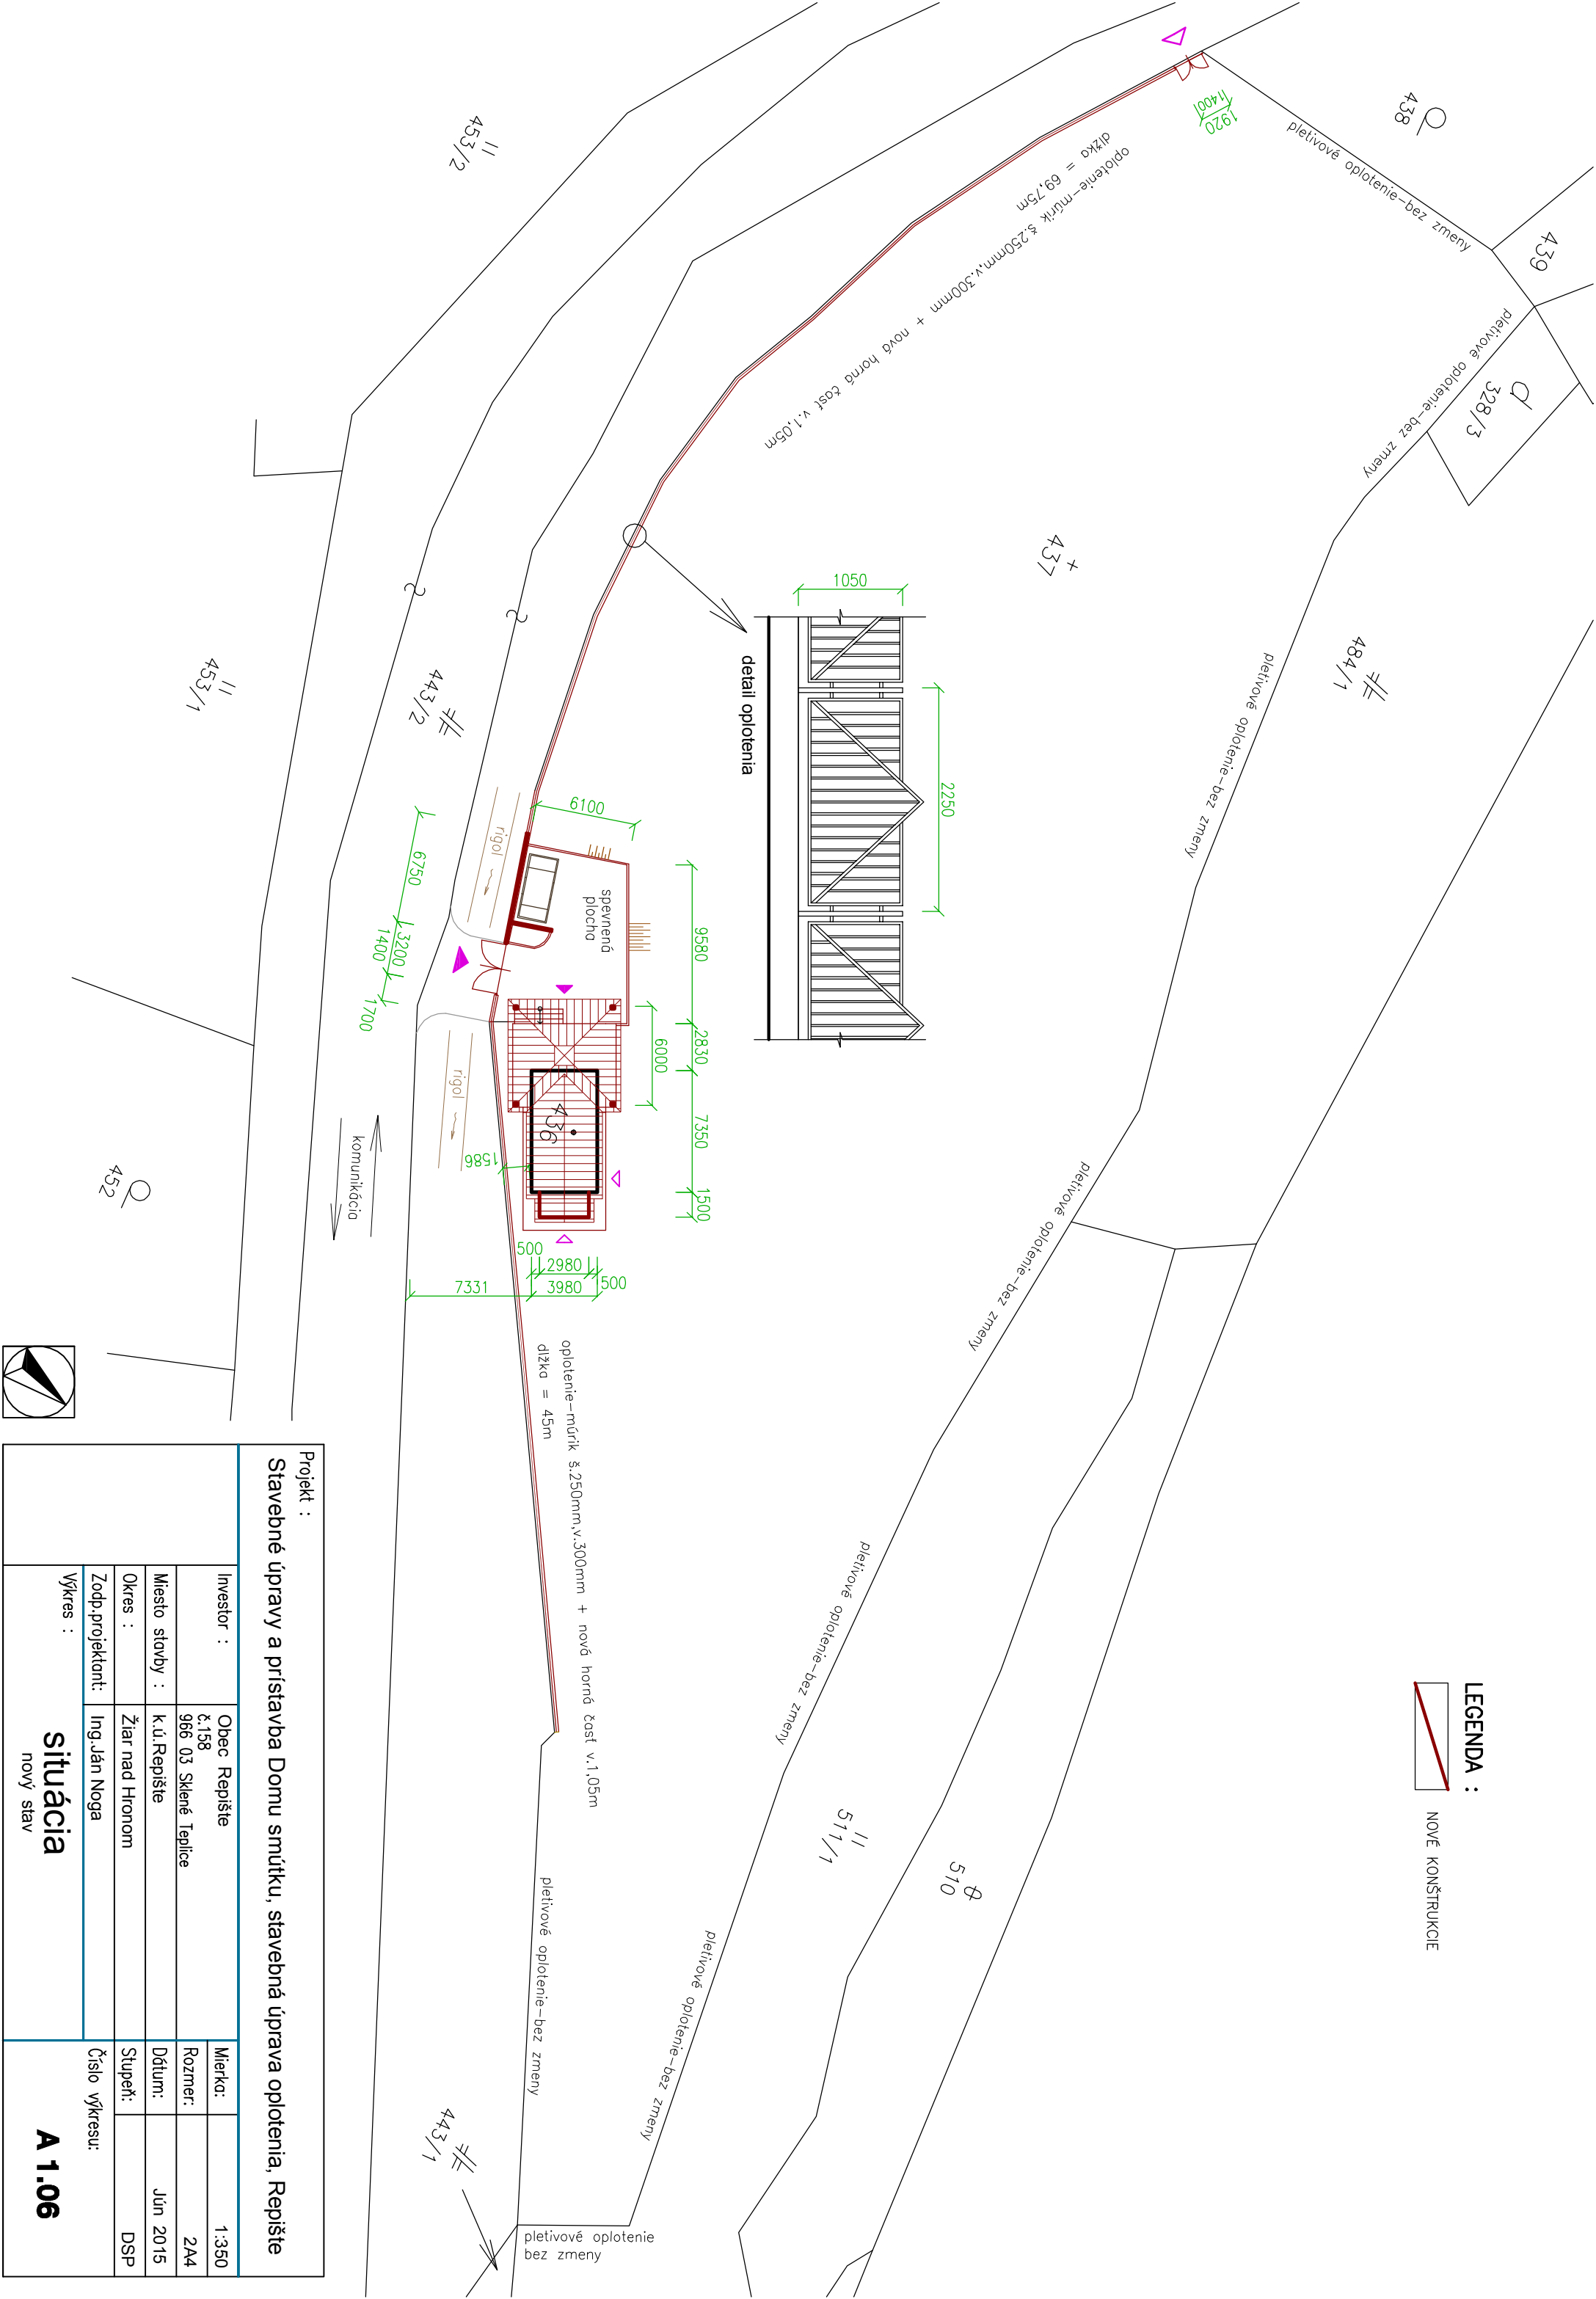


LEGENDA :
 NOVE KONŠTRUKCIE



Projekt : Stavebné úpravy a prístavba Domu smútku, stavebná úprava oploštenia, Repište					
Investor :		Obec Repište č.158 966 03 Sklené Teplice		Mierka:	1:350
Miesto stavby :		k.ú.Repište		Rozmer:	2A4
Okres :		Žiar nad Hronom		Dátum:	Jún 2015
Zodp.projektant:		Ing.Ján Noga		Stupeň:	DSP
Výkres :				Číslo výkresu:	
		situácia			
		nový stav			
				A 1.06	