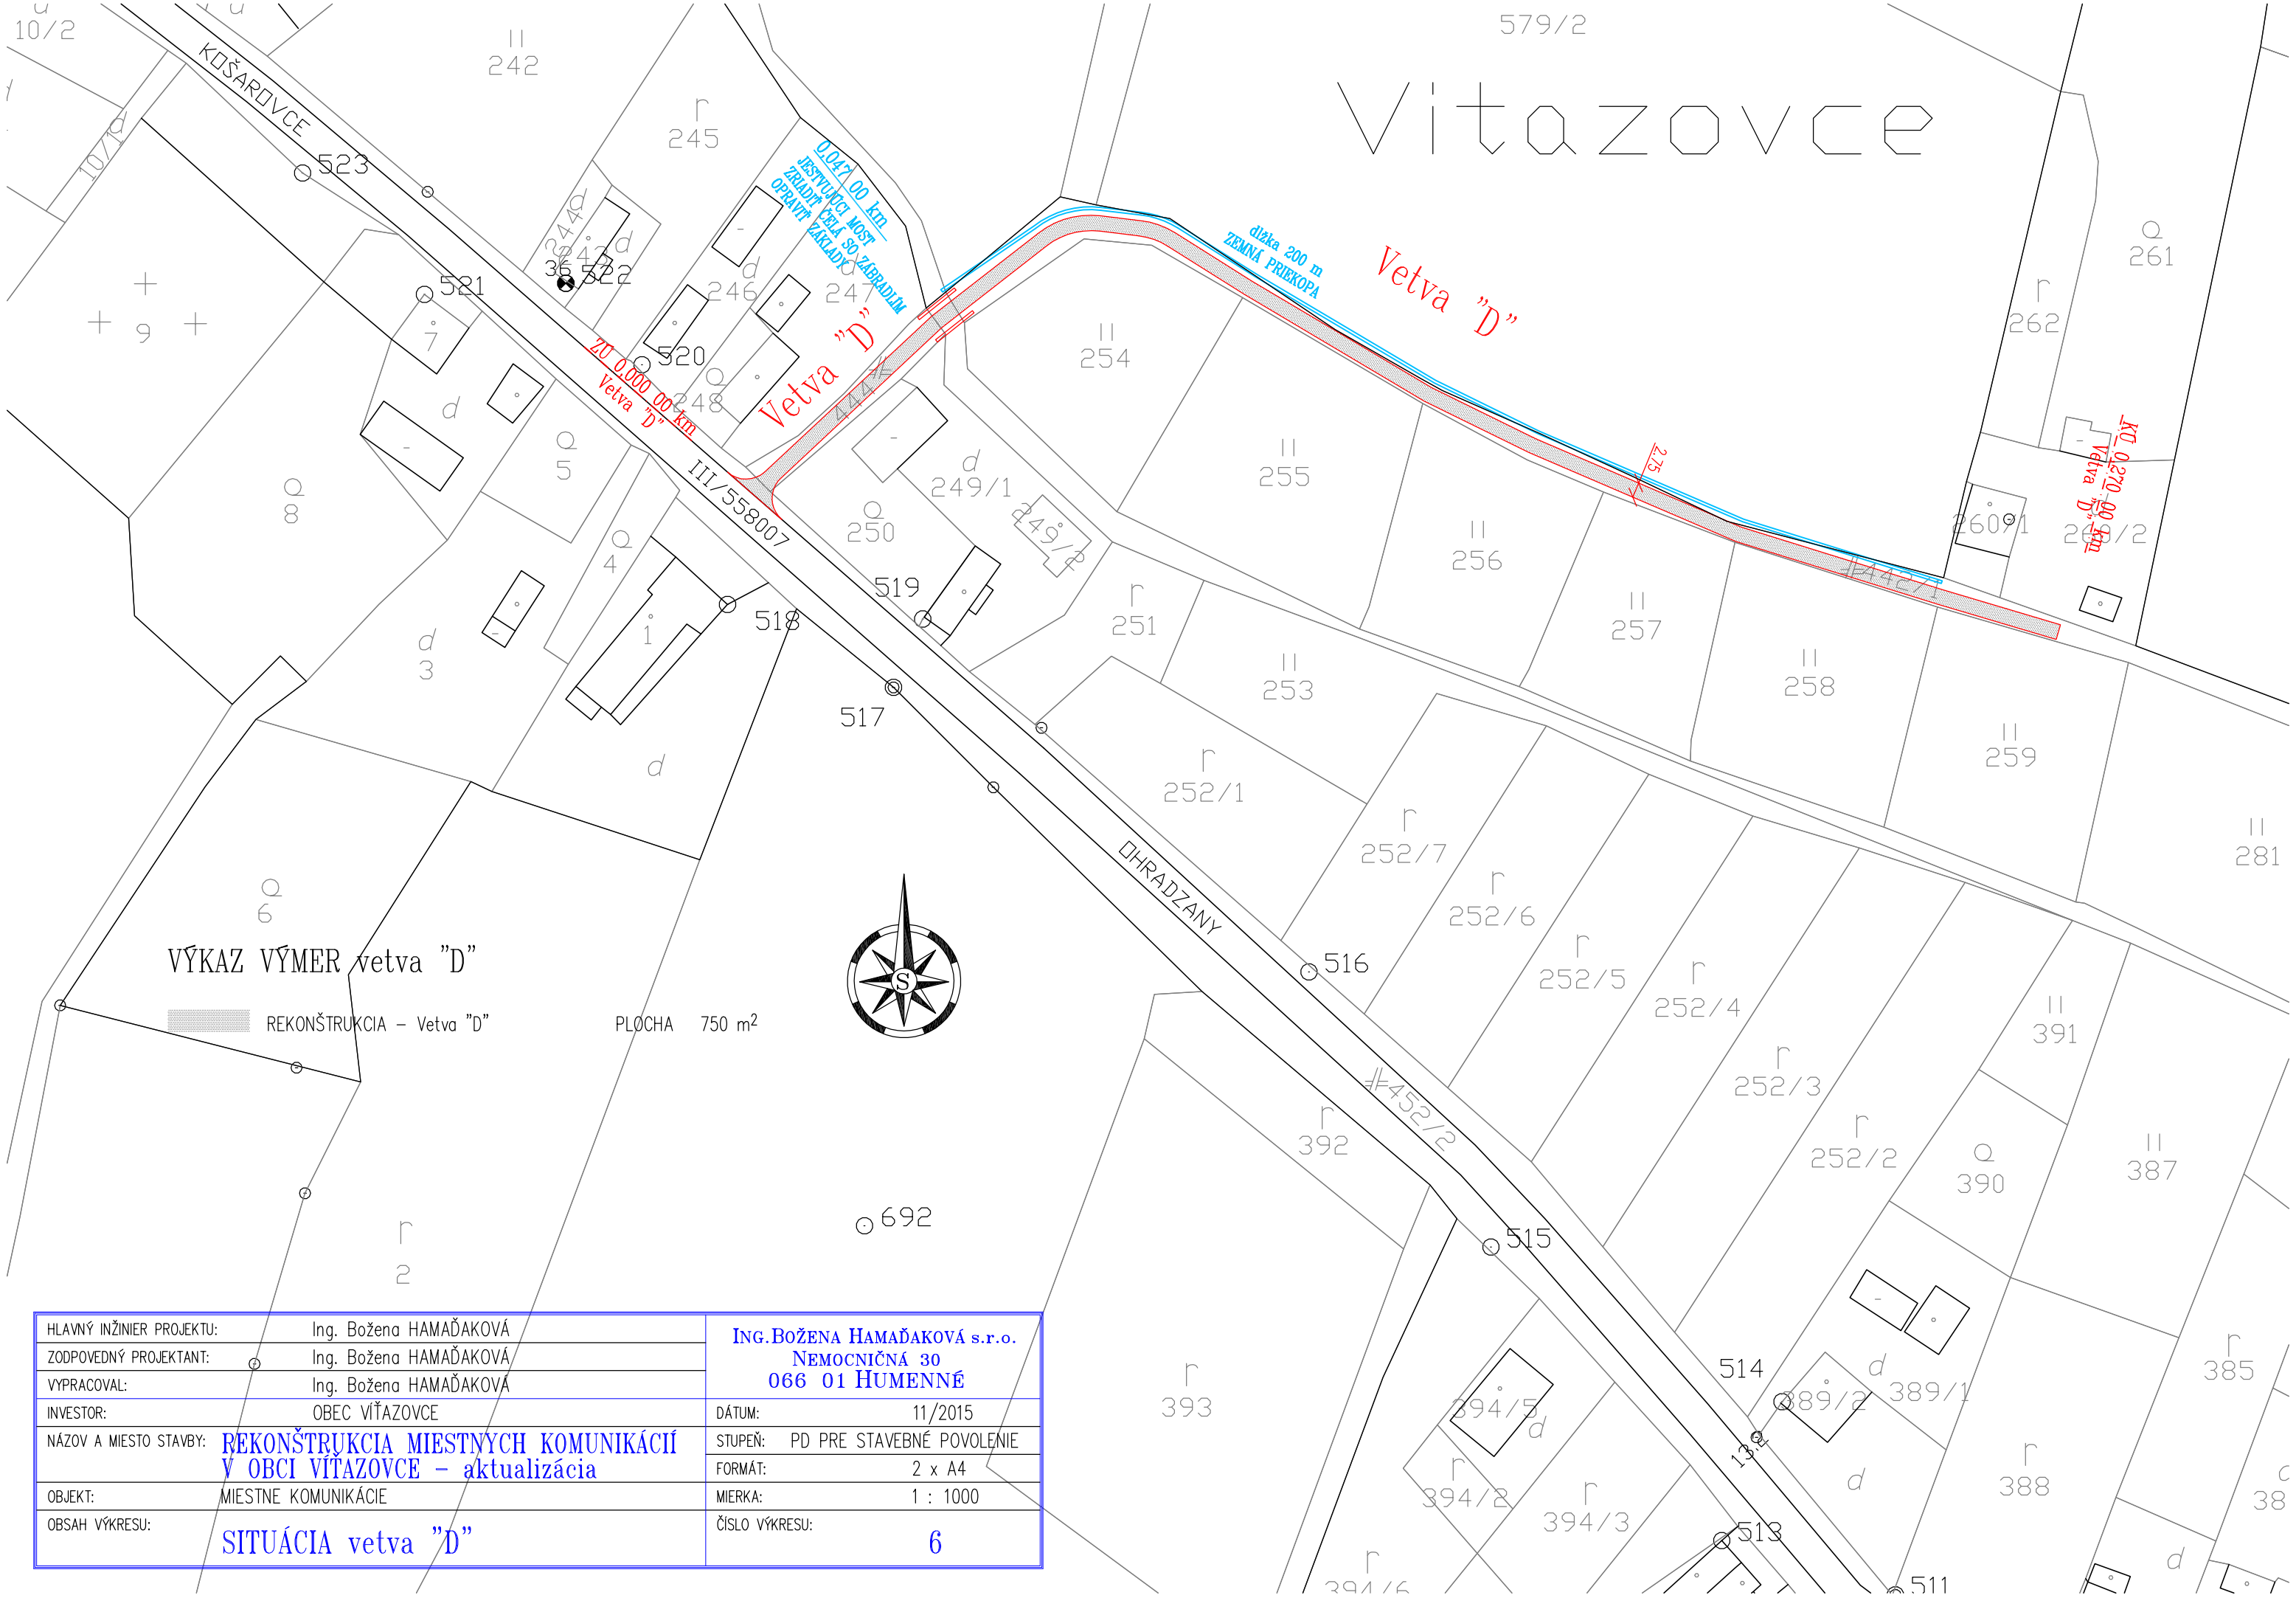

HLAVNÝ INŽINIER PROJEKTU:	Ing. Božena HAMAĎAKOVÁ	ING. BOŽENA HAMAĎAKOVÁ s.r.o. NEMOCNIČNÁ 30 066 01 HUMENNÉ	
ZODPOVEDNÝ PROJEKTANT:	Ing. Božena HAMAĎAKOVÁ		
VYPRACOVAL:	Ing. Božena HAMAĎAKOVÁ		
INVESTOR:	OBEC VÍŤAZOVCE	DÁTUM:	11/2015
NÁZOV A MIESTO STAVBY:	REKONŠTRUKCIA MIESTNYCH KOMUNIKÁCIÍ V OBCI VÍŤAZOVCE – aktualizácia	STUPEŇ:	PD PRE STAVEBNÉ POVOLENIE
		FORMÁT:	2 x A4
OBJEKT:	MIESTNE KOMUNIKÁCIE	MIERKA:	1 : 1000
OBSAH VÝKRESU:	SITUÁCIA vetva "D"	ČÍSLO VÝKRESU:	6