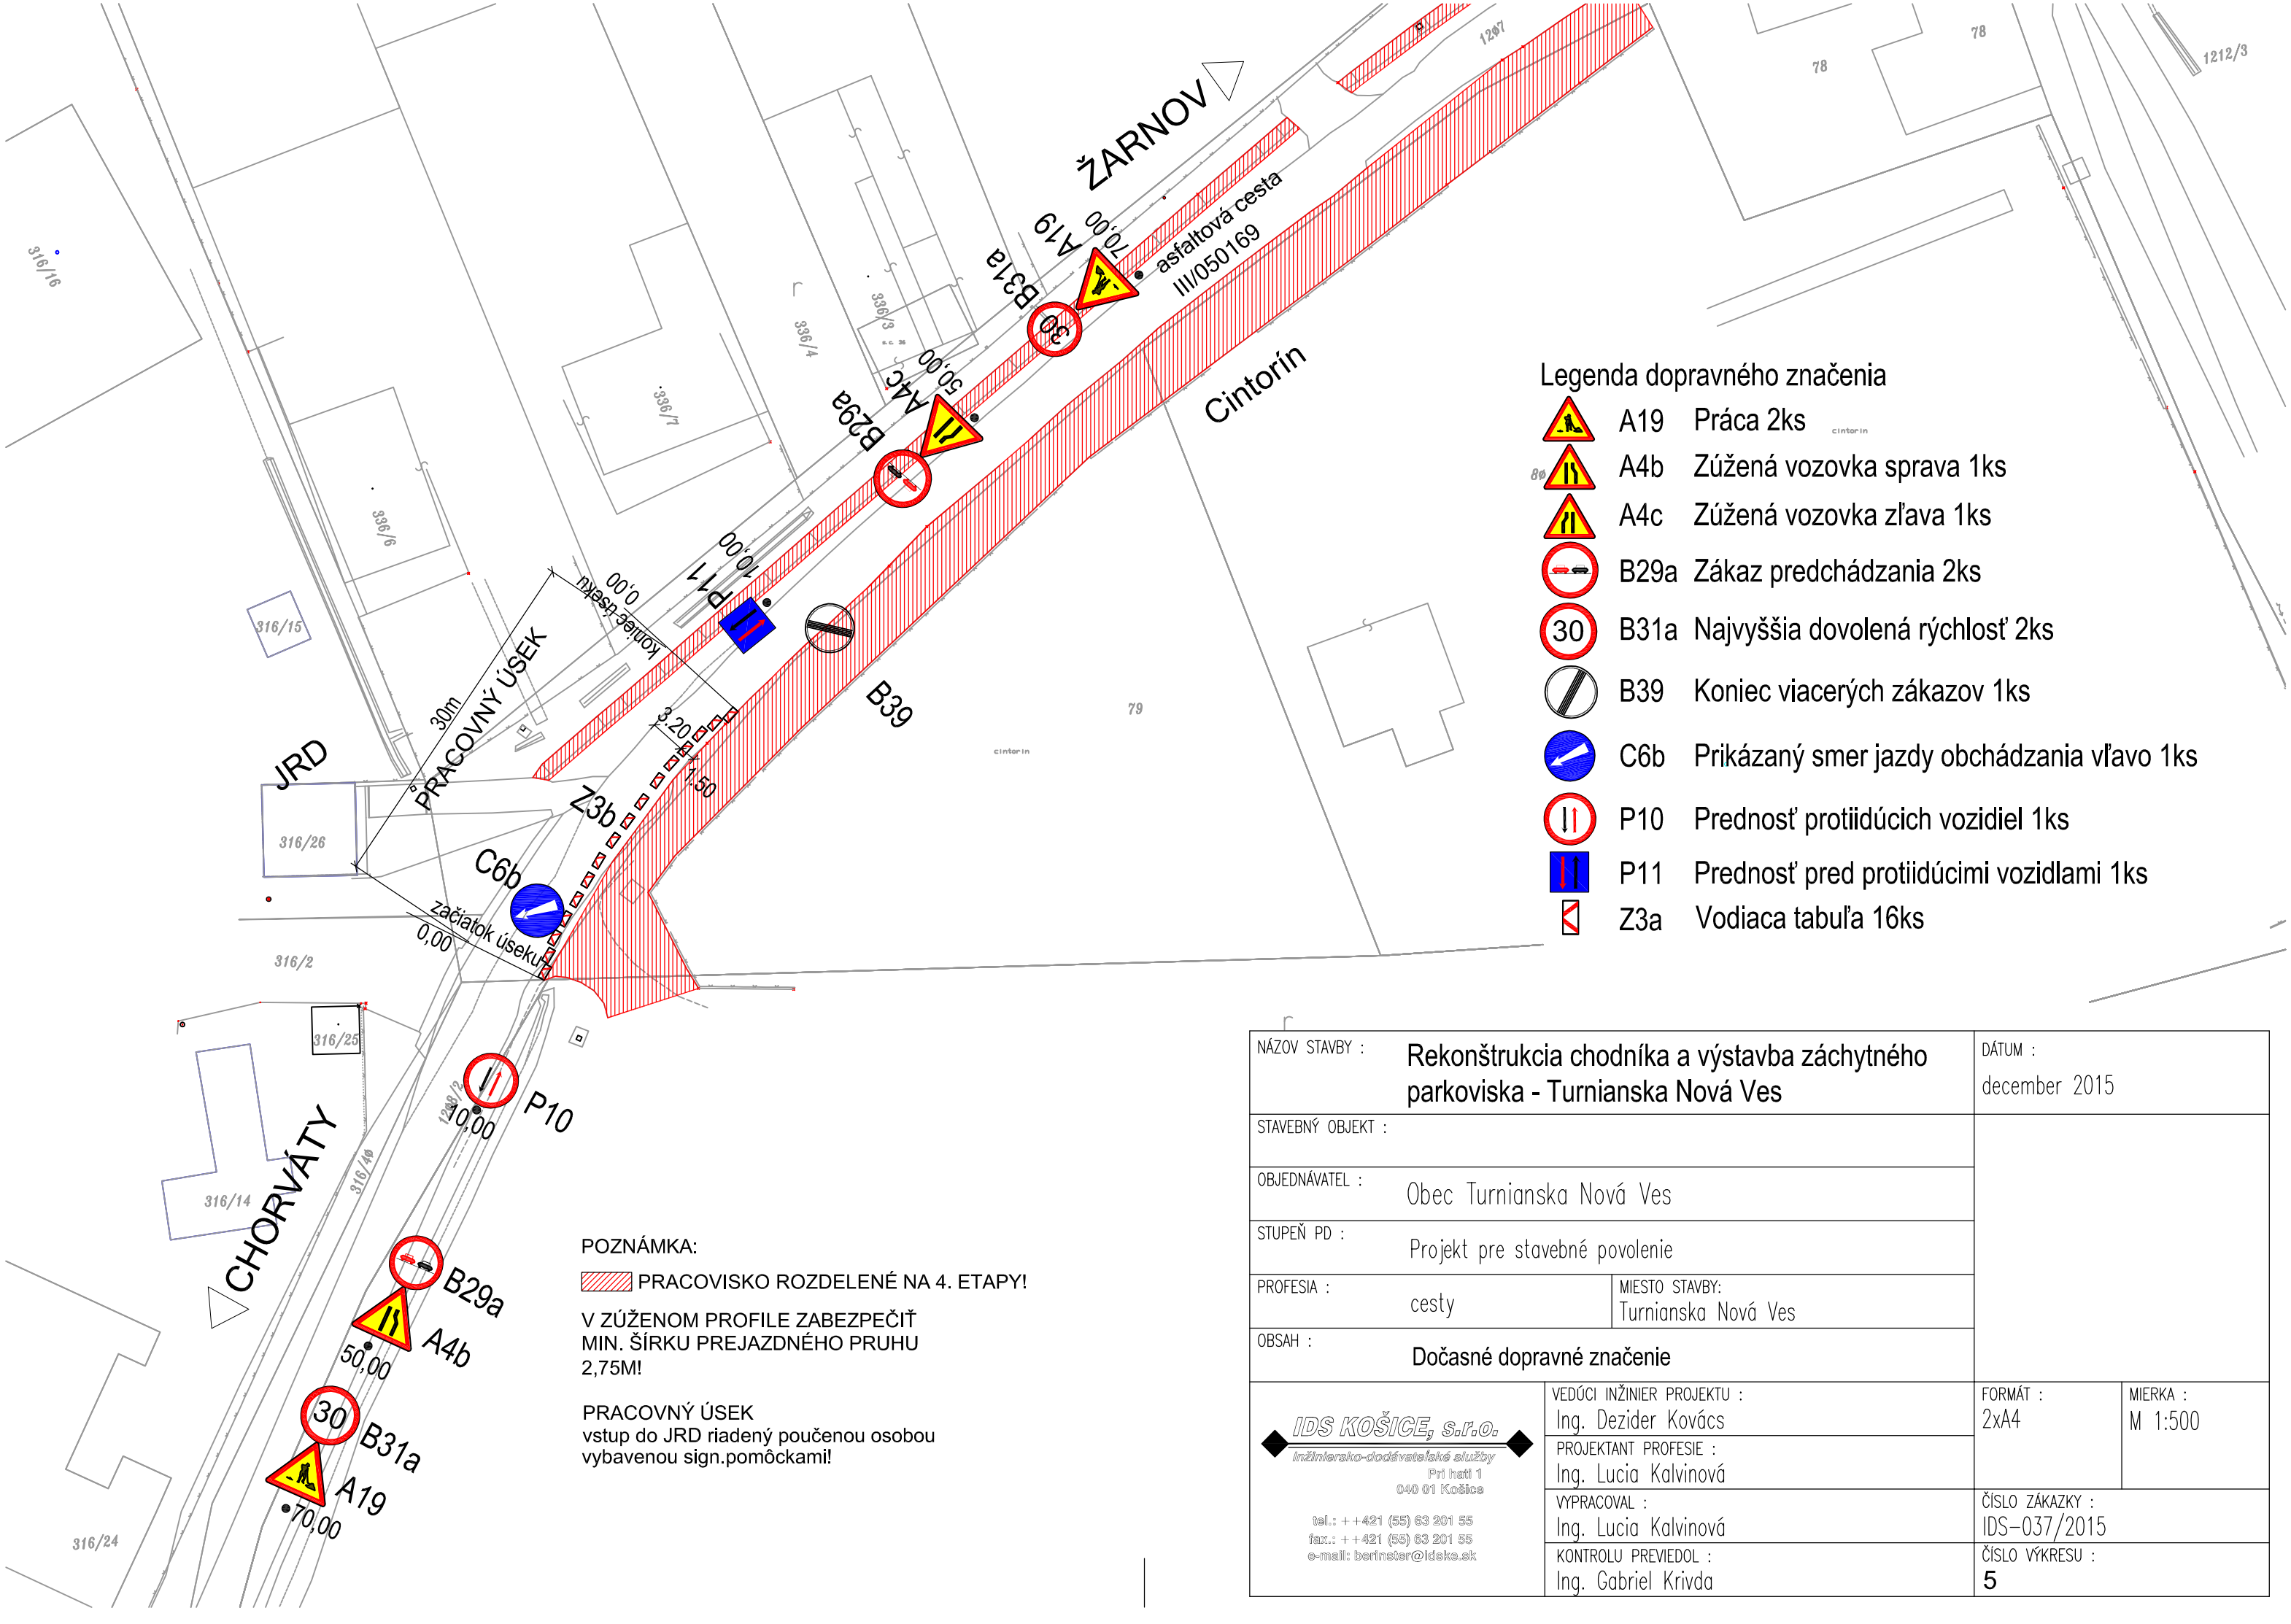


Legenda dopravného značenia

| | | |
|---|---|---|
| A19 | Práca 2ks |
| A4b | Zúžená vozovka sprava 1ks |
| A4c | Zúžená vozovka zľava 1ks |
| B29a | Zákaz predchádzania 2ks |
| B31a | Najvyššia dovolená rýchlosť 2ks |
| B39 | Koniec viacerých zákazov 1ks |
| C6b | Prikázaný smer jazdy obchádzania vľavo 1ks |
| P10 | Prednosť protiidúcich vozidiel 1ks |
| P11 | Prednosť pred protiidúcimi vozidlami 1ks |
| Z3a | Vodiaca tabuľa 16ks |

POZNÁMKA:

PRACOVISKO ROZDELENÉ NA 4. ETAPY!

V ZÚŽENOM PROFILE ZABEZPEČIŤ MIN. ŠÍRKU PREJAZDNÉHO PRUHU 2,75M!

PRACOVNÝ ÚSEK
vstup do JRD riadený poučenou osobou vybavenou sign.pomôckami!

| | | | |
|---|---|---|---|
| NÁZOV STAVBY : | Rekonštrukcia chodníka a výstavba záchytného parkoviska - Turnianska Nová Ves | DÁTUM : | december 2015 |
| STAVEBNÝ OBJEKT : | | | |
| OBJEDNÁVATEL : | Obec Turnianska Nová Ves | | |
| STUPEŇ PD : | Projekt pre stavebné povolenie | | |
| PROFESIA : | cesty | MIESTO STAVBY: | Turnianska Nová Ves |
| OBSAH : | Dočasné dopravné značenie | | |

IDS KOŠICE, s.r.o.
Inžiniersko-dodávateľské služby
Pri hati 1
040 01 Košice
tel.: ++421 (55) 63 201 55
fax.: ++421 (55) 63 201 55
e-mail: berinster@ideke.sk

| | | | |
|---|---|---|---|
| VEDÚCI INŽINIER PROJEKTU : | Ing. Dezider Kovács | FORMÁT : 2xA4 | MIERKA : M 1:500 |
| PROJEKTANT PROFESIE : | Ing. Lucia Kalvinová | | |
| VYPRACOVAL : | Ing. Lucia Kalvinová | ČÍSLO ZÁKAZKY : | IDS-037/2015 |
| KONTROLU PREVIEDOL : | Ing. Gabriel Krivda | ČÍSLO VÝKRESU : | 5 |