



REKONŠTRUKCIA KULTÚRNEHO DOMU , ŽAKOVCE - POHĽAD ZÁPADNÝ, EXISTUJÚCI STAV, M 1 : 100

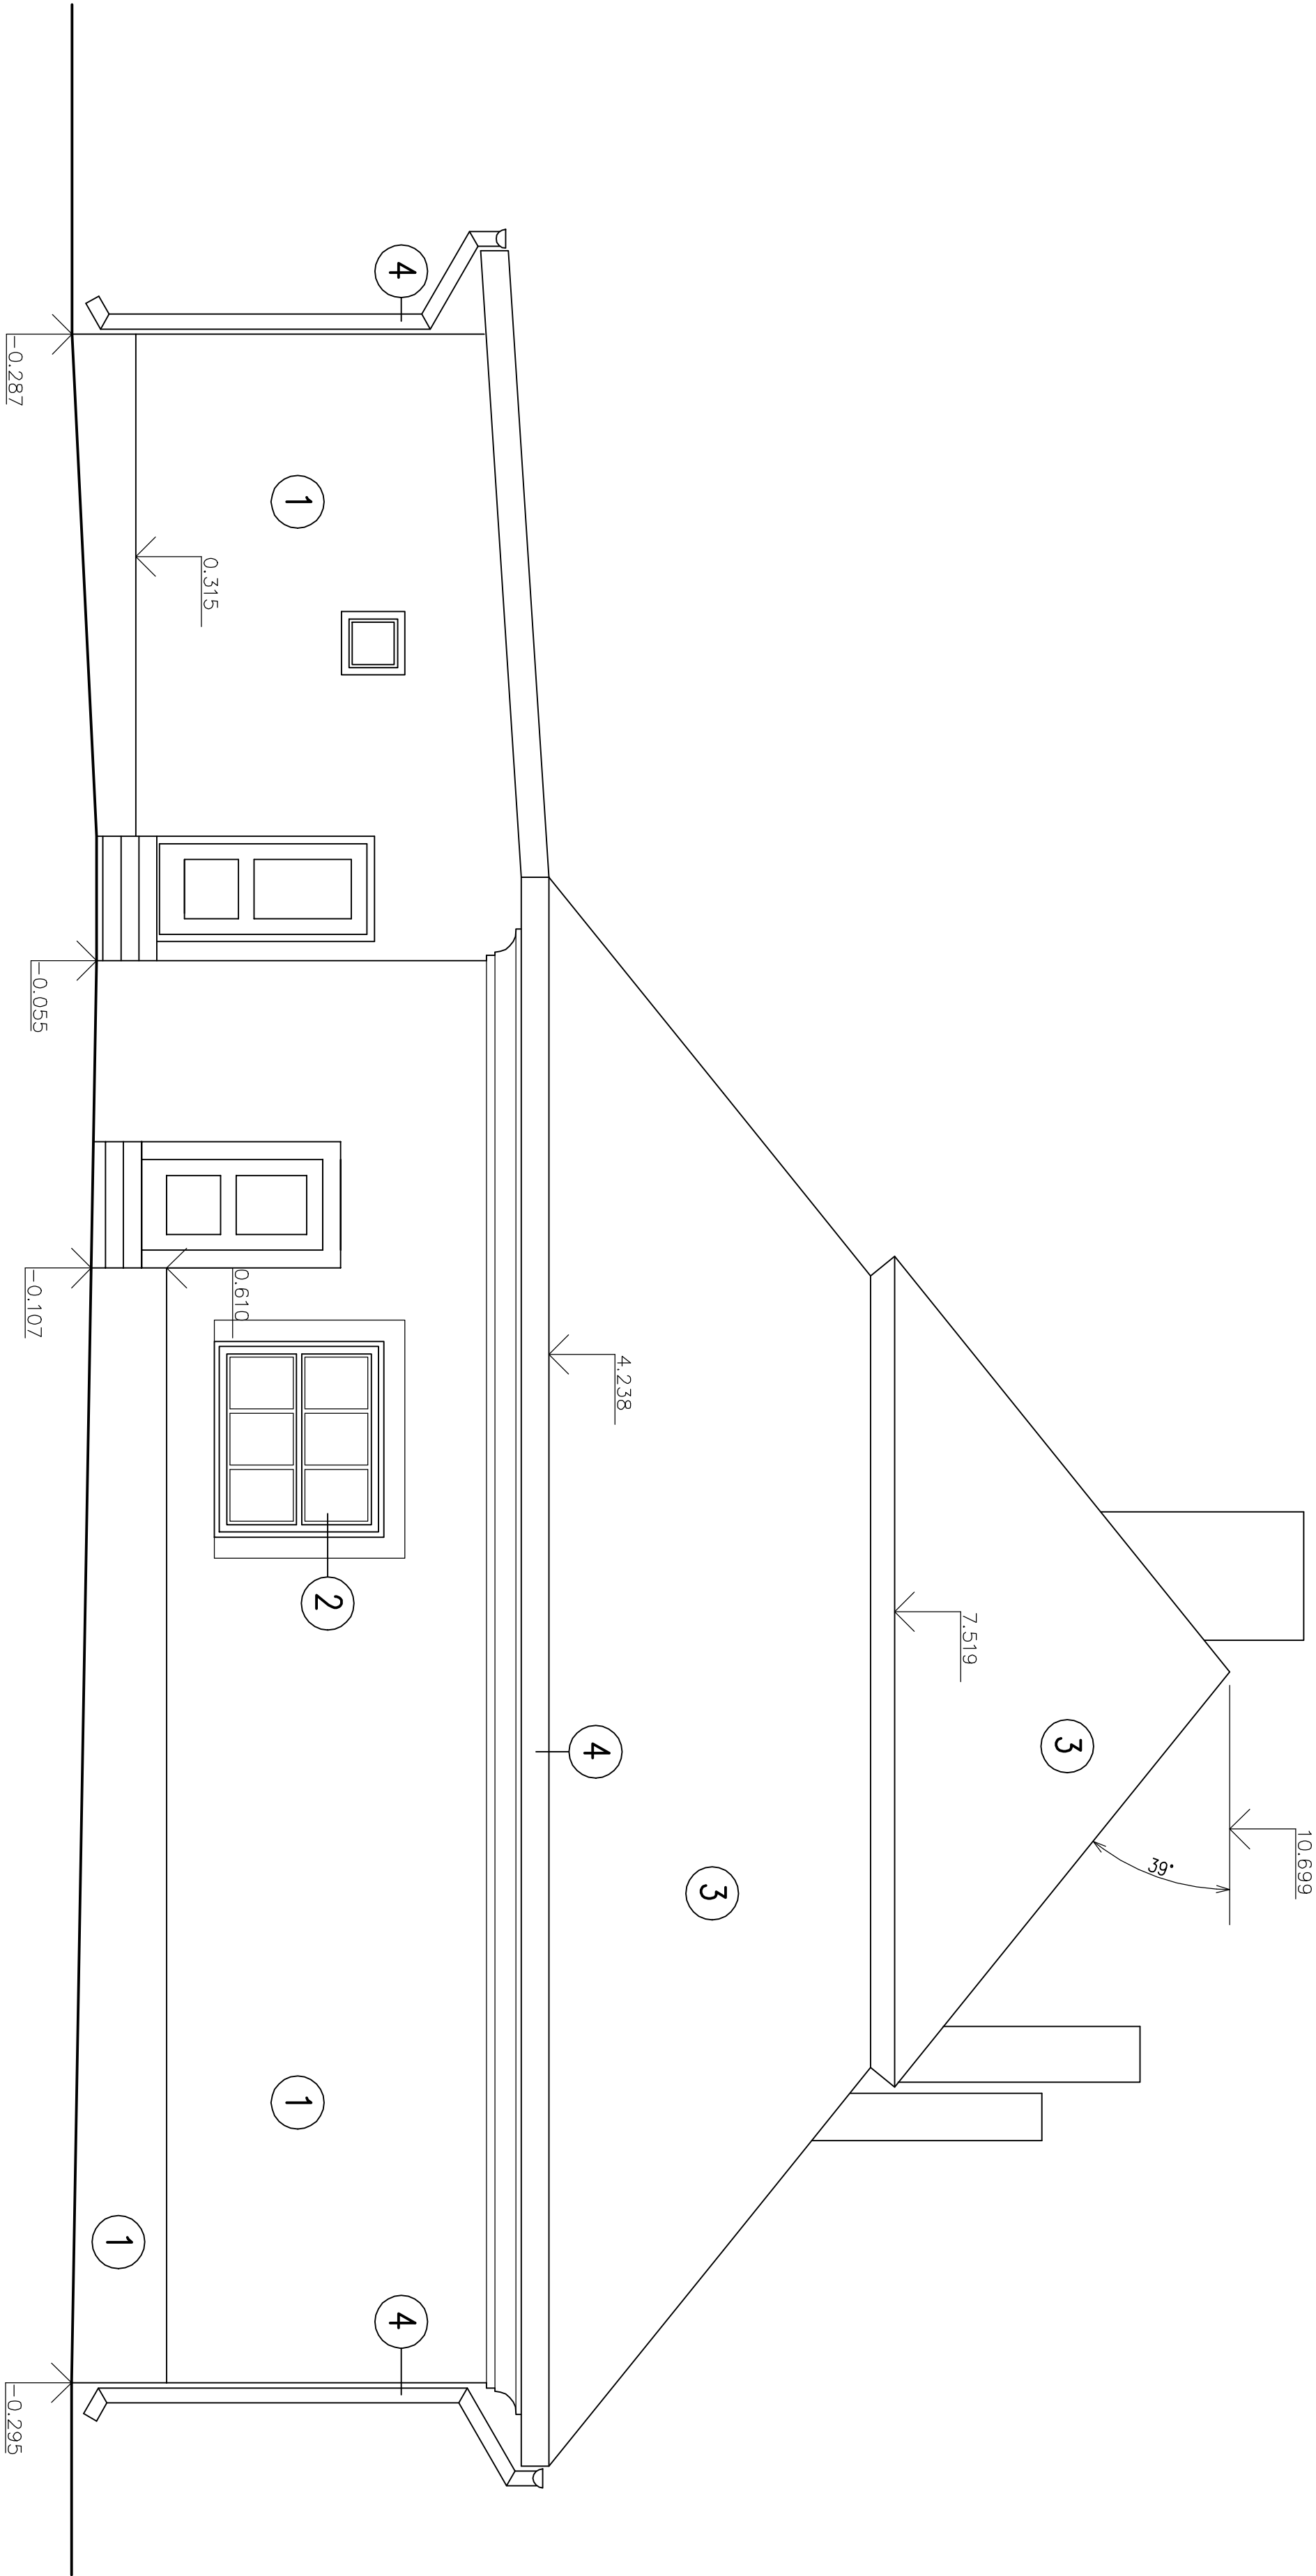

LEGENDA VONKAJŠÍCH POVRCHOV :

- 1 VONKAŠIA VPC OMIETKA
- 2 DVERE, OKNÁ DREVENÉ DVOJITÉ
- 3 STREŠNÁ KRYTINA PZN PLECH FALCOVANÝ
- 4 KLAMPIARSKÉ KONŠTRUKCIE PZN PLECH

PROJEKT PRE REALIZÁCIU STAVBY

 				ING. PAVOL JURČO PROJEKČNÁ KANCELÁRIA STEFANIKOVA 4445 	
AUTOR	VED. PROJEKTANT	ZODP. PROJEKTANT	VYPRACOVAL		
	Ing. P. JURČO	Ing. P. JURČO	Ing. P. JURČO		
OBJEDNÁVATEĽ		OBEC ŽAKOVCE			
Miesto stavby		ŽAKOVCE			
NÁZOV STAVBY :			FORMÁT	A2	
REKONŠTRUKCIA KULTÚRNEHO DOMU ŽAKOVCE			DATUM	11.2015	
			ÚČEL	PROJEKT	
			ARCH.ČÍSLO		
			Č. ZAKAZKY	-	
OBSAH VÝKRESU:			MIERKA	ČÍSLO VÝKRESU	
POHĽAD ZÁPADNÝ - EXISTUJÚCI STAV			1 : 50	07-S	