


UPOZORNENIE

PRED ZAHÁJENÍM PRÁC JE NUTNÉ VŠETKY STAVEBNÉ ROZMERY PREMERAŤ. VŠETKY NEZROVNALOSTI SKUTOČNOSTI A VÝKRESU PREKONZULTOVAŤ S PROJEKTANTOM A STATIKOM.

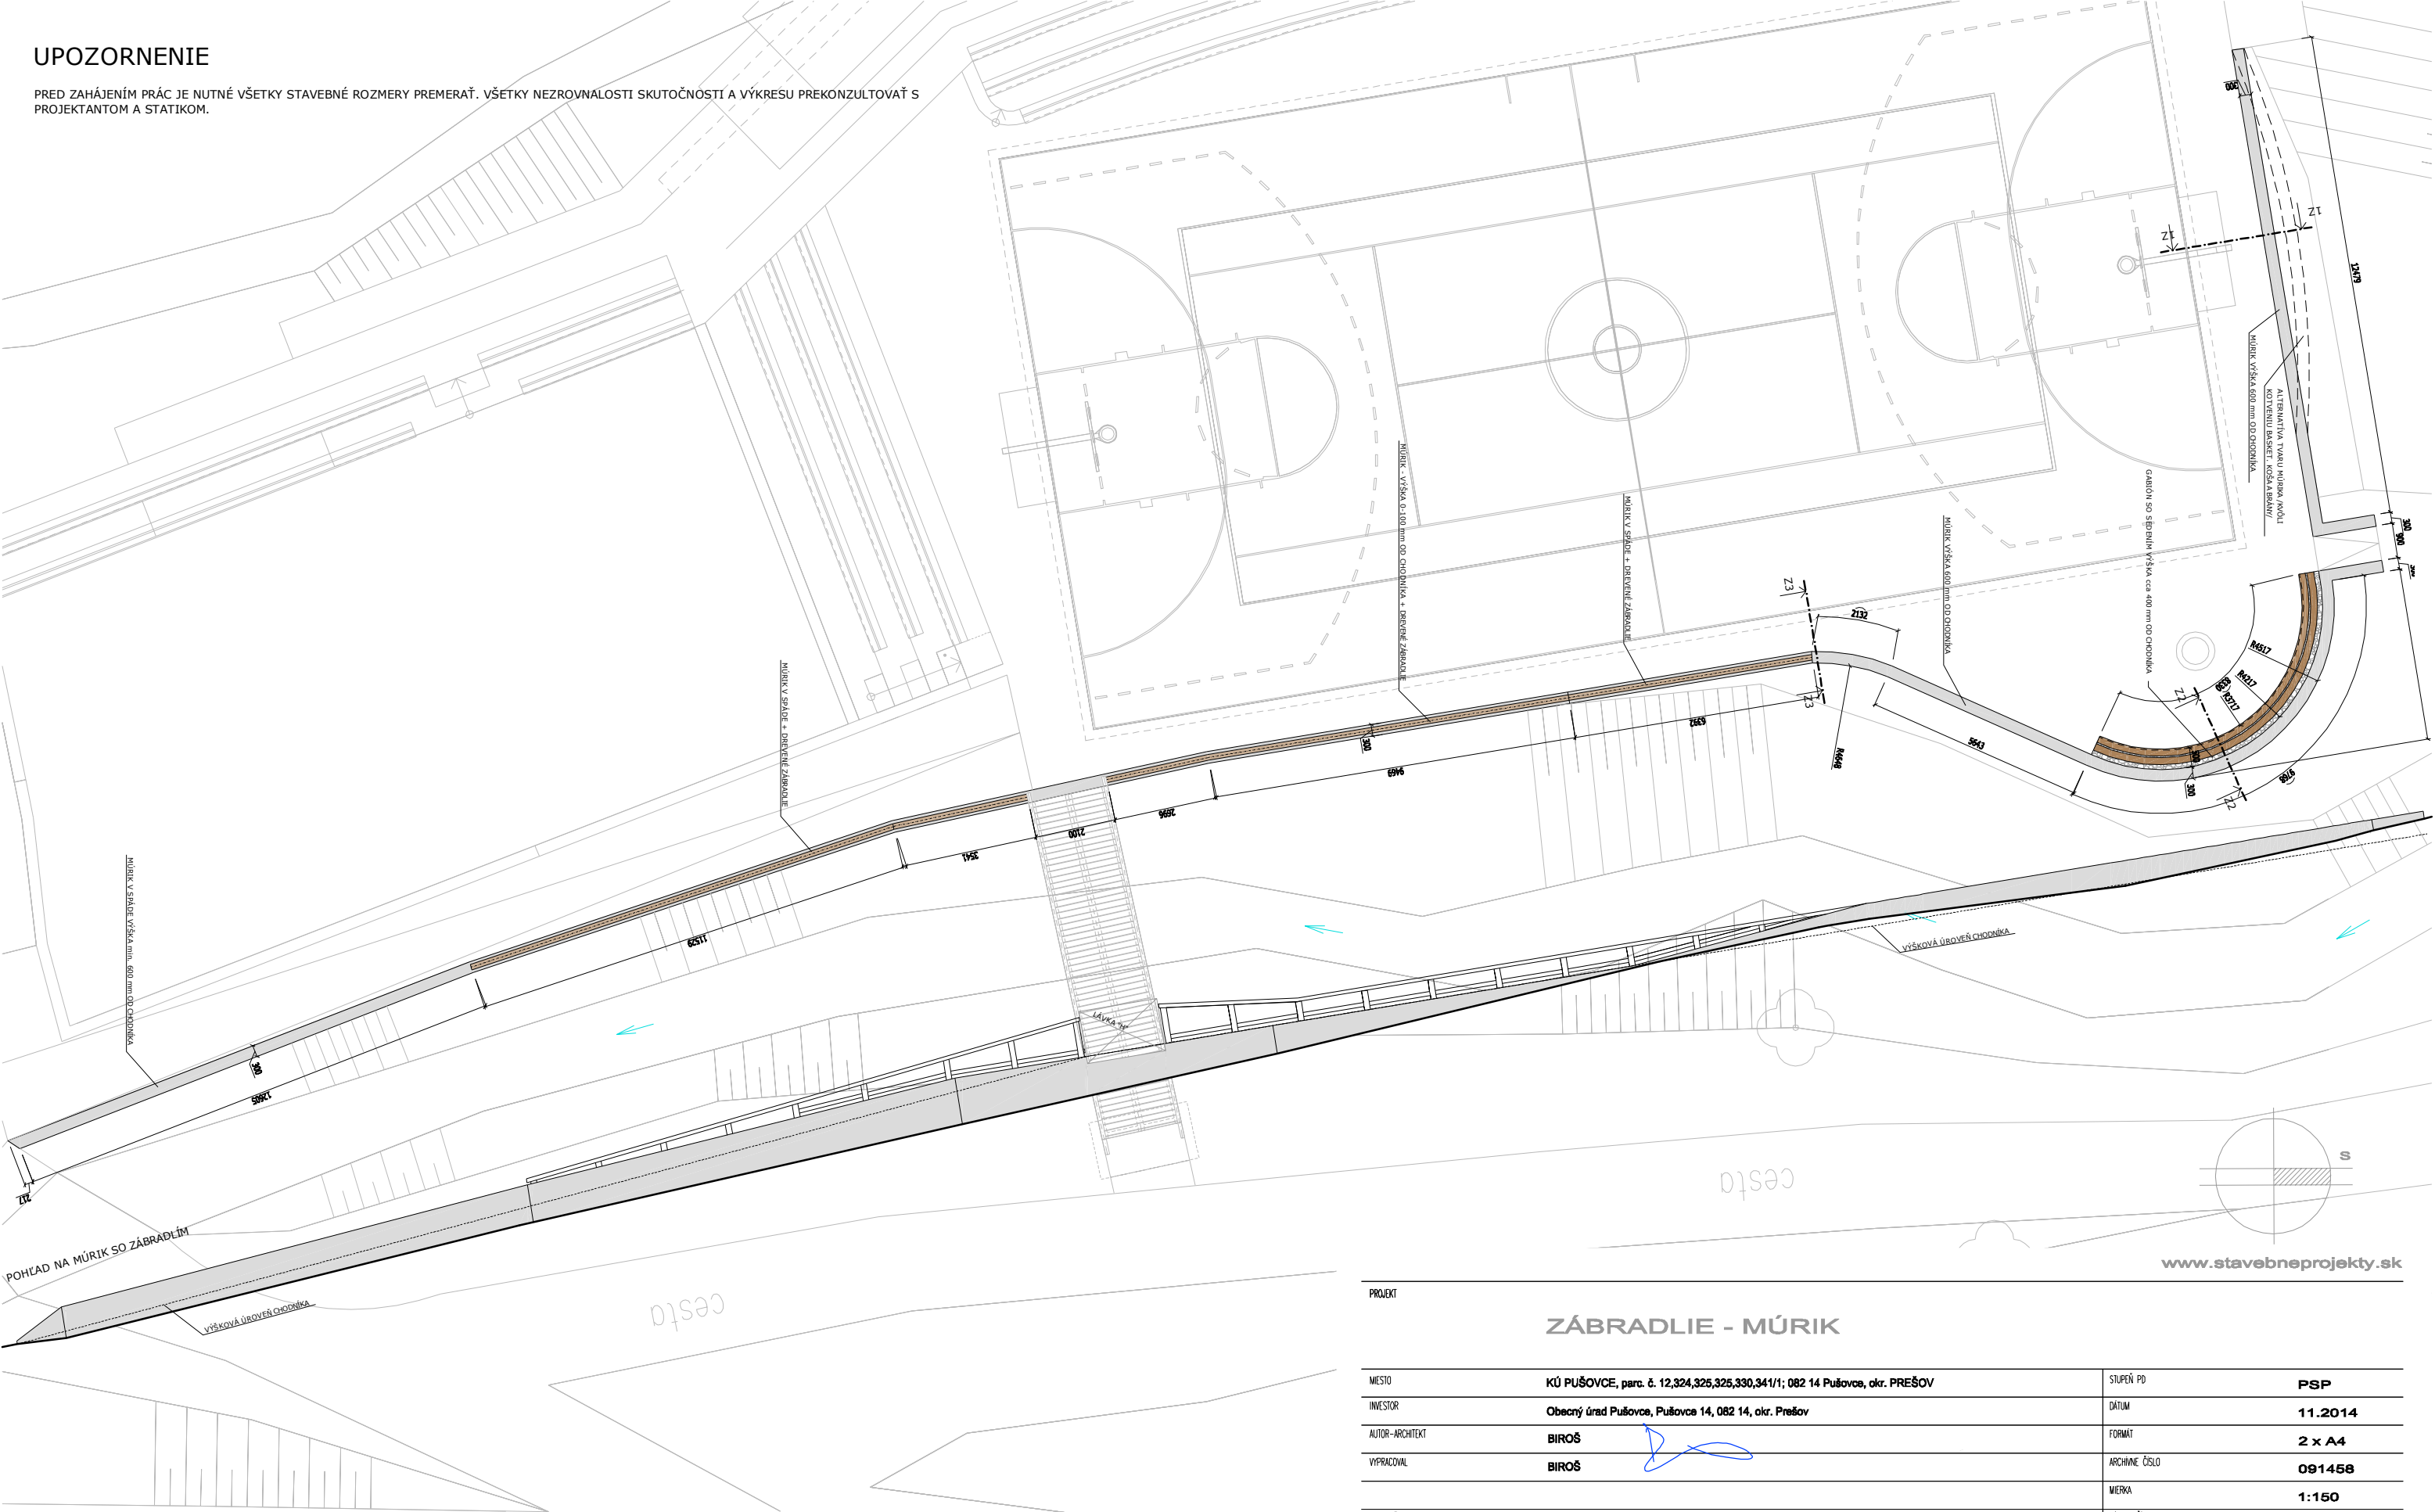

www.stavebneprojekty.sk

PROJEKT			
ZÁBRADLIE - MÚRIK			
MESTO	KÚ PUŠOVCE, parc. č. 12,324,325,325,330,341/1; 082 14 Pušovce, okr. PREŠOV	STUPEŇ PD	PSP
INVESTOR	Obecný úrad Pušovce, Pušovce 14, 082 14, okr. Prešov	DÁTUM	11.2014
AUTOR-ARCHITEKT	BIROŠ	FORMAT	2 x A4
VYPRACOVAL	BIROŠ	ARCHIVNE ČÍSLO	091458
NAZOV ČASTI PD		MIERKA	1:150
ARCHITEKTÚRA		VÝKRES ČÍSLO	A09 01
VÝKRES		KOORDINAČNÁ SITUÁCIA + POHĽAD	
		<div><div></div><div>ŠTÚDIO ARCHITEKTÚRY Ing. Peter Biroš 082 12, Okružná 82 IČO: 453 37 993 mail: peto.biros@gmail.com</div></div>	

Akékoľvek zmeny, doplnky, prekrškovanie alebo rozmnožovanie tejto dokumentácie je v zmysle autorského zákona bez súhlasu projektanta neprípustné. Projektová dokumentácia je vypracovaná v rozsahu na vydanie stavebného povolenia. Táto dokumentácia nie je vypracovaná v rozsahu realizačného projektu.