

LEGENDA

- PŮVODNÉ KONŠTRUKCIE
- NOVÉ KONŠTRUKCIE SPEVNĚNÝCH PLŮCH - POJAZDNÉ PLOCHY
- NOVÉ KONŠTRUKCIE SPEVNĚNÝCH PLŮCH - PLOCHY PRE PEŠÍCH

SKLADBY SPEVNĚNÝCH PLŮCH

KONŠTRUKCIA CHODNÍKOV SO SYPANÝM POVRCHOM:


- štrkodrva 8/16 - hr. 70 mm po zhutnení
- štrkodrva 32/64 - hr. 150 mm po zhutnení
- geotextília
- rastlý terén
- Spolu: 220 mm

ALTERNATÍVA KONŠTRUKCIE CHODNÍKOV - ZÁMKOVÁ DLAŽBA:


- Zámková dlažba - hr. 60 mm STN 73 6181 - 1
- Pieskové lôžko fr. 4-8 mm - hr. 40 mm STN 73 6126
- Vybrovaný štrk - hr. 150 mm STN 73 6126
- Spolu: 250 mm

KONŠTRUKCIA KOMUNIKÁCIE SO SYPANÝM POVRCHOM:

- drevené kamenivo 0/4 - hr. 30 mm po zhutnení
- drevené kamenivo 8/16 - hr. 50 mm po zhutnení
- drevené kamenivo 16/32 - hr. 150 mm po zhutnení
- geotextília
- štrkopiesok zhutnený 0/63 - hr. 150 mm
- rastlý terén
- Spolu: 380 mm

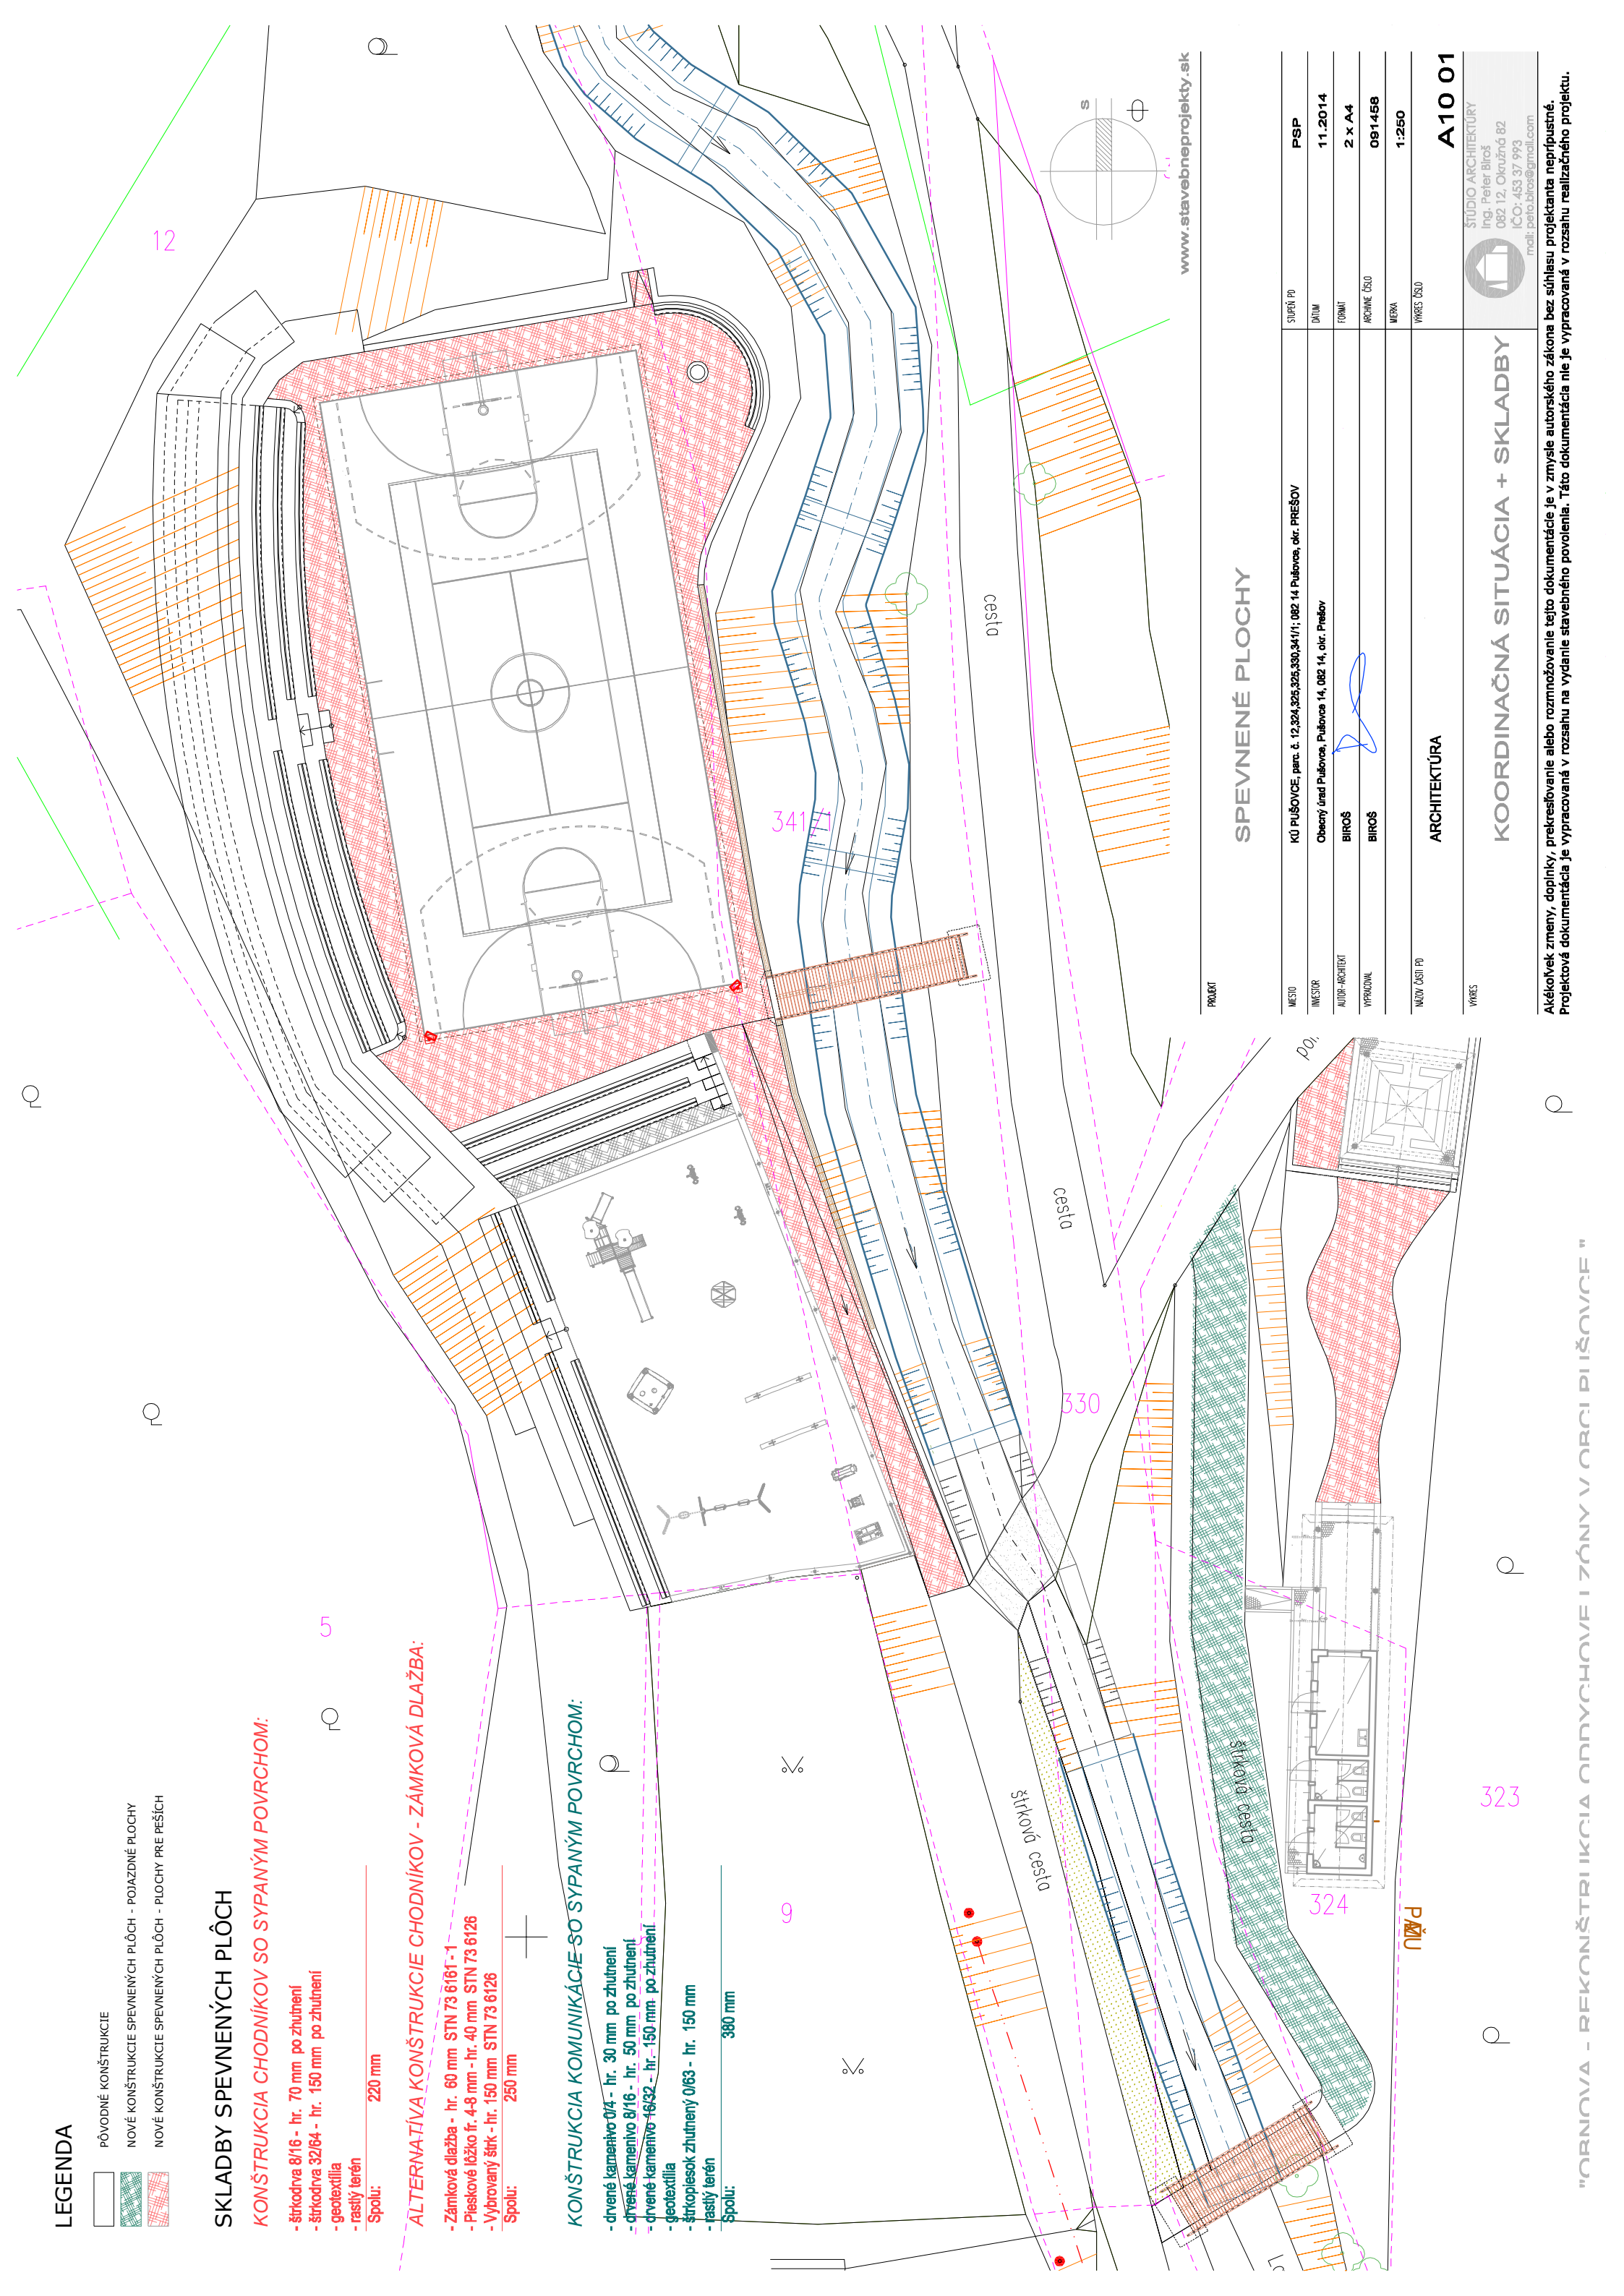

SPEVNĚNÉ PLOCHY

MESTO	KÚ PUŠOVCE, parc. č. 12,324,325,326,330,341/1; 082 14 Pušovice, okr. PREŠOV	SÚPERN PD	PSP
INVESTOR	Obecný úrad Pušovice, Pušovice 14, 082 14, okr. Prešov	DATA	11.2014
AUTOR-ARCHITEKT	BIROŠ	FORMAT	2 x A4
VÝPOČÍTOVÝ	BIROŠ	ARCHIVNÉ ČÍSLO	091458
NAČOV ČASŤ PR	ARCHITEKTÚRA	VEĽKOSŤ	1:250
VRCHOL	KOORDINAČNÁ SITUÁCIA + SKLADBY	<div><div>STUDIO ARCHITECTURE Ing. Peter Biroš 082 12, Okružná 82 ICO: 453 37 993 mail: peto.biros@gmail.com</div></div> <div>A10 01</div>	

Akémkoľvek zmeny, doplnky, prekresovanie alebo rozmnožovanie tejto dokumentácie je v zmysle autorského zákona bez súhlasu projektanta neprípustné. Projektová dokumentácia je vypracovaná v rozsahu na vydanie stavebného povolenia. Táto dokumentácia nie je vypracovaná v rozsahu realizačného projektu.