



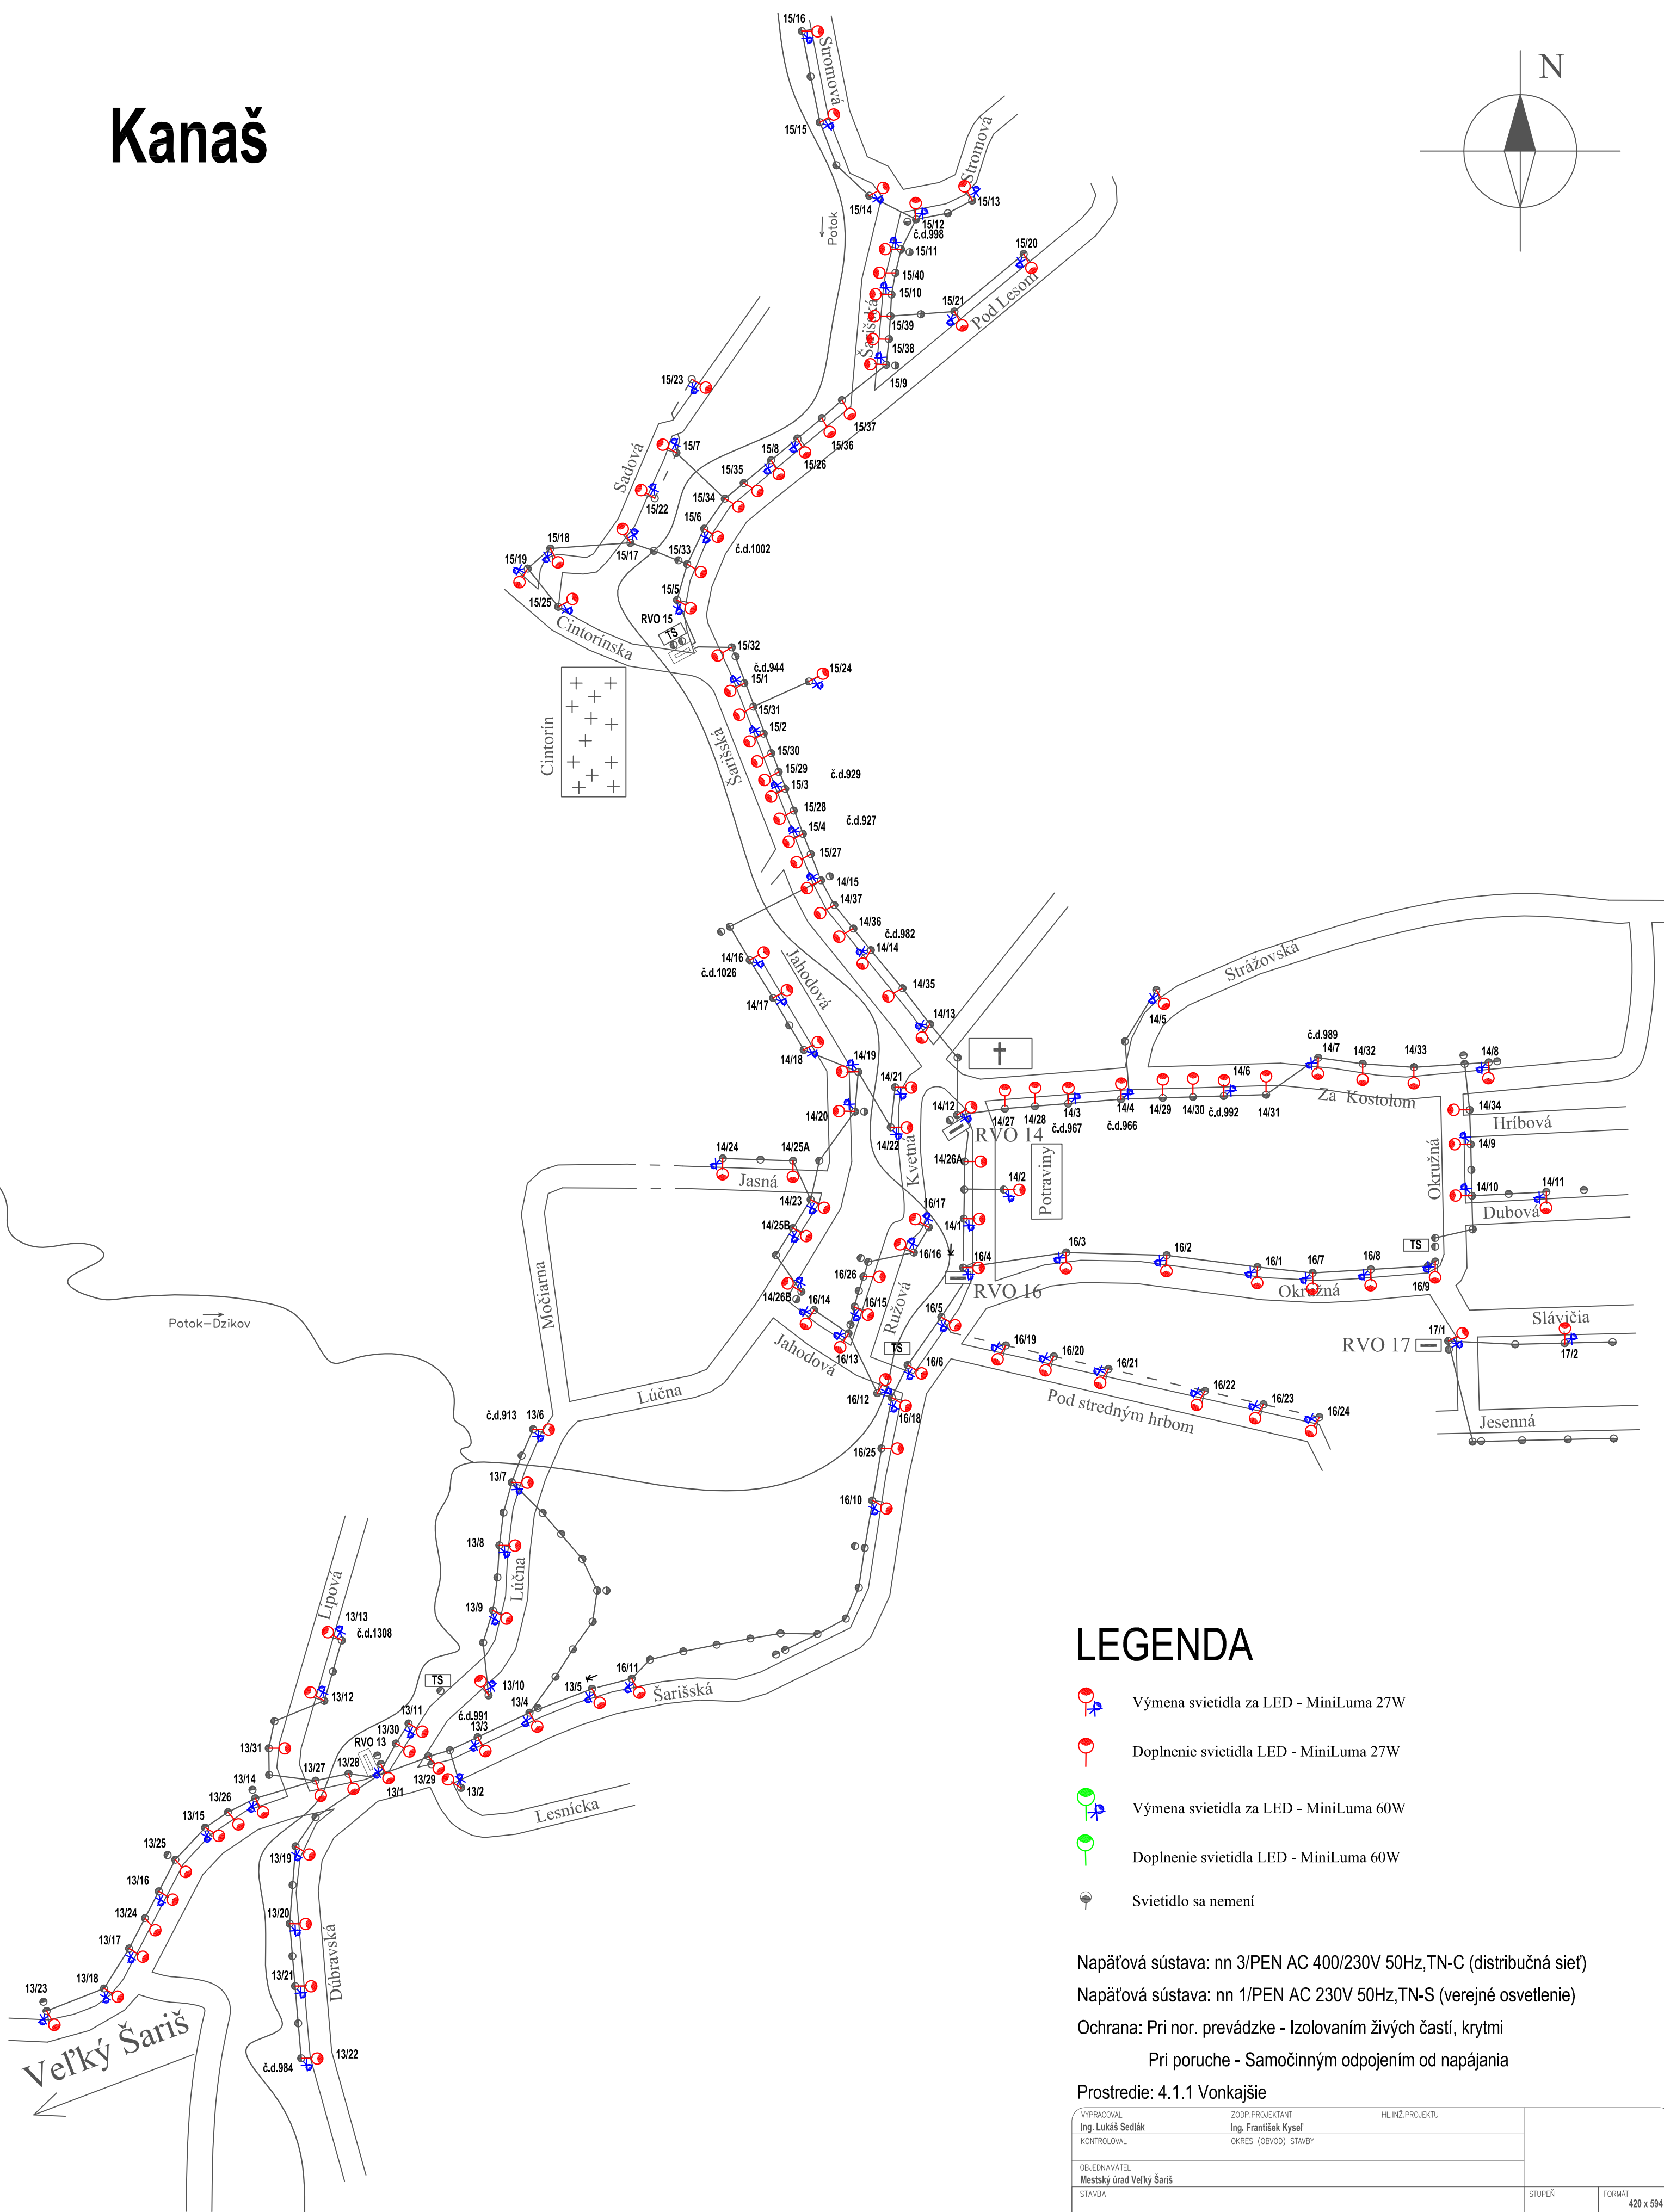




Kanaš

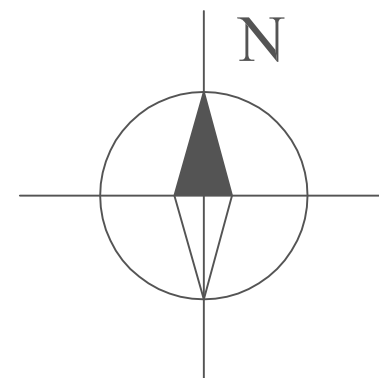

LEGENDA

- | | |
|---|---------------------------------------|
|  | Výmena svetidla za LED - MiniLuma 27W |
|  | Doplnenie svetidla LED - MiniLuma 27W |
|  | Výmena svetidla za LED - MiniLuma 60W |
|  | Doplnenie svetidla LED - MiniLuma 60W |
|  | Svetidlo sa nemení |

Napäťová sústava: nn 3/PEN AC 400/230V 50Hz, TN-C (distribučná sieť)

Napäťová sústava: nn 1/PEN AC 230V 50Hz, TN-S (verejné osvetlenie)

Ochrana: Pri nor. prevádzke - Izolovaním živých častí, krytmi
Pri poruche - Samočinným odpojením od napájania

Prostredie: 4.1.1 Vonkajšie

VÝPRAČOVÁL Ing. Lukáš Sedláč KONTROLOVAL	ZODP.PROJEKTANT Ing. František Kyšef OKRES (OBYVOD) STAVBY	HLINŤ.PROJEKTU
OBJEDNAVÁTEL Mestský úrad Veľký Šariš STAVBA		
Rekonštrukcia verejného osvetlenia v meste Veľký Šariš - Kanaš		
OBJEKT : Verejn� osvetlenie		
VÝKRES: Topol�gia siete verejného osvetlenia - Stav navrhovaný		
STUPEŇ DATUM 06/2015 MIERKA		FORMÁT 420 x 594 Ć.ZAKAZKY Ć.ARCH.
Ć.VÝKRESU 2		Ć.S�PRAVY