


## PÔDORYS STRECHY – EXISTUJÚCI STAV

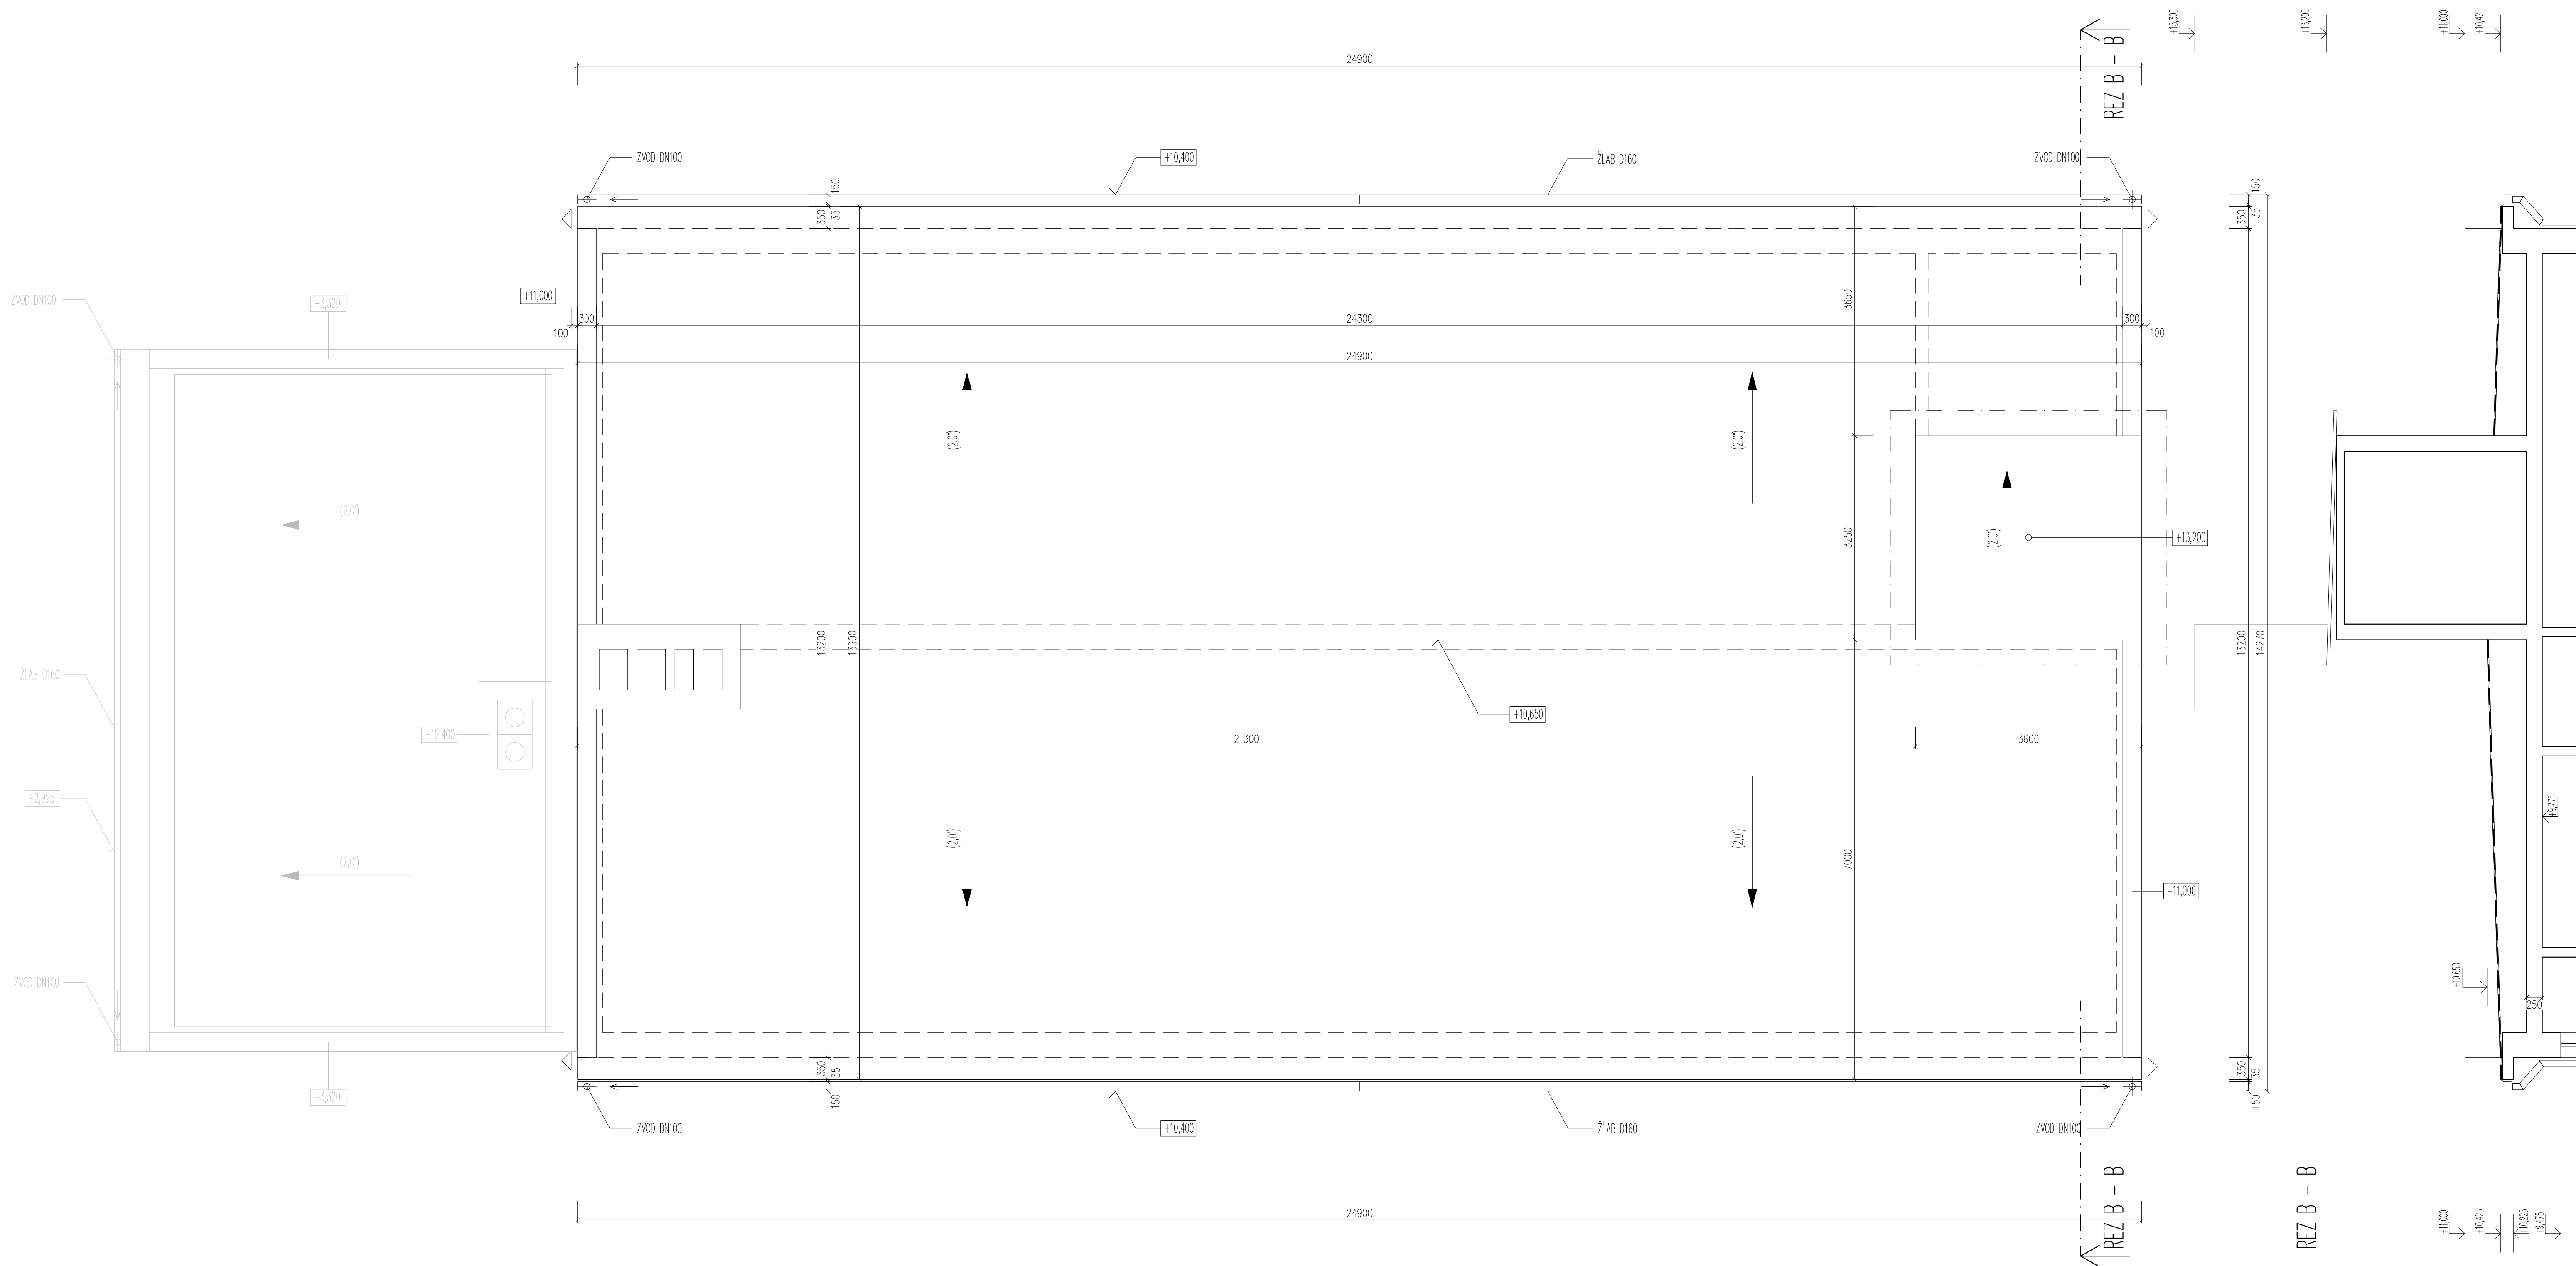

ZODP.PROJEKTANT	VYPRACOVAL	KONTROLOVAL	projektový atel'ér		CONCEPT
Ing. CAPKO Jozef	Ing.arch. Pavlíčková	Ing. CAPKO Jozef	ul.Makovická 775/27,		08901 SVIDNÍK
			IČO: 34238867		IČDPH: SK1020769365
INVESTOR:	OBEC Cernina		email:		conceptc@online.sk
NÁZOV A MIESTO STAVBY:			FORMÁT	A1	
ZÁKLADNÁ SKOLA – obnova objektov			DÁTUM	09/2014	
Cernina, okr. SVIDNÍK			ÚČEL	SP	
OBJEKT: SO 02 – DRUŽINA + JEDALEŇ			ČÍSLO ZAKAZKY		
OBSAH:			MIERKA:	ČÍSLO VÝKRESU:	
PÔDORYS STRECHY – EXISTUJÚCI STAV			1:50		