


POHĽAD ČELNÝ – EXISTUJÚCI STAV

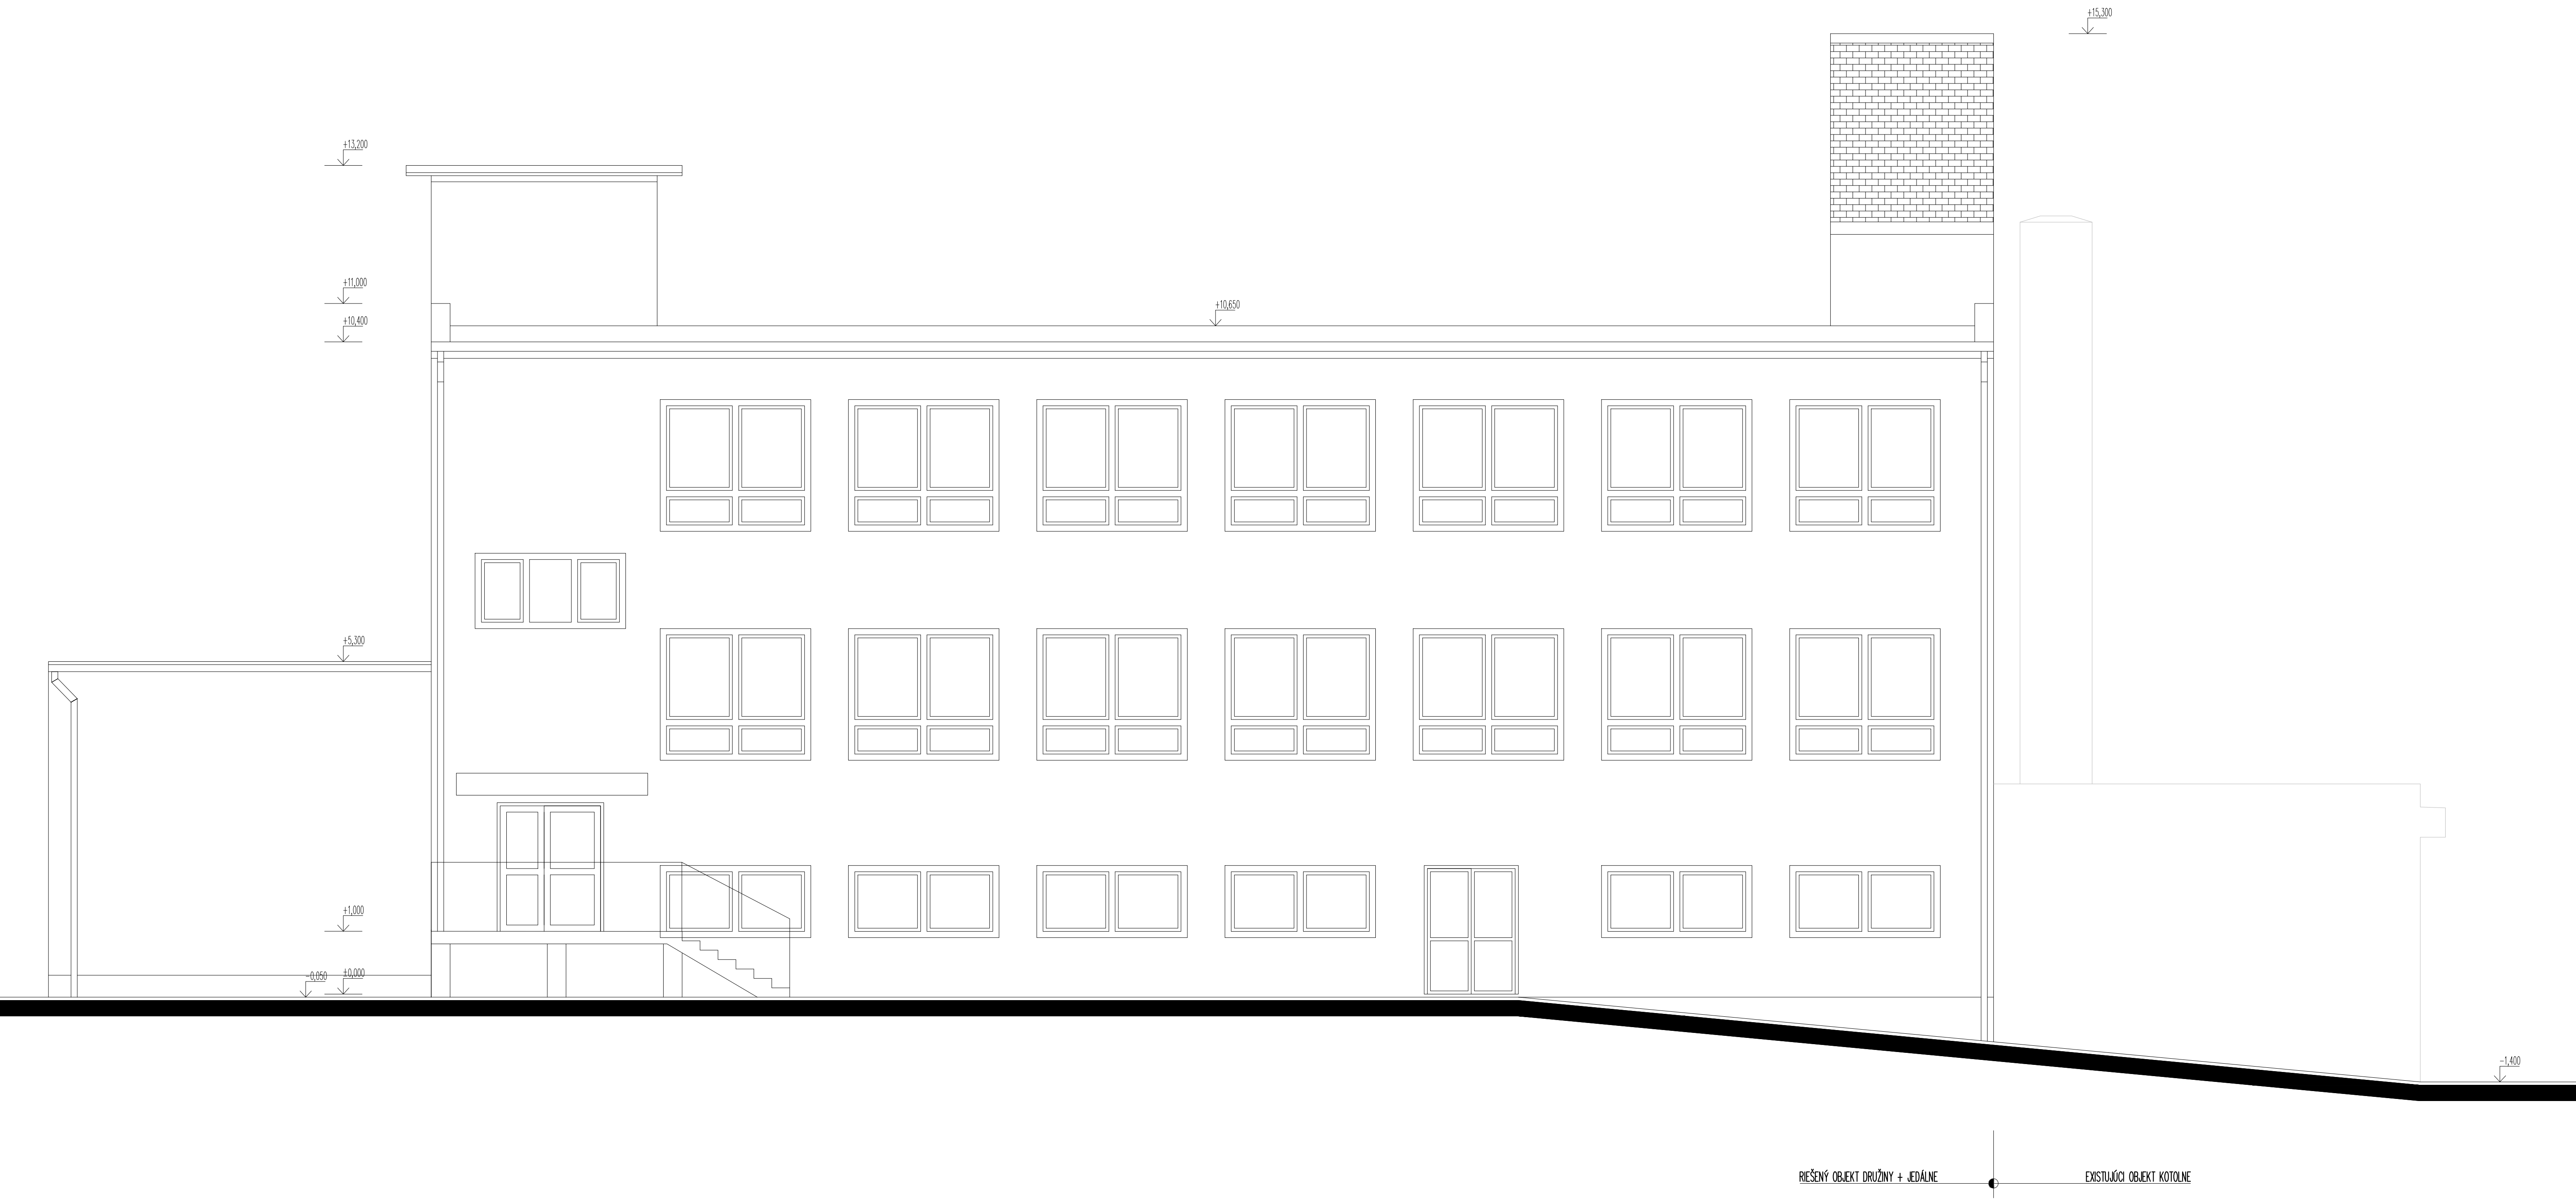

ZODP.PROJEKTANT	VYPRACOVAL	KONTROLOVAL	projektový ateliér CONCEPT	
Ing. CAPKO Jozef	Ing.arch. Pavičková	Ing. CAPKO Jozef	ul.Makovická 775/27, 08901 SVIDNÍK	
			IČO: 34238867 IČDPH: SK1020769365	
INVESTOR:	OBEC Černina		email: concept@stonline.sk	
NÁZOV A MIEŠTO STAVBY:			FORMÁT	A1
ZÁKLADNÁ ŠKOLA – obnova objektov			DÁTUM	09/2014
Černina, okr. SVIDNÍK			ÚČEL	SP
OBJEKT: SO 02 – DRUŽINA + JEDALEŇ			ČÍSLO ZAKAZKY	
OBSAH:	POHĽAD ČELNÝ – EXISTUJÚCI STAV		MIERKA:	ČÍSLO VÝKRESU:
			1:50	