


Napäťová sústava: 3/N/PE,AC 50 Hz 400/230V/TN-S Zasuvky

Zemka ľubovoľná
400V/230V TN-S
3432

Zemka
zariadenia 230V
Schneider Argo

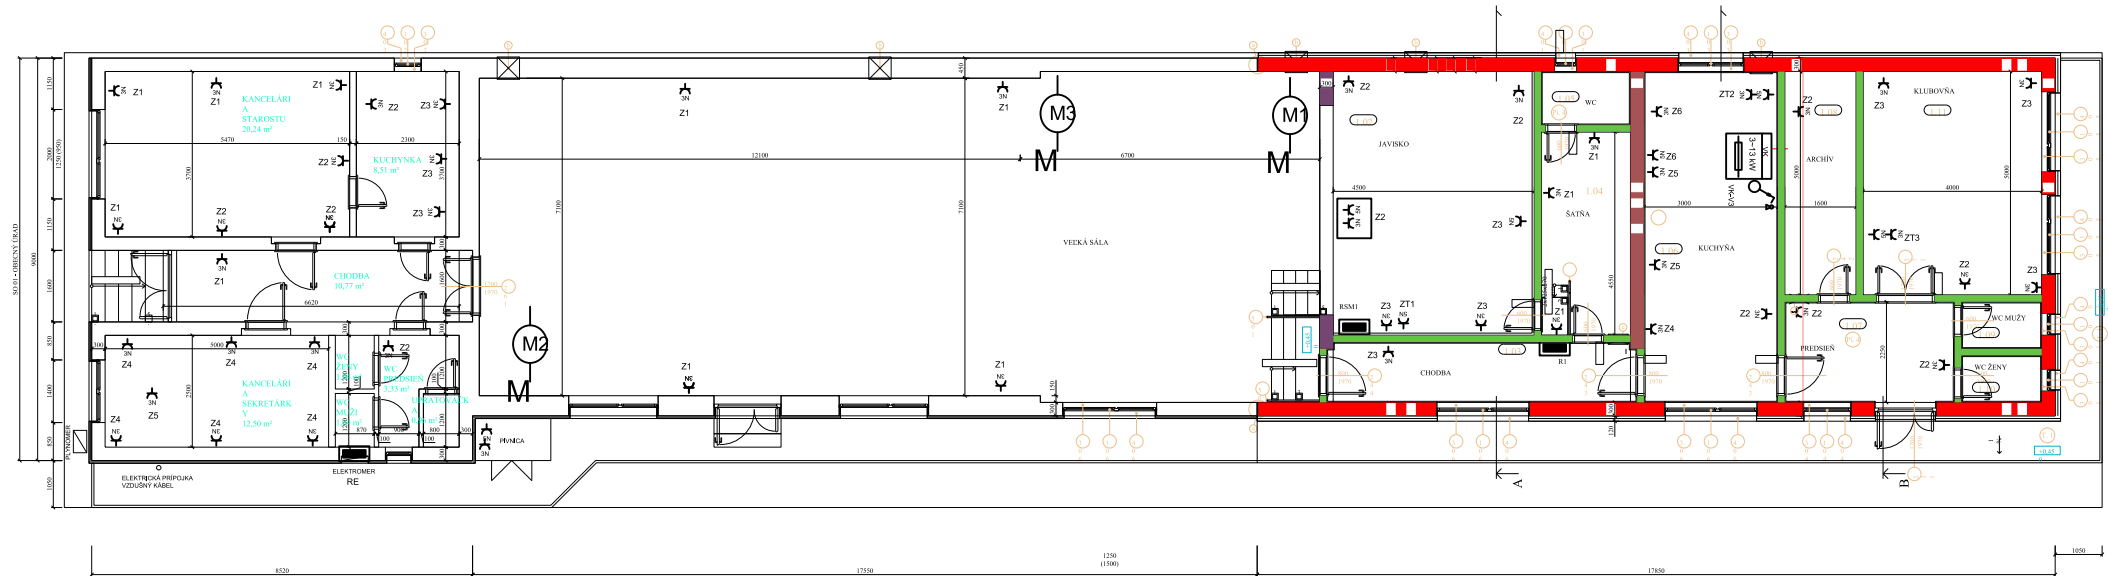

LEGENDA MIESTNOSTÍ


Č. MI	ÚČEL MIESTNOSTI	POVL	PODLAH	STEN	STRO	POZN




Vypracoval: T.Szerdahelyi	Kontroloval: T.Szerdahelyi	Zmena:	
Kresil: T.Szerdahelyi	Schválil: T.Szerdahelyi		
Zodpovedný projektant: T.Szerdahelyi	Datum: 22.10.2015		
Investor:		Číslo prípadu:	70/2015
			Typ: Zásuvkové okruhy
			Heslo dodávky:

Napäťová sústava: 3/N/PE,AC 50 Hz 400/230V/TN-S OSVETLENIE

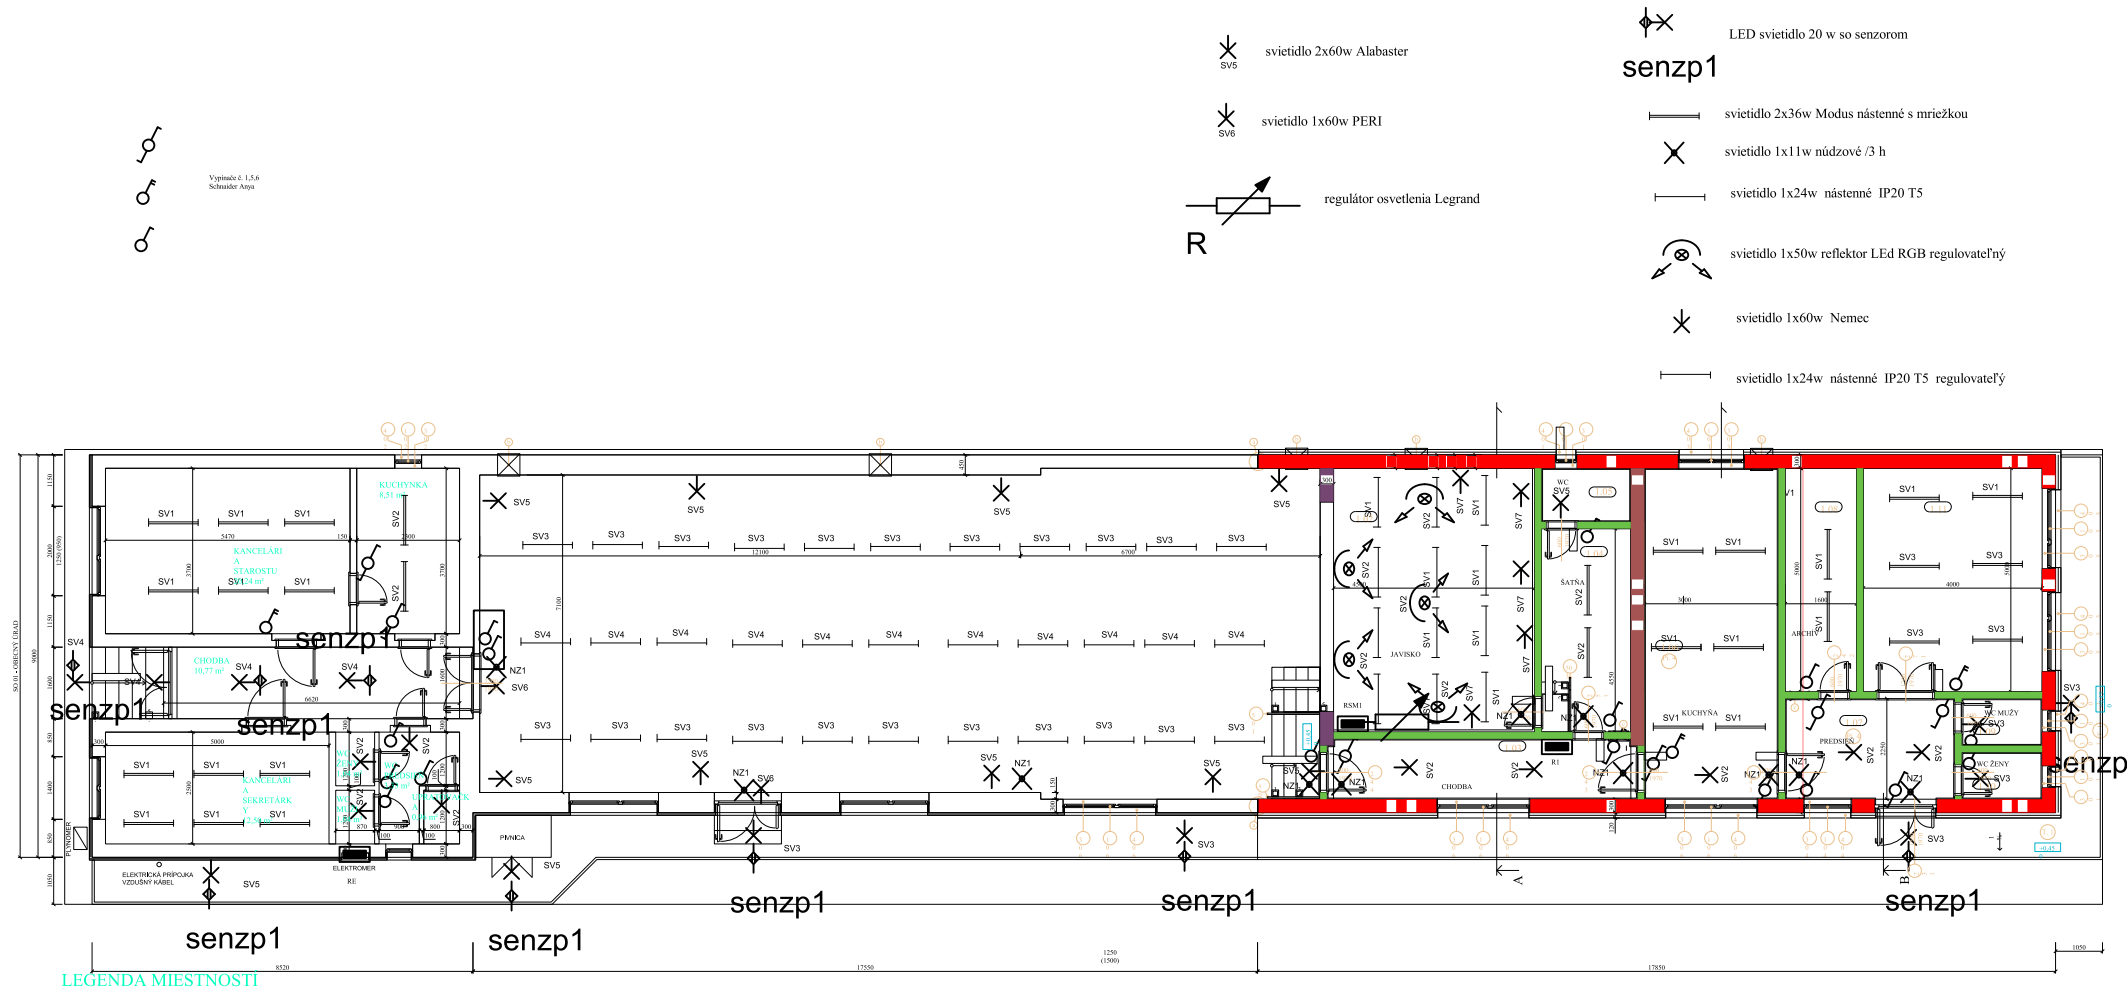

Vypracoval: T.Szerdahelyi	Kontroloval: T.Szerdahelyi	Zmena:
Kreslil: T.Szerdahelyi	Schválil: T.Szerdahelyi	
Zodpovedný projektant: T.Szerdahelyi	Datum: 22.10.2015	
		Heslo dodávky:
Číslo prípadu: 702015		

Napáťová sústava: 3/N/PE,AC 50 Hz 400/230V/TN-S EZS a Internet

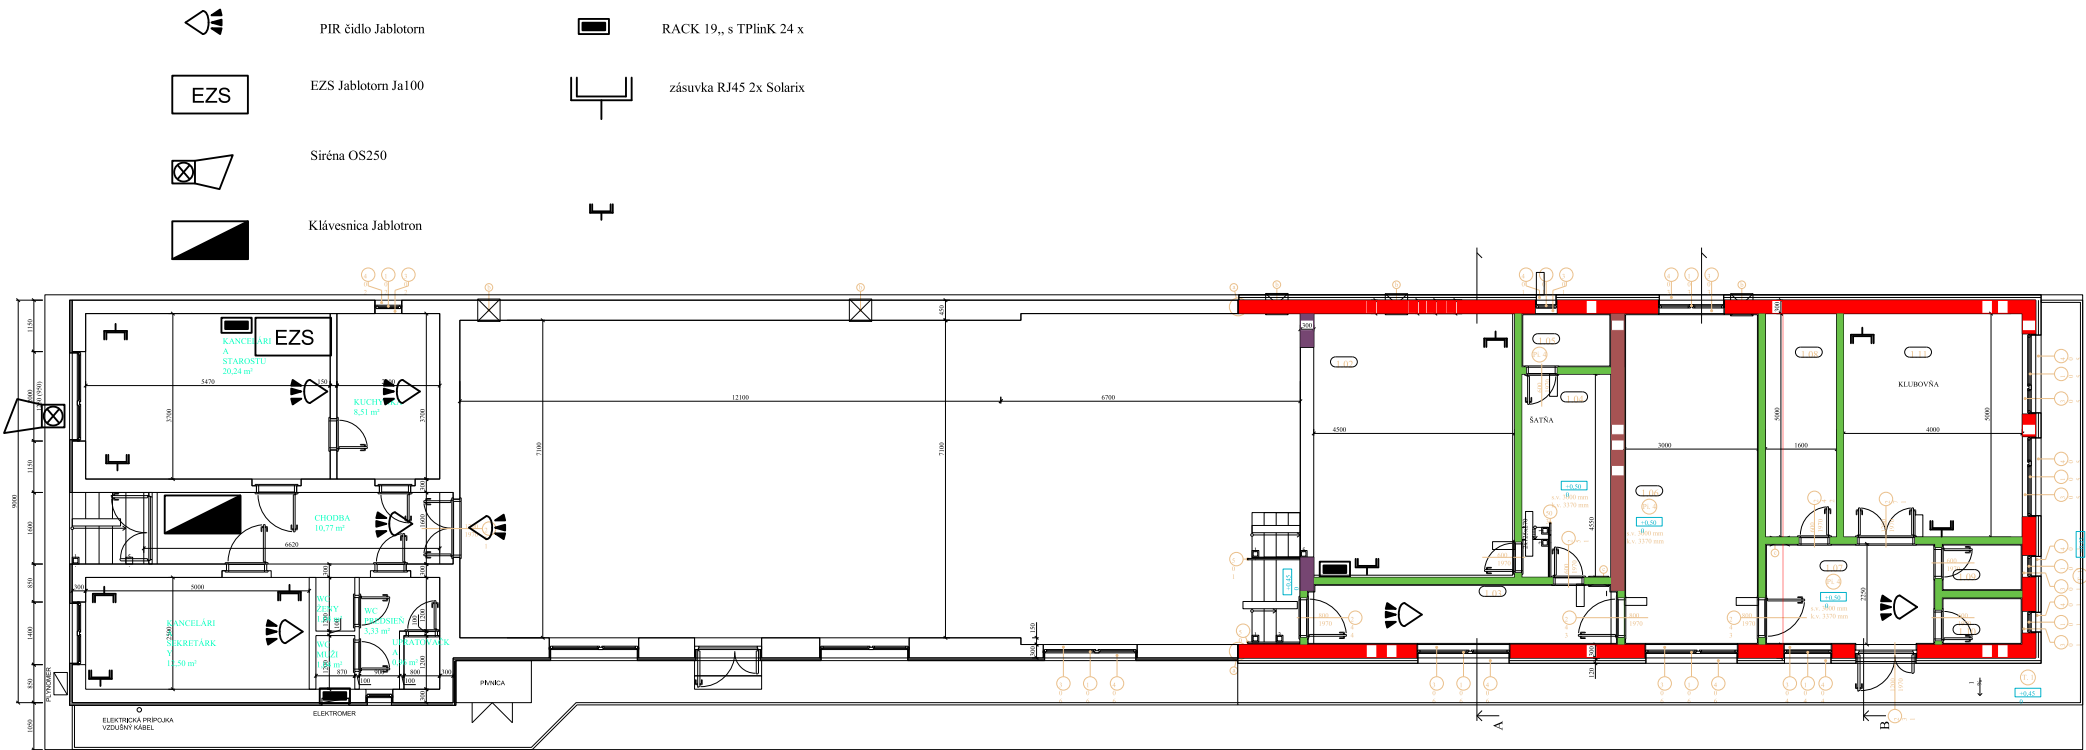

Vypracoval: T.Szerdahelyi	Kontroloval: T.Szerdahelyi	Zmena:	EZS+ Internet
Kreslil: T.Szerdahelyi	Schválil: T.Szerdahelyi		
Zodpovedný projektant: T.Szerdahelyi	Datum: 22.10.2015		
Investor: Obec Kráľová Lesná			Číslo prípadu: 70/2015
			Typ: EZS+ Internet
			Heslo dodávky: