


ULOŽENIE POTRUBIA V TERENE

REZ A-A

M 1 : 20

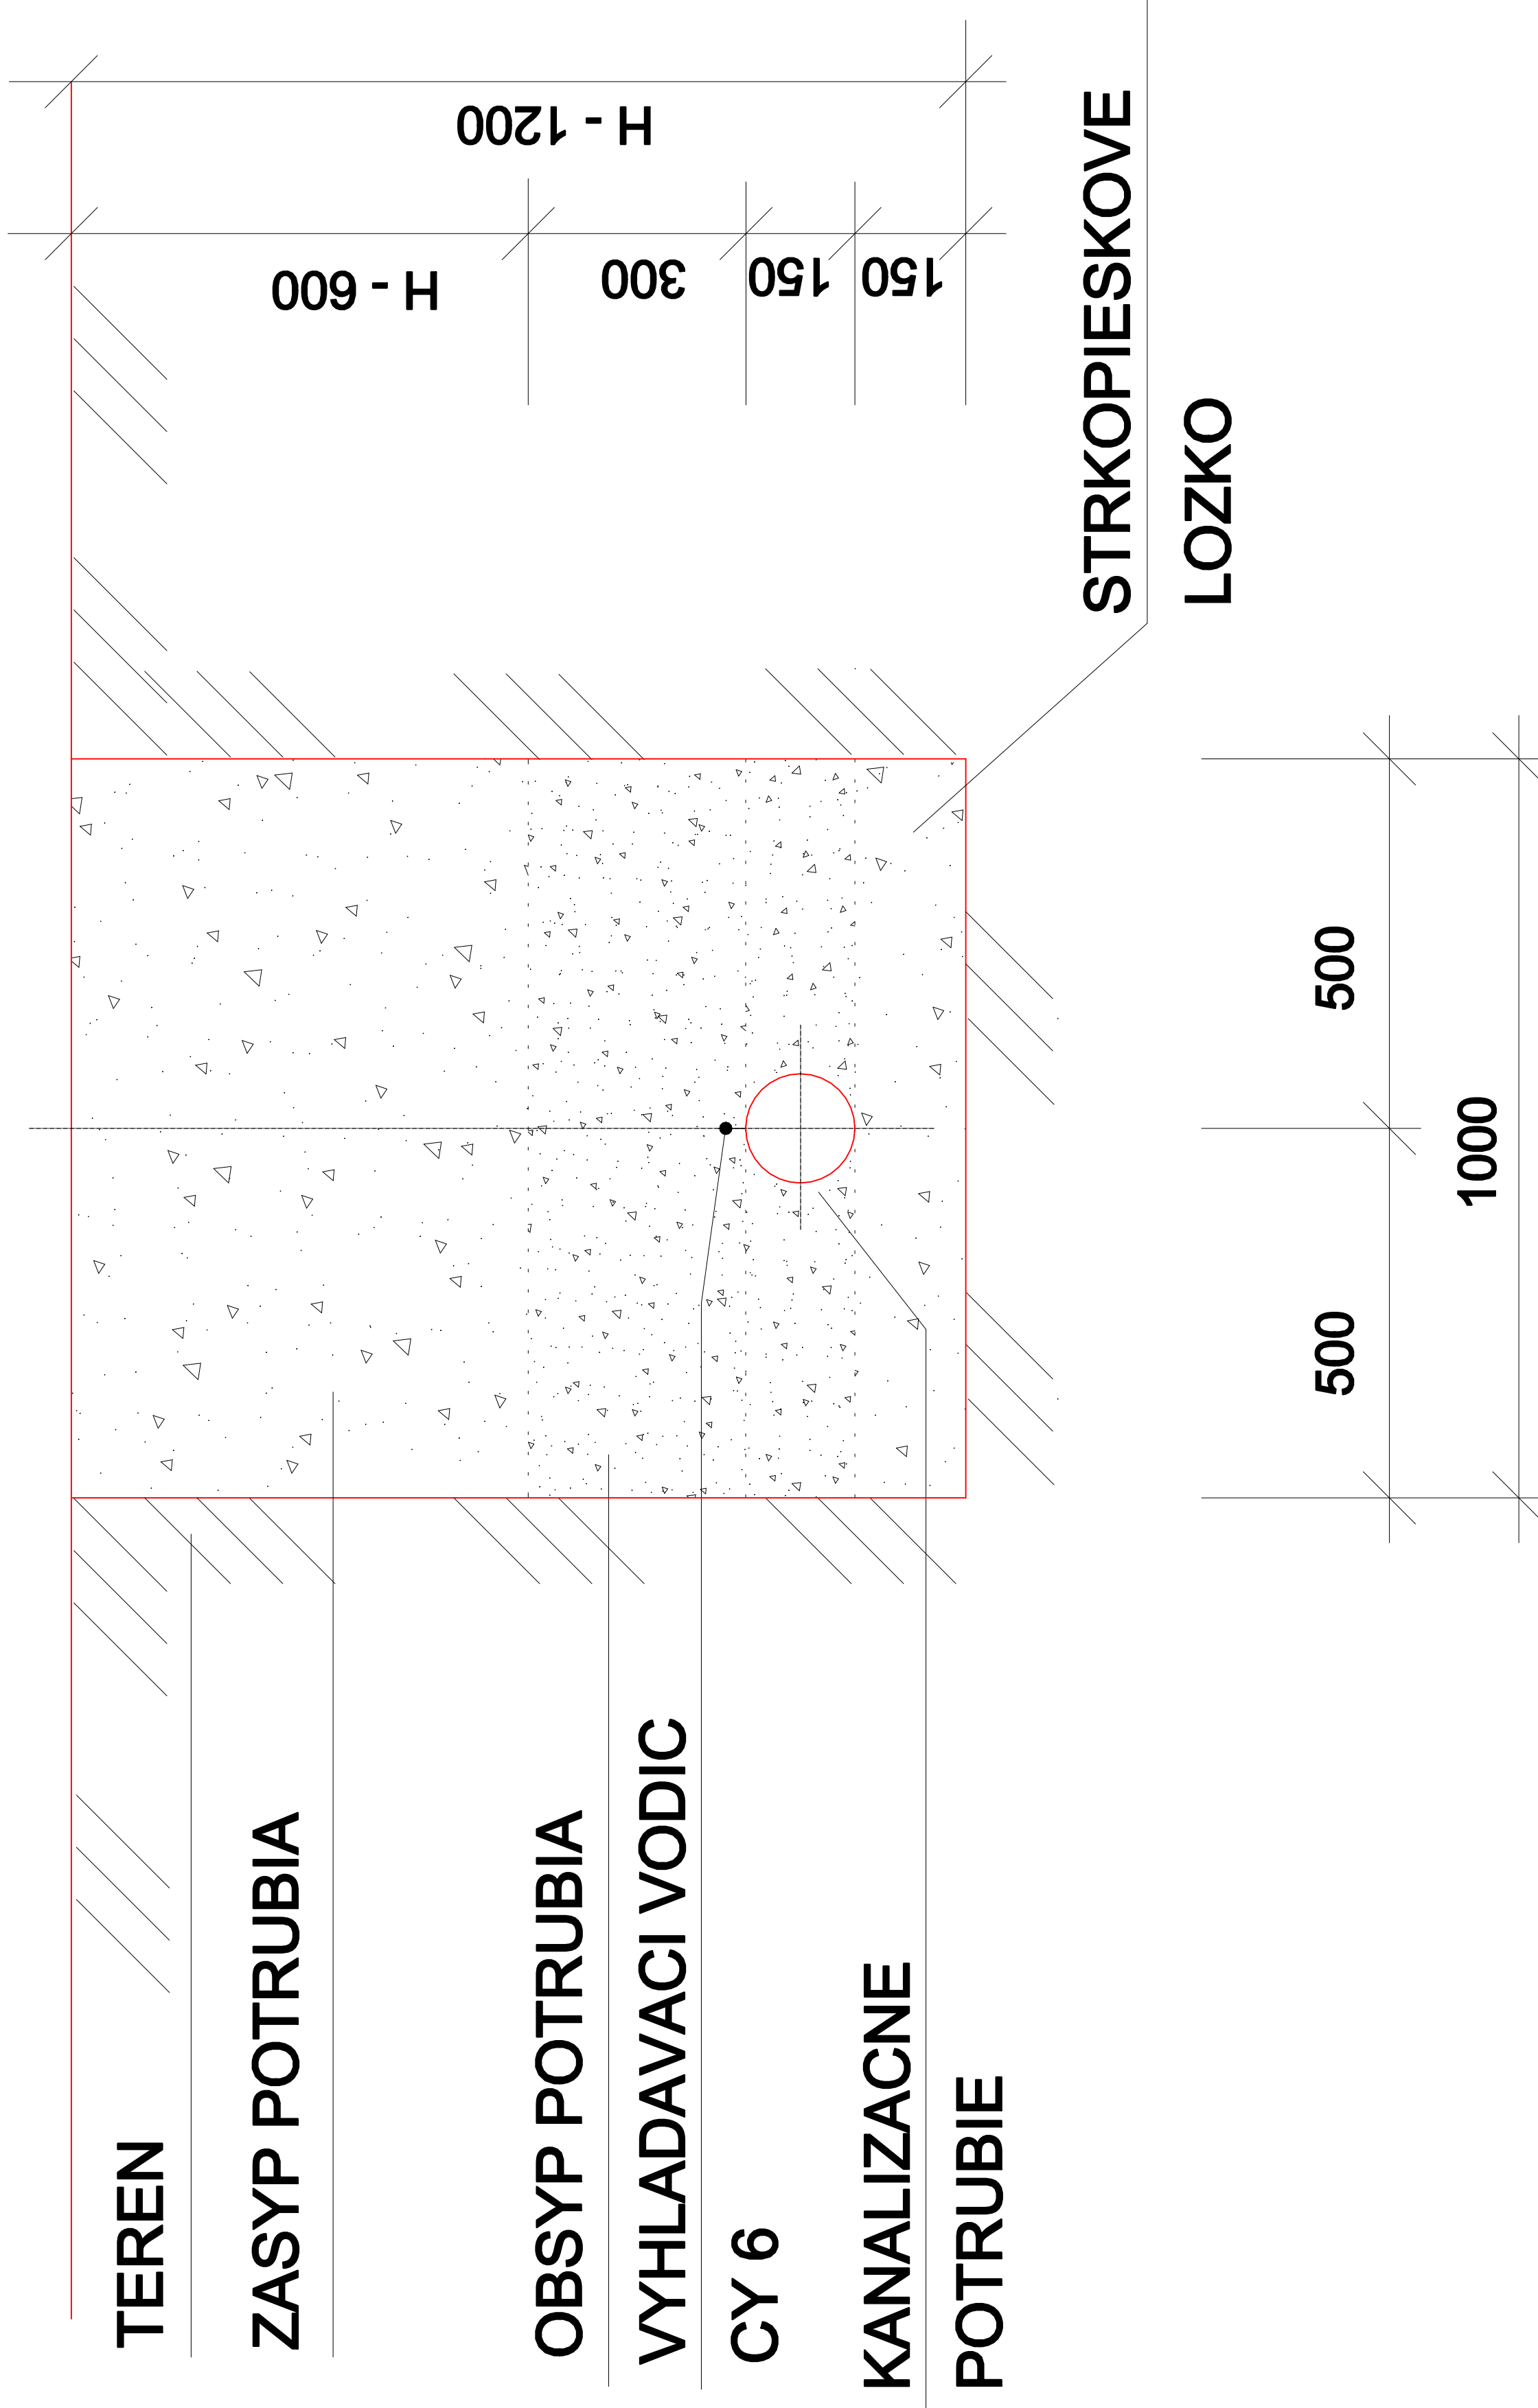

SLOVENSKÁ KOMORA STAVEBNÝCH INŽINIEROV
Č.J. T2-250/2002
O S V E D Č E N Í E
vydané podľa § 43c zákona NR SR C. 138/1992 Zb.
v znení neskorších predpisov
HELENA ŠTAUDNEROVÁ

<div>Ing. Máté SIMON PROING</div> <div>P.O. HVIEZDOSLAVA 56/97 079 01 VEĽKÉ KAPUŠANY IČO: 47185058, DIČ: 1086126668</div> <div>tel: 0918 715 167 e-mail: ing.matesimon@gmail.com</div>				<div>FORMÁT1 x A4</div> <div>DÁTUM05/2015</div> <div>ÚČELPD PRE SP</div> <div>STUPEŇ PD</div> <div>Č. ZÁKAZKY032015</div>							
				MIERKA:		ČÍSLO VÝKRESU : <div>1:205</div>					
<div>ZODP. PROJEKTANT Ing. Máté SIMON</div> <div>VYPRACOVAL Helena ŠTAUDNEROVÁ</div> <div>KRESLIL Helena ŠTAUDNEROVÁ</div> <div>KONTROLOVAL Ing. Pavol REPOVSKÝ</div>				<div>OKRES: MICHALOVCE</div> <div>MESTO - OBEC: KRIŠOVSKÁ LIESKOVÁ</div> <div>KAT. ÚZEMIE: KRIŠOVSKÁ LIESKOVÁ</div> <div>PARC. ČÍSLO: C-KN: 208/1, 208/3</div> <div>MIESTO STAVBY: KRIŠOVSKÁ LIESKOVÁ, KRÍŽANY č. 145, PSČ 079 01, SR</div> <div>INVESTOR: Obec KRIŠOVSKÁ LIESKOVÁ (LV 1)</div> <div>KRIŠOVSKÁ LIESKOVÁ, KRÍŽANY č. 145, PSČ 079 01, SR.</div>				<div>NÁZOV STAVBY: REKONŠTRUKCIA A DOSTAVBA OBECNÉHO DOMU S VYUŽITÍM OZE</div>			
<div>OBJEKT: SO 03 ŽUMPA, KANALIZAČNÁ PRÍPOJKA</div> <div>OBSAH VÝKRESU :</div>				<div>ULOŽENIE POTRUBIA V TERÉNE</div>							