


KLADAČSKY PLÁN

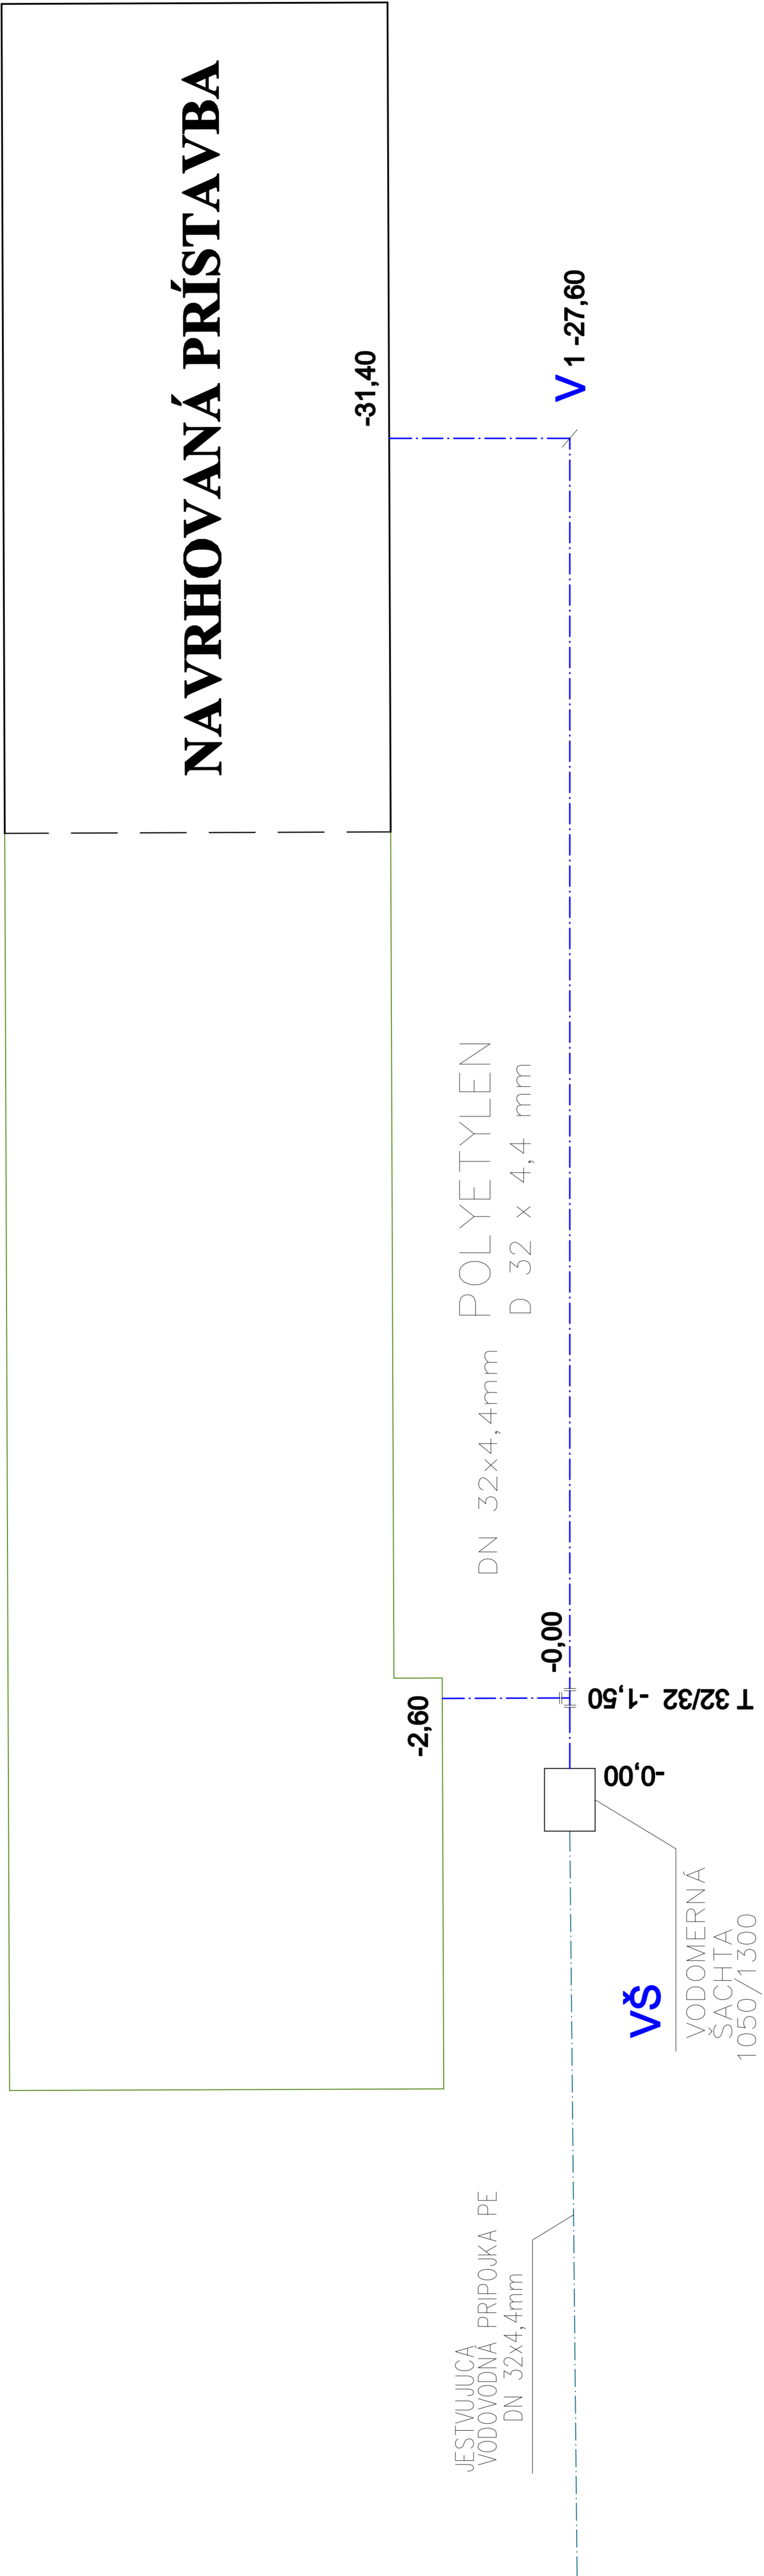

VYPIS MATERIÁLU

P.Č.	POPIS MATERIÁLU	POČET Ks	POZNAMKA
1	RURY PE 32 x 4,4 mm	34,00 m	DOD. PLASTIKA NITRA
2	T- KUS 32/32	1	DOD. FY HAWLE s.r.o. SENEČ

POZNAMKA

NAD PE POTRUBIE UMIESTNIŤ VYHLADAVACÍ KABEL CY 6

SLOVENSKÁ KOMORA STAVEBNÝCH INŽINIEROV
Č.J. TZ-250/2002
O S V E D C E N Í E
vydane podľa § 43c zákona NR SR č. 135/1992 Zb.
v znení neskorších predpisov
HELENA ŠTAUDNEROVÁ

<div>Ing. Máté SIMON PROING</div> <div>P.O. HVIEZDOSLAVA 56/97 079 01 VEĽKÉ KAPUŠANY IČO: 47185058, DIČ: 1086126668 tel: 0918 715 167 e-mail: ing.matesimon@gmail.com</div>				<div>FORMÁT2 x A4</div> <div>DÁTUM05/2015</div> <div>ÚČELPD PRE SP</div> <div>STUPEŇ PD</div> <div>Č. ZÁKAZKY032015</div>			
				ČÍSLO VÝKRESU :			
				MIERKA:			
				3			

ZODP. PROJEKTANT	VYPRACOVAL	KRESLIL	KONTOLOVAL
Ing. Máté SIMON	Helena ŠTAUDNEROVÁ	Helena ŠTAUDNEROVÁ	Ing. Pavol REPOVSKÝ
OKRES: MICHALOVCE	MESTO - OBEC: KRIŠOVSKÁ LIESKOVÁ		
KAT. ÚZEMIE: KRIŠOVSKÁ LIESKOVÁ	PARC. ČÍSLO: C-KN: 208/1, 208/3		
MIESTO STAVBY: KRIŠOVSKÁ LIESKOVÁ, KRÍŽANY č. 145, PSČ 079 01, SR			
INVESTOR: Obec KRIŠOVSKÁ LIESKOVÁ (LV 1)			
KRIŠOVSKÁ LIESKOVÁ, KRÍŽANY č. 145, PSČ 079 01, SR.			
NÁZOV STAVBY:			
REKONŠTRUKCIA A DOSTAVBA OBECNÉHO DOMU S VYUŽITÍM OZE			
OBJEKT: SO 02 VODOVODNÁ PRÍPOJKA			
OBSAH VÝKRESU :			
KLADAČSKY PLAN			