SITUÁCIA CELKOVÁ M 1:700

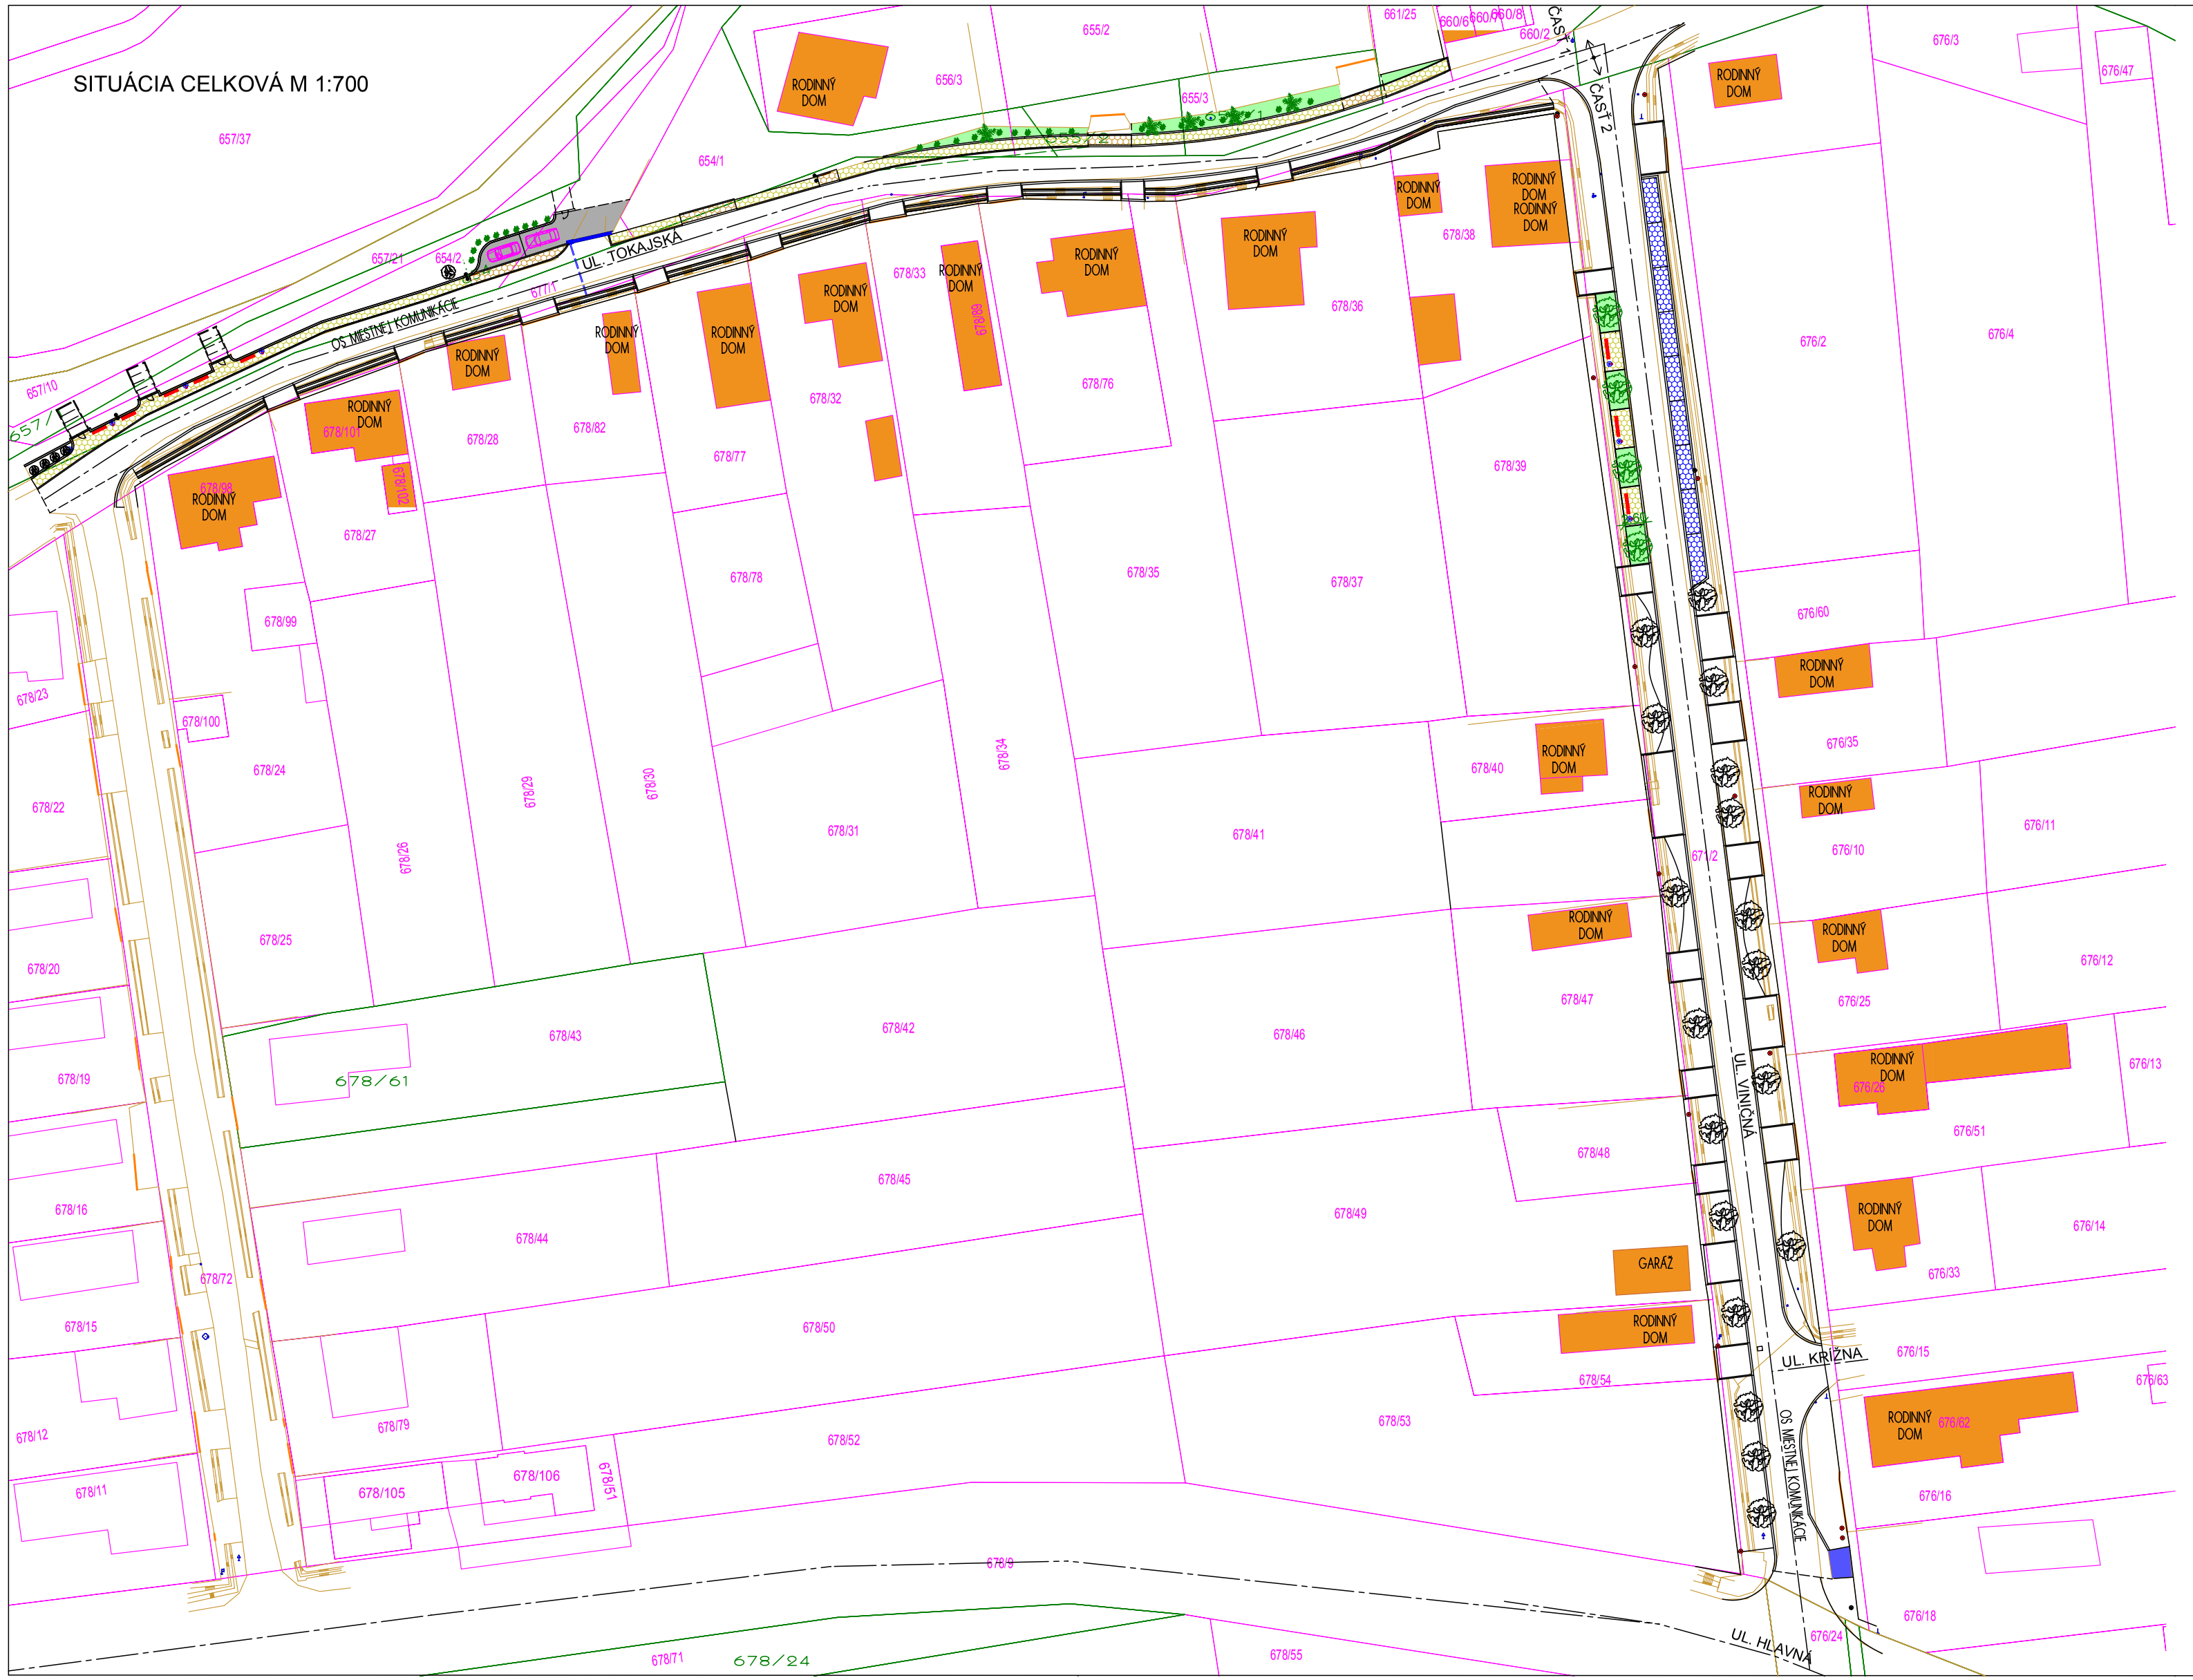

OBJEKTOVÁ SKLADBA:

SO 01 - ÚPRAVA VEREJNÝCH PRIESTRANSTIEV - SPEVNENÉ PLOCHY
- SO 01.1 - UL. TOKAJSKÁ
- SO 01.2 - UL. VINIČNÁ

SO 02 - DROBNÁ ARCHITEKTÚRA
- SO 02.1 - UL. TOKAJSKÁ
- SO 02.2 - UL. VINIČNÁ

SO 03 - ZELEŇ
- SO 03.1 - UL. TOKAJSKÁ
- SO 03.2 - UL. VINIČNÁ

SO 04 - OSVETLENIE
- SO 04.1 - UL. TOKAJSKÁ
- SO 04.2 - UL. VINIČNÁ

LEGENDA:

- ASFALTOVÁ CESTA JESTVUJÚCA - NERIEŠI SA
- NAVRHOVANÉ SPEVNENÉ PLOCHY ASFALTOVÉ
- NAVRHOVANÉ SPEVNENÉ PLOCHY ZO ZÁMKOVEJ DLAŽBY
- NAVRHOVANÉ SPEVNENÉ PLOCHY ZO ZÁMKOVEJ DLAŽBY
- NAVRHOVANÉ SPEVNENÉ PLOCHY ZO ZATRÁVŇOVACÍCH TVÁRNIC
- ZELEŇ - ÚPRAVA OKOLO SPEVNENÝCH PLÔCH
- OKOLITÁ ZÁSTAVBA
- 292 - KATASTER C, číslo parcely
- 292 - KATASTER E, číslo parcely
- NAVRHOVANÁ ZELEŇ - STROM LIPA
- NAVRHOVANÉ LAVIČKY
- PARKOVÉ SVIETIDLO

POZNÁMKA:

- PRED ZAČATÍM STAVEBNÝCH PRÁC NA DANEJ LOKALITE JE POTREBNÉ VYTYČIŤ VŠETKY VEDENIA JESTVUJÚCICH INŽINIERSKYCH SIETÍ

VYPRACOVAL:
ING. BEÁTA ČERVEŇÁKOVÁ

ZODPOVEDNÝ PROJEKTANT
ING. JÁN STAŠ

0126*A1

PROJEKTANT:
APRO s r.o.
Kukučínova 2596/4
075 01 TREBIŠOV
tel.: 056/672 47 51
www.aprotv.sk
e-mail: stas@aprotv.sk

AUTOR NÁVRHU	ING. JÁN STAŠ	ČÍSLO KÓPIE	1
PROJEKTANT STAVBY	ING. ČERVEŇÁKOVÁ BEÁTA	STUPEŇ:	PROJEKT PRE REALIZÁCIU
		FORMÁT	6 x A4
MIESTO STAVBY	VINIČKY	DÁTUM	07/2015
INVESTOR	OBEC VINIČKY	PARCELA ČÍSLO	654/1,2, 655/3, 656/1, 657/21, 661/25, 671/2, 677/1
		MIERKA	1:700
NÁZOV STAVBY	ÚPRAVA VEREJNÝCH PRIESTRANSTIEV	ČÍSLO ZÁKAZKY	24/2015
OBJEKT	ÚPRAVA VEREJNÝCH PRIESTRANSTIEV	KLASIFIKÁCIA STAVBY	2 1 1 2
OBSAH	SITUÁCIA CELKOVÁ	ČÍSLO VÝKRESU	C
ČASŤ	STAVEBNÁ		