


PŮDORYS NA KÓTE +1,80; +3,10 / M=1:100/
jestv. stav + būracie práce

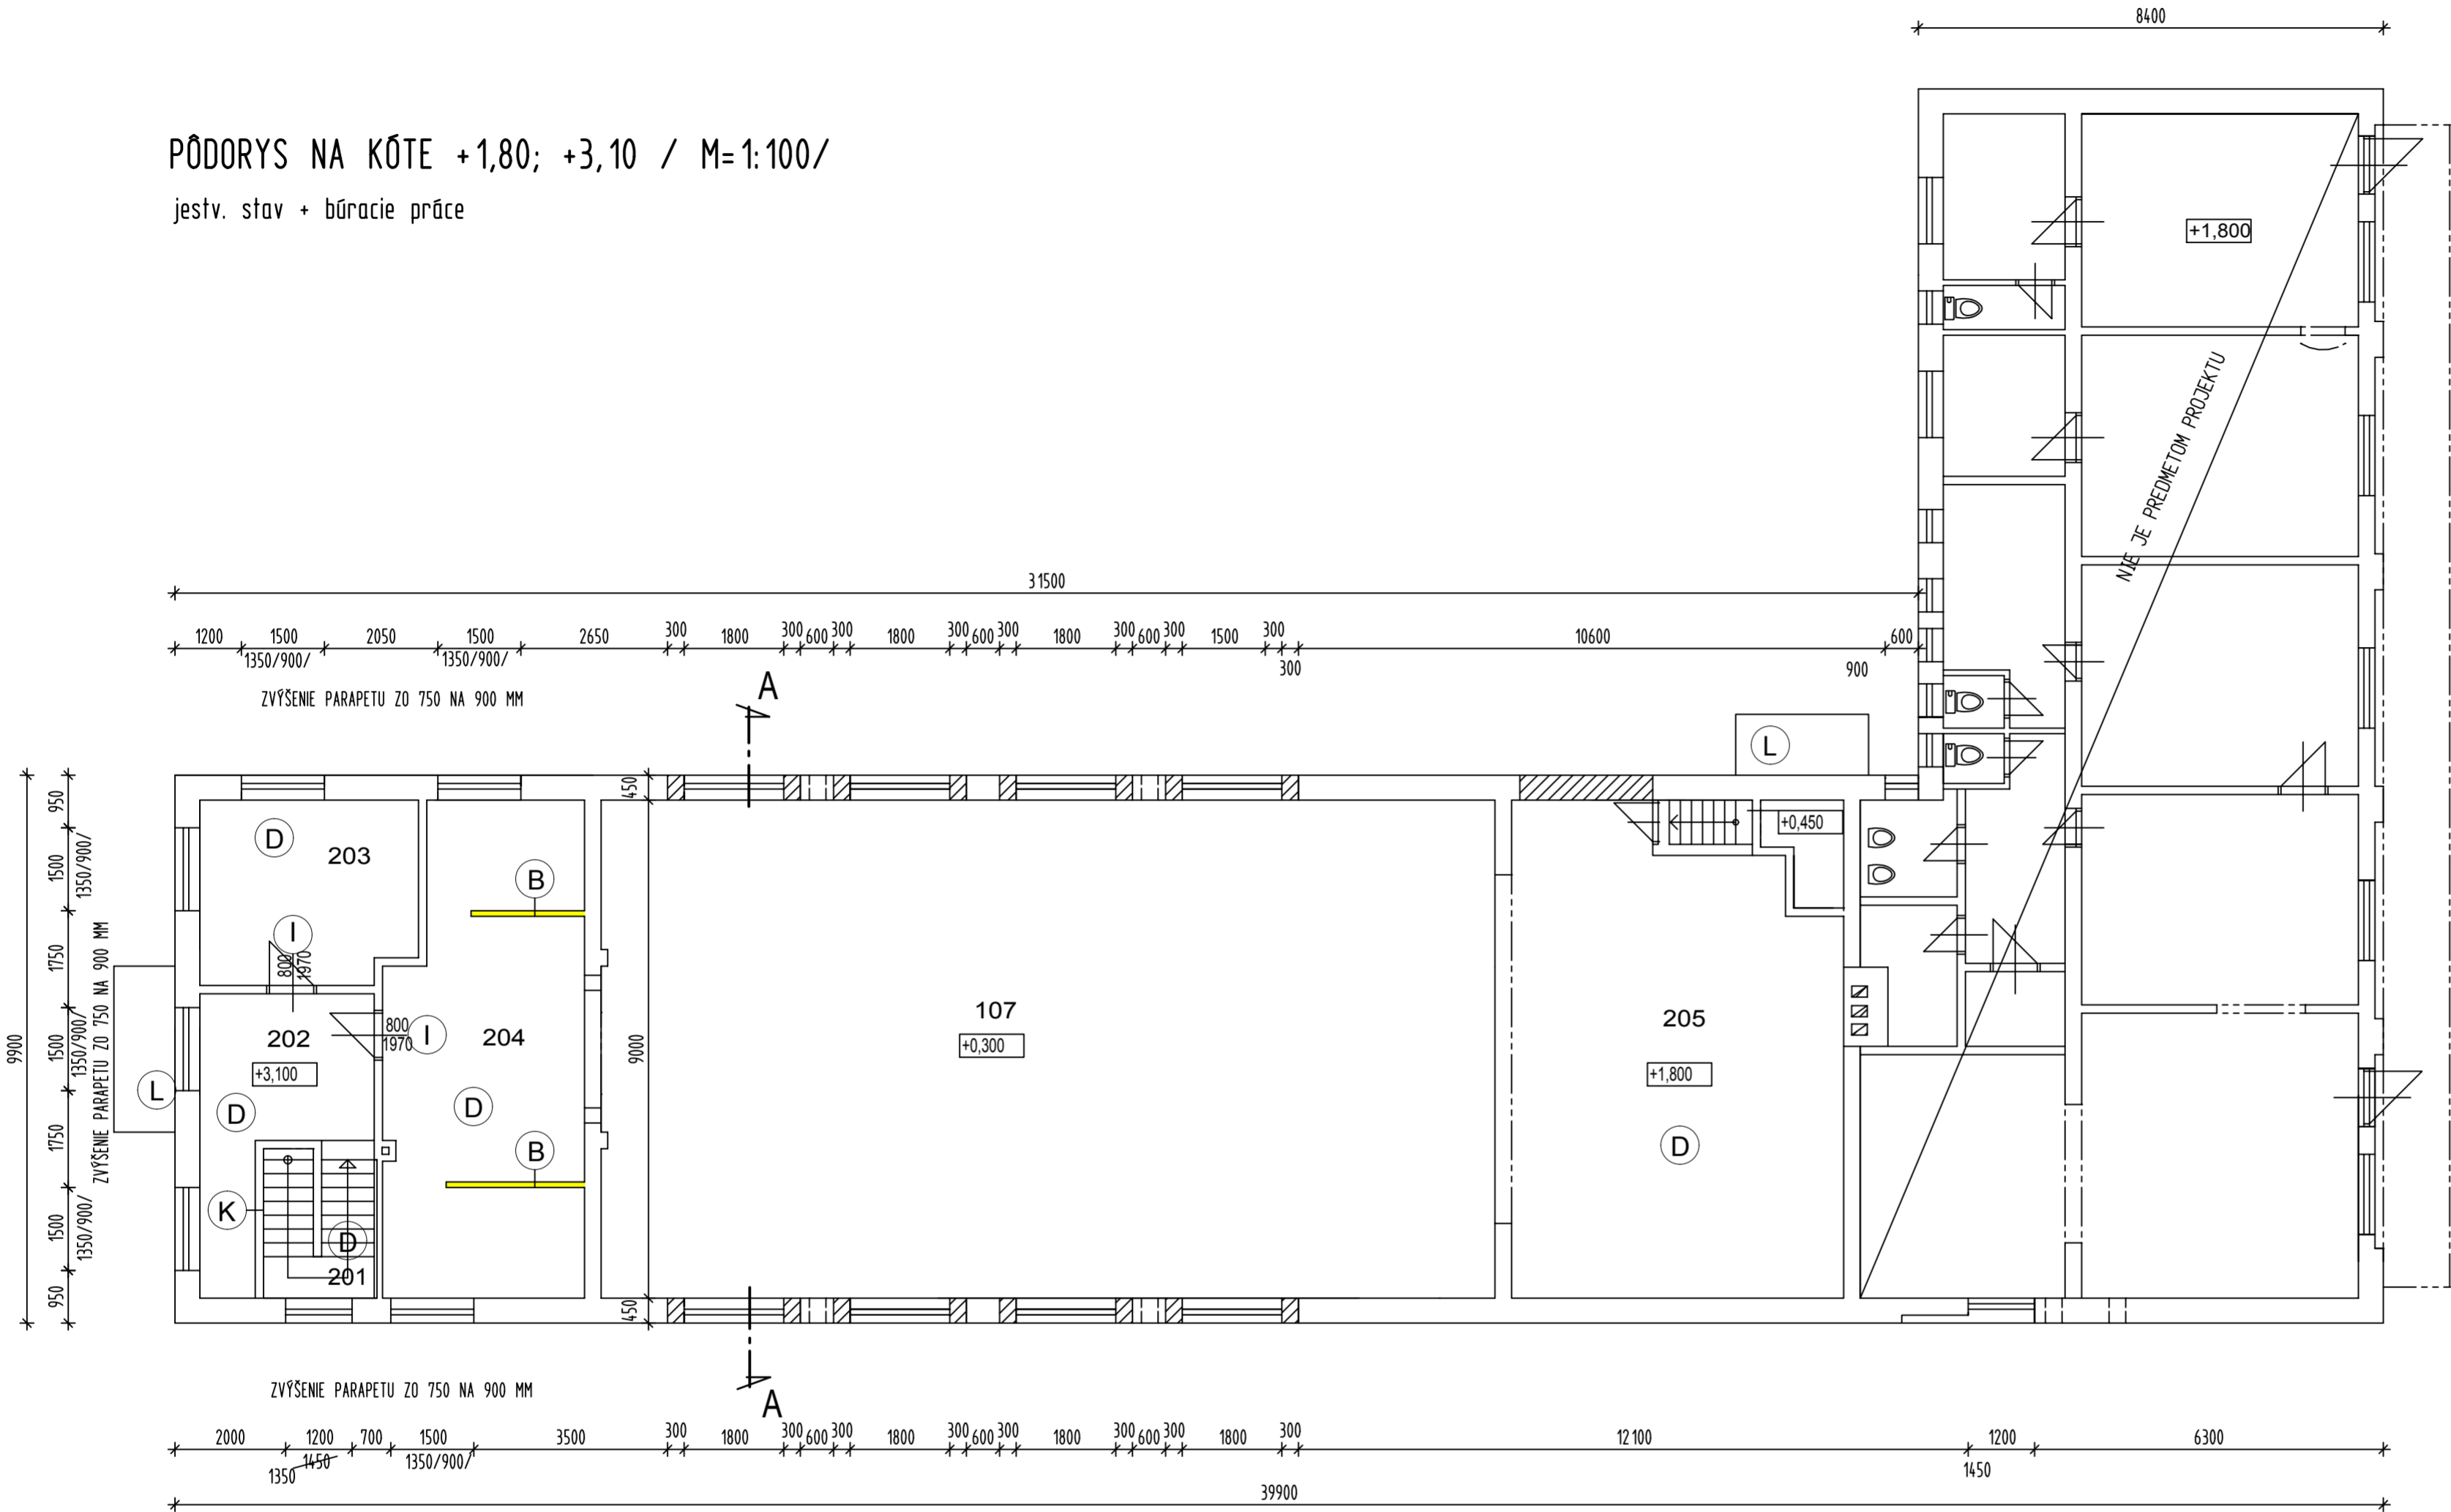

LEGENDA MIESTNOSTI

Č.M.	ÚČEL MIESTNOSTI	PLOCHA /m ² /	PODLAHA	POZNÁMKA
201	SCHODISKO	6,2	PVC	
202	CHODBA	11,2	PVC	
203	KANCELÁRIA	12,8	PVC	
204	KLUBOVŇA	30,4	PVC	
205	JAVISKO	52,0	PVC	

LEGENDA MURIVA

OBVODOVÉ MURIVO HR. 450mm
POROBET. TVARNICE + TEHLÝ CDM NA MALTU MVC

POZNÁMKA

OPRAVA OKIEN JE ROZPOČTOVANÁ
V ZATEPLENÍ KULTÚRNEHO DOMU

LEGENDA BŮRACÍCH PRÁC

- A** VYBŮRANIE VONKAJŠIEHO SCHODISKA

B VYBŮRANIE PRIEČOK VRÁTANE DVERÍ

C DEMONTÁŽ ZTI ZARIADENÍ

D VYBŮRANIE NÁŠČAPNÝCH VRSTVIEK PODLAHY

G VYBŮRANIE DREVENÉHO OBKLADU

H VYBŮRANIE KERAMICKÉHO OBKLADU

I DEMONTÁŽ DVERÍ
- J** VYBŮRANIE PARAPETNÉHO MURIVA

K DEMONTÁŽ DREVENÉHO MADLA

L VYBŮRANIE PREKRYTIA VSTUPOV

M DEMONTÁŽ OKIEN

NAZOV STAVBY	REKONŠTRUKCIA KULTÚRNEHO DOMU KOŠAROVCE		
MIESTO			
STUPEN	PROJEKT PRE STAVEBNÉ POVOLENIE		
INVESTOR STAVBY	OBEC KOŠAROVCE	DÁTUM	12/2015
ZODPOVEDNÝ PROJEKTANT	ING. ARCH. KVETOSLAVA MIČÁKOVÁ	MIERKA	1 : 100
PROJEKTANT		FORMÁT	6 A4
ČASŤ	ASR	VÝKRES	05
OBSAH	PODORYS NA KÓTE +1,800, +3,100- JESTV.ST.+BŮR.PR.		