


PÔDORYS NA KÓTE ±0,00; -0,850 / M=1:100/

jestv. stav+búracie práce

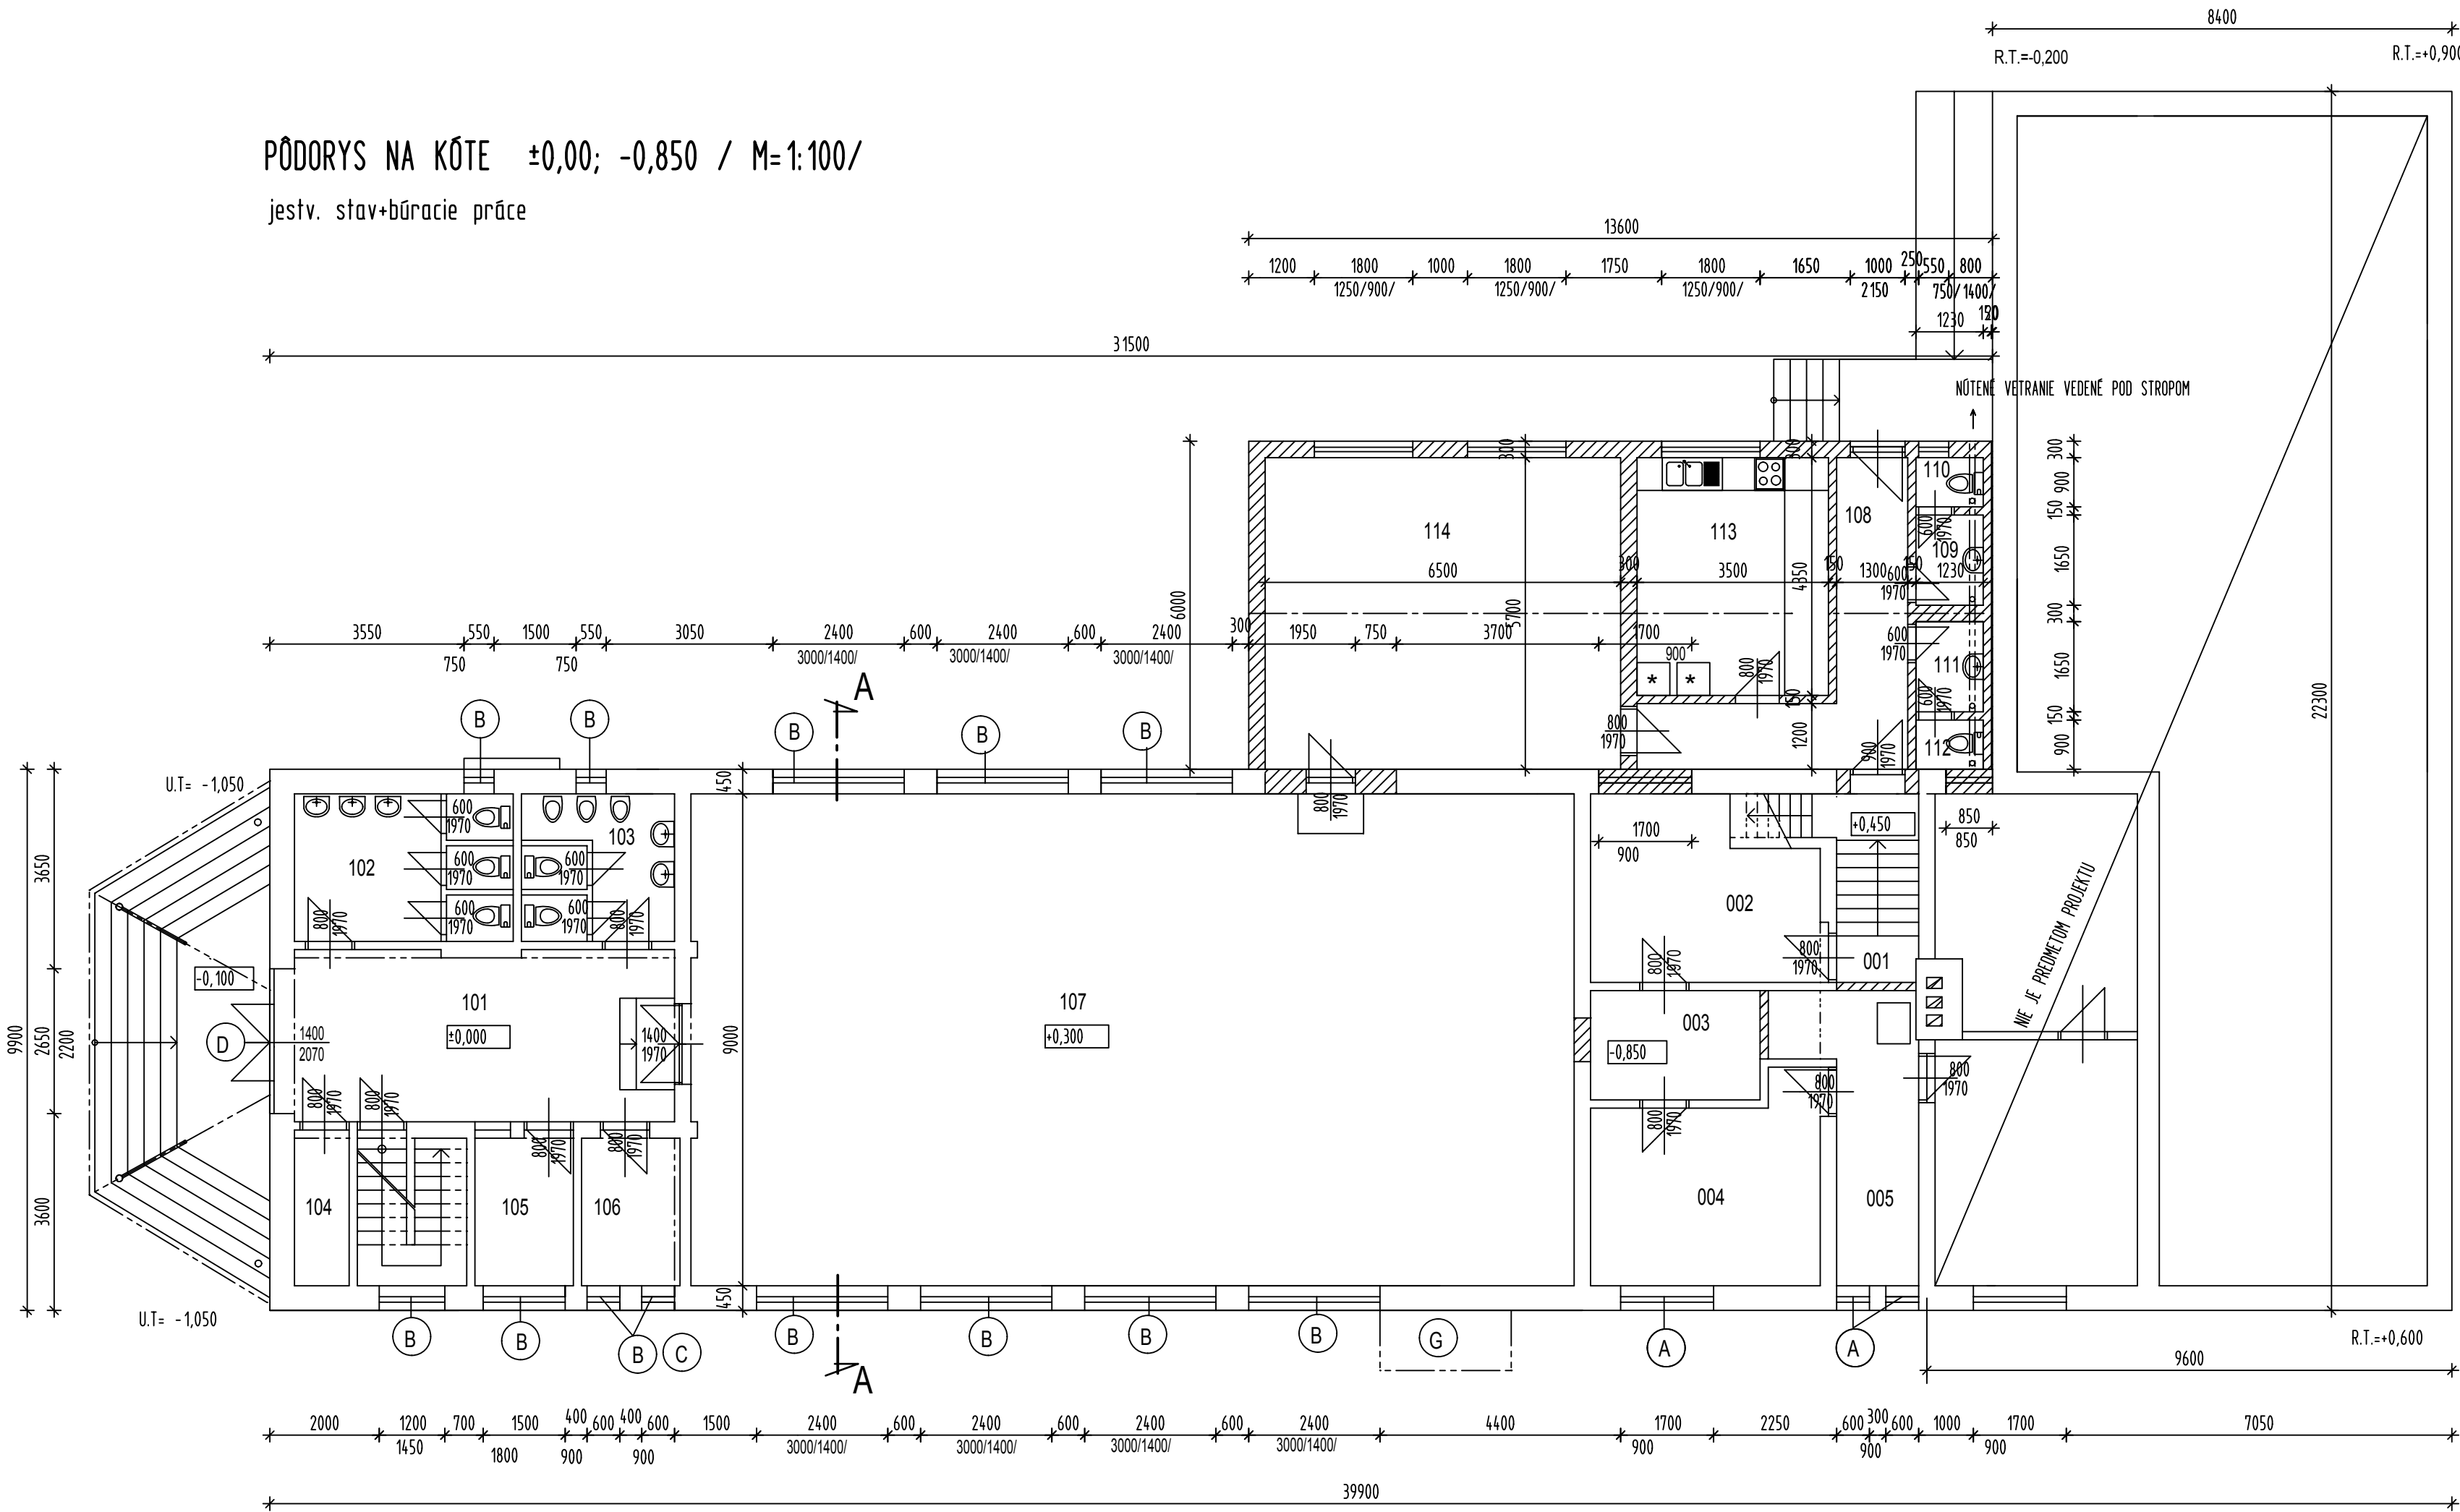

U.T.=+1,650

LEGENDA MIESTNOSTI

| Č.M. | ÚČEL MIESTNOSTI | PLOCHA /m./ | PODLAHA | POZNÁMKA | |
|------|-----------------|-------------|---------|---------------------|----------------------|
| 101 | CHODBA | 22,87 | KER.DL. | | DREV. OB., V=1,2 M |
| 102 | WC ŽENY | 10,80 | KER.DL. | SÁDROKART. PODHĽAD, | KER.OB.,V=PO PODHĽAD |
| 103 | WC MUŽI | 7,56 | KER.DL. | SÁDROKART. PODHĽAD, | KER.OB.,V=PO PODHĽAD |
| 104 | SKLAD | 2,85 | KER.DL. | | |
| 105 | SATŇA | 5,00 | KER.DL. | | |
| 106 | SKLAD | 5,00 | KER.DL. | | |
| 107 | VEĽKÁ SÁLA | 145,40 | KER.DL. | | |
| 108 | CHODBA | 11,80 | KER.DL. | SÁDROKART. PODHĽAD, | DREV.OB., V=1,2 M |
| 109 | PREDSIEN WC | 1,49 | KER.DL. | SÁDROKART. PODHĽAD, | KER.OB.,V=PO PODHĽAD |
| 110 | WC | 1,11 | KER.DL. | SÁDROKART. PODHĽAD, | KER.OB.,V=PO PODHĽAD |
| 111 | PREDSIEN WC | 1,49 | KER.DL. | SÁDROKART. PODHĽAD, | KER.OB.,V=PO PODHĽAD |
| 112 | WC | 1,11 | KER.DL. | SÁDROKART. PODHĽAD, | KER.OB.,V=PO PODHĽAD |
| 113 | KUCHYŇA | 15,23 | KER.DL. | SÁDROKART. PODHĽAD, | KER.OB., V=1,2 M |
| 114 | SÁLA | 37,05 | KER.DL. | SÁDROKART. PODHĽAD, | KAM.OB.-PAS 0,3M |
| 001 | CHODBA+SCHODY | 6,71 | KER.DL. | | |
| 002 | SKLAD | 12,84 | KER.DL. | | |
| 003 | CHODBA | 6,20 | KER.DL. | | |
| 004 | SKLAD | 14,36 | KER.DL. | | |
| 005 | KOTOLŇA | 9,62 | KER.DL. | | |

VÝŠKA SOKLÍKA PRI KER. DL.=100 MM

LEGENDA MURIVA

- OBVODOVÉ MURIVO HR. 450mm
- POROBET. TVARNICE + TEHLY CDM NA MALTU MVC

LEGENDA BÚRACÍCH PRÁČ

- A

DEMONTÁŽ OKIEN VRÁTANE MREŽÍ
- B

DEMONTÉZ OKIEN
- C

VYBÚRANIE ČASTI PARAPETNÉHO MURIVA A MEDZIOKENNÉHO PILIERA HR. 450 MM
- D

DEMONTÁŽ OCEĽOVEJ PRESKLENNEJ STENY S DVOJKRÍDLOVÝMI DVERAMI
- G

VYBÚRANIE STRIEŠKY
- H

DEMONTÁŽ DAŽDOVÝCH ZVODOV

| | | | | |
|-----------------------|--|--|--------|---------|
| NAZOV STAVBY | ZATEPLENIE KULTÚRNEHO DOMU KOŠAROVCE | | | |
| MIESTO | | | | |
| STUPEŇ | PROJEKT PRE STAVEBNÉ POVOLENIE | | | |
| INVESTOR STAVBY | OBEC KOŠAROVCE | | DÁTUM | 12/2015 |
| ZODPOVEDNÝ PROJEKTANT | ING. ARCH. KVETOSLAVA MIČÁKOVÁ | | MIERKA | 1 : 100 |
| PROJEKTANT | | | FORMÁT | 6 A4 |
| ČASŤ | ASR | | VÝKRES | |
| OBSAH | PODORYS NA KÓTE +0,000, -0,850- JESTV.ST.,+BUR.PR. | | 04 | |