


PÔDORYS NA KÔTE ±0,00; -0,850 / M=1:100/

nový stav

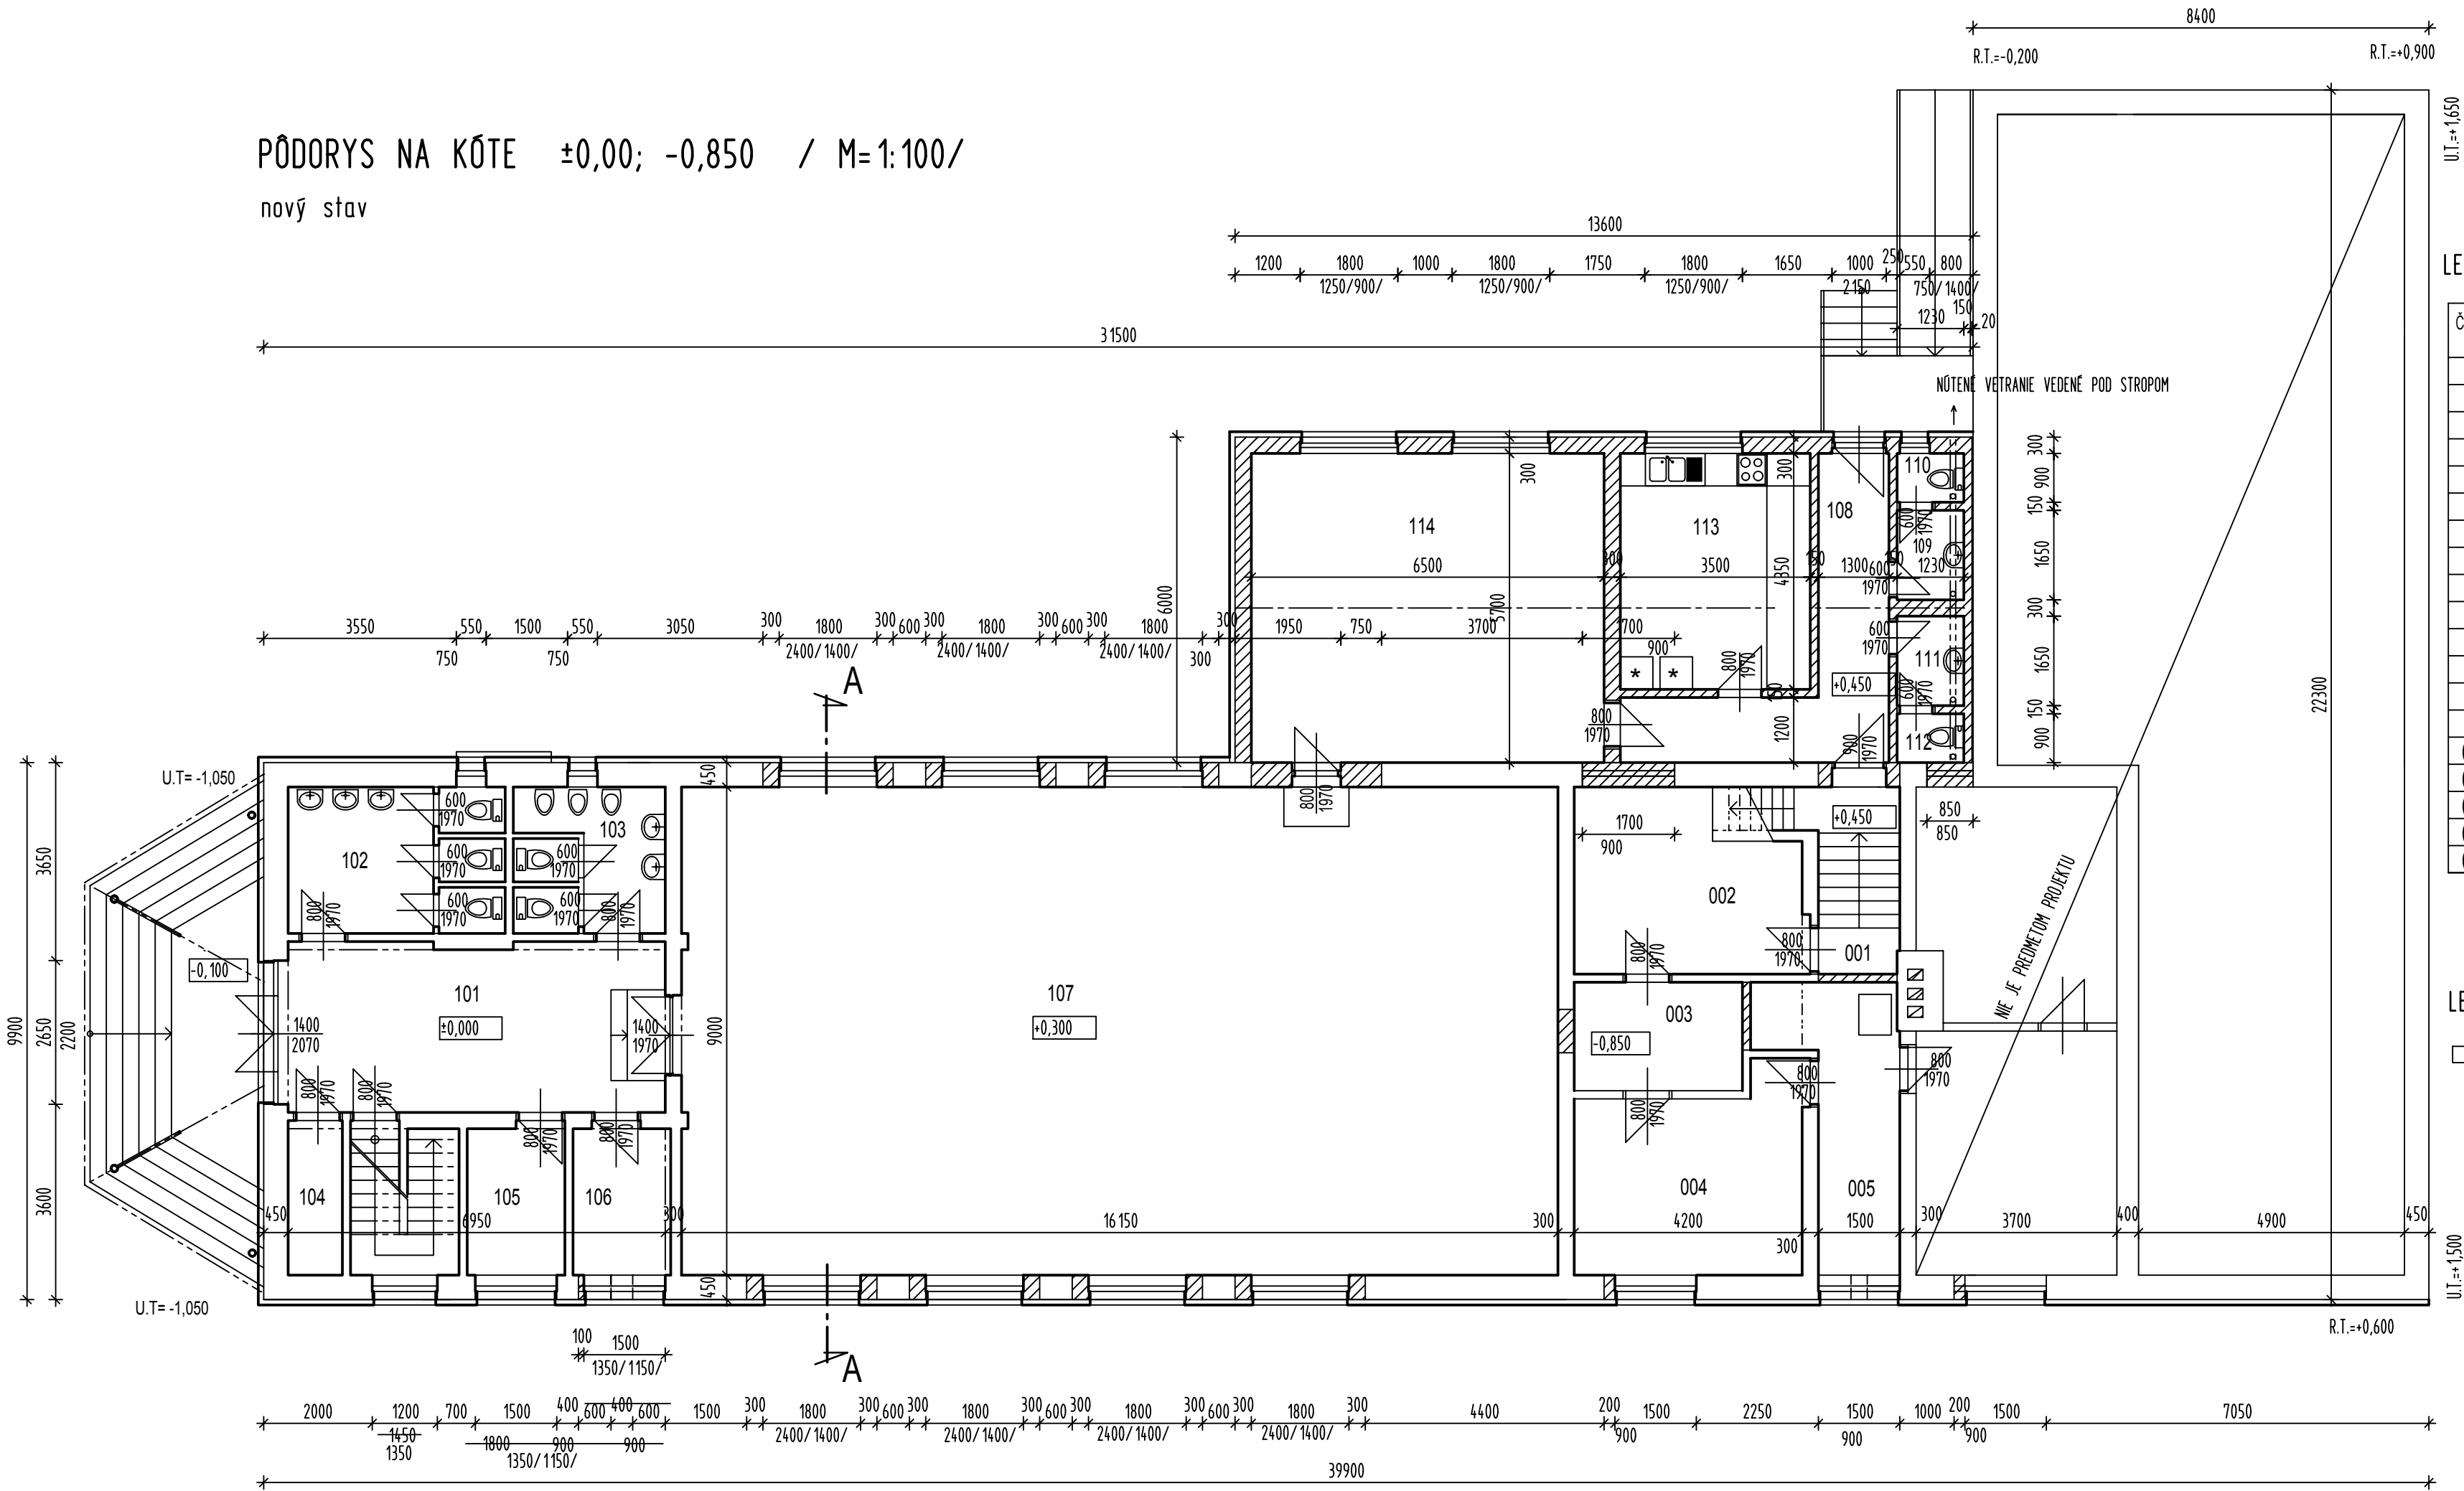


LEGENDA MIESTNOSTI

Č.M.	ÚČEL MIESTNOSTI	PLOCHA /m/	PODLAHA	POZNÁMKA	
101	CHODBA	22,87	KER.DL.		DREV. OB., V=1,2 M
102	WC ŽENY	10,80	KER.DL.	SÁDROKART. PODHEAD.	KER.OB.,V=PO PODHEAD
103	WC MUŽI	7,56	KER.DL.	SÁDROKART. PODHEAD.	KER.OB.,V=PO PODHEAD
104	SKLAD	2,85	KER.DL.		
105	ŠATŇA	5,00	KER.DL.		
106	SKLAD	5,00	KER.DL.		
107	VEĽKÁ SÁLA	145,40	KER.DL.		
108	CHODBA	11,80	KER.DL.	SÁDROKART. PODHEAD.	DREV.OB., V=1,2 M
109	PREDSIEN WC	1,49	KER.DL.	SÁDROKART. PODHEAD.	KER.OB.,V=PO PODHEAD
110	WC	1,11	KER.DL.	SÁDROKART. PODHEAD.	KER.OB.,V=PO PODHEAD
111	PREDSIEN WC	1,49	KER.DL.	SÁDROKART. PODHEAD.	KER.OB.,V=PO PODHEAD
112	WC	1,11	KER.DL.	SÁDROKART. PODHEAD.	KER.OB.,V=PO PODHEAD
113	KUCHYŇA	15,23	KER.DL.	SÁDROKART. PODHEAD.	KER.OB., V=1,2 M
114	SÁLA	37,05	KER.DL.	SÁDROKART. PODHEAD.	KAM.OB.-PAS 0,3M
001	CHODBA+SCHODY	6,71	KER.DL.		
002	SKLAD	12,84	KER.DL.		
003	CHODBA	6,20	KER.DL.		
004	SKLAD	14,36	KER.DL.		
005	KOTOLŇA	9,62	KER.DL.		

VÝŠKA SOKLÍKA PRI KER. DL.=100 MM

LEGENDA MURIVA

- OBVODOVÉ MURIVO HR. 450mm
POROBET. TVARNICE + TEHLY Cdm NA MALTU MVC

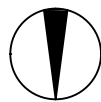

NÁZOV STAVBY	ZATEPLENIE KULTÚRNEHO DOMU KOŠAROVCE		
MIESTO			
STUPEŇ	PROJEKT PRE STAVEBNÉ POVOLENIE		
INVESTOR STAVBY	OBEC KOŠAROVCE	DÁTUM	12/2015
ZODPOVEDNÝ PROJEKTANT	ING. ARCH. KVETOSLAVA MIČÁKOVÁ	MIERKA	1 : 100
PROJEKTANT		FORMÁT	6 A4
ČAST	ASR	VÝKRES	08
OBSAH	PODORYS NA KÔTE +0,000, -0,850-NOVÝ STAV		