


PÔDORYS STRECHY - NOVÝ STAV, M 1:75

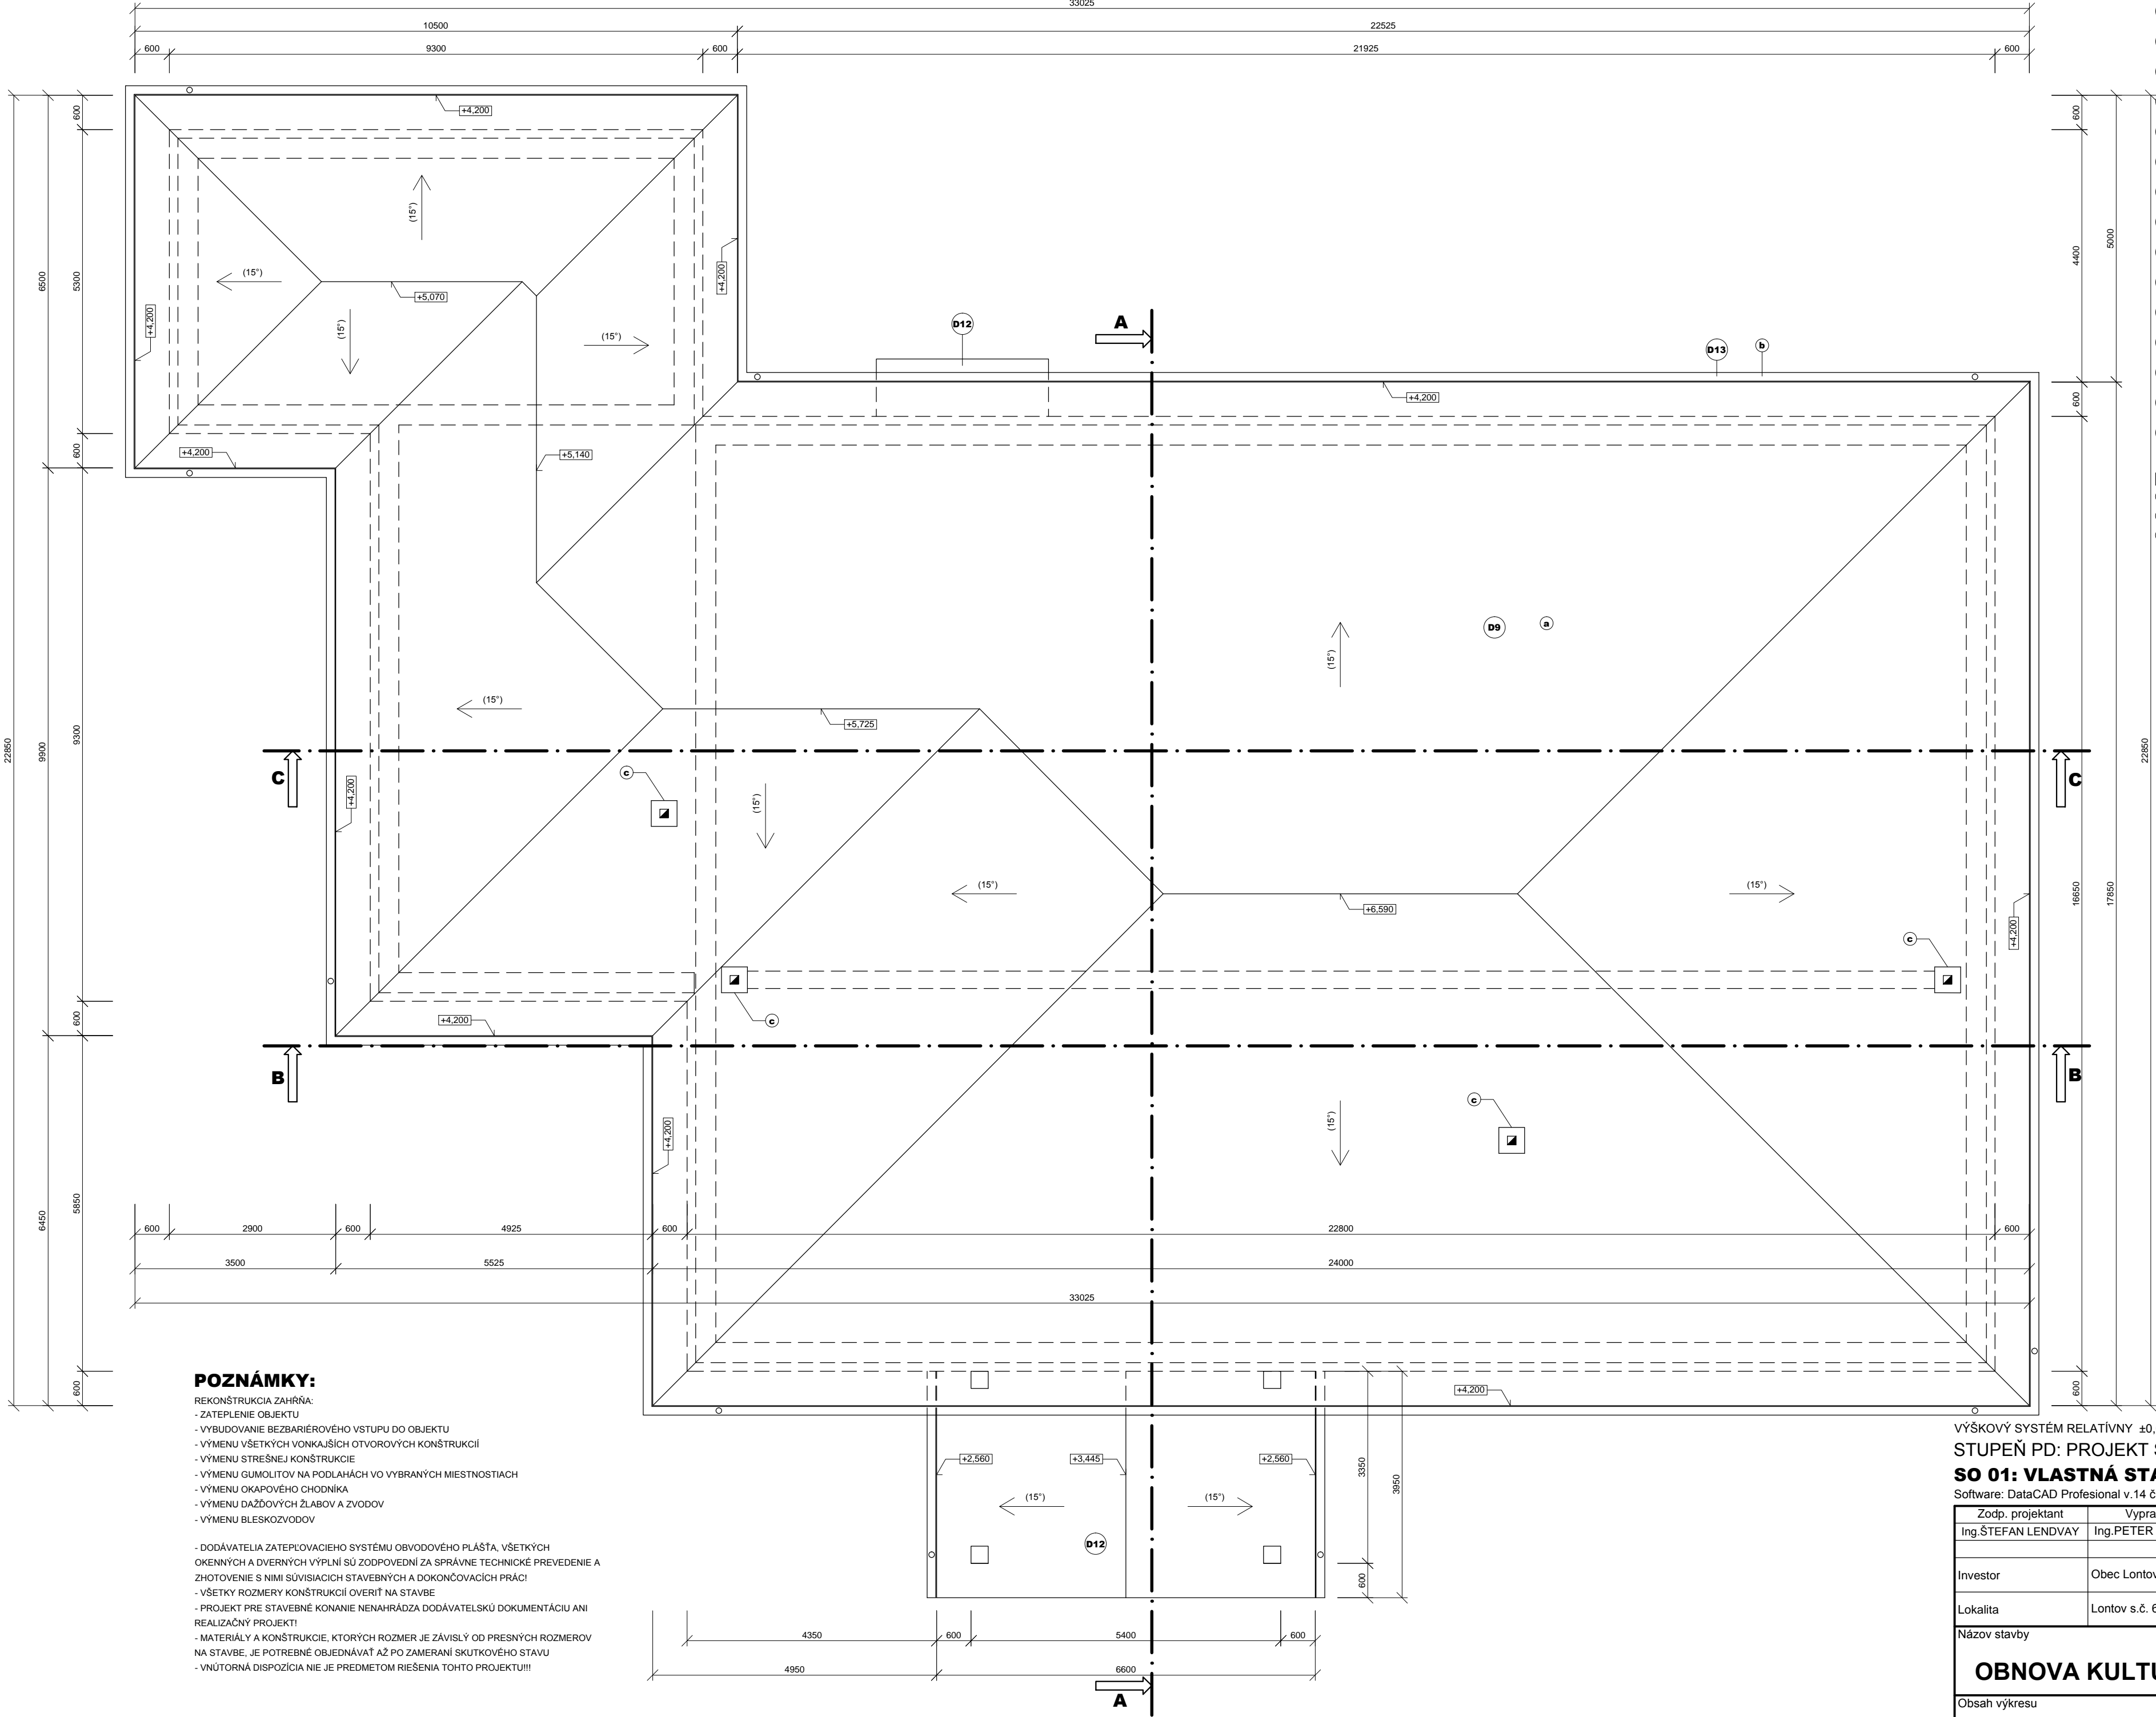

- LEGENDA DOMUROVACÍCH PRÁC**
- D1** VLOŽENIE NOVÉHO OKNA S PLASTOVÝM RÁMOM VRÁTANIE NOVÉHO PARAPETU A OPLECHOVANIA, ROZMER 1200/1500, POČET = 10 ks
  - D2** VLOŽENIE NOVÉHO OKNA S PLASTOVÝM RÁMOM VRÁTANIE NOVÉHO PARAPETU A OPLECHOVANIA, ROZMER 1200/600, POČET = 2 ks
  - D3** OSADENIE NOVÝCH HLINÍKOVÝCH DVERÍ S BOČNÝMI OKNAMI A S NADSVETLIKOM S ROZMERMÍ 4500/2700, POČET = 1 ks
  - D4** VLOŽENIE NOVÉHO OKNA S PLASTOVÝM RÁMOM VRÁTANIE NOVÉHO PARAPETU A OPLECHOVANIA, ROZMER 2400/1500, POČET = 2 ks
  - D5** VLOŽENIE NOVÉHO OKNA S PLASTOVÝM RÁMOM VRÁTANIE NOVÉHO PARAPETU A OPLECHOVANIA, ROZMER 2400/1800, POČET = 4 ks
  - D6** OSADENIE NOVÝCH HLINÍKOVÝCH DVERÍ S BOČNÝMI OKNAMI S ROZMERMÍ 2550/2120, POČET = 1 ks
  - D7** VLOŽENIE NOVÉHO OKNA S PLASTOVÝM RÁMOM VRÁTANIE NOVÉHO PARAPETU A OPLECHOVANIA, ROZMER 600/600, POČET = 2 ks
  - D8** VLOŽENIE NOVÉHO OKNA S PLASTOVÝM RÁMOM VRÁTANIE NOVÉHO PARAPETU A OPLECHOVANIA, ROZMER 1200/600, POČET = 3 ks
  - D9** VYBUDOVANIE NOVEJ STRECHY, ROZMERY PODLA VÝKRESU
  - D10** POLOŽENIE NOVÝCH PVC PODLAHOVÝCH KRYTÍN VO VYBRANÝCH MIESTNOSTIACH
  - D11** VYBUDOVANIE NOVÉHO OKAPOVÉHO CHODNIKA
  - D12** VYBUDOVANIE NOVÉHO PRESTREŠENIA NAD VSTUPOM
  - D13** OSADENIE NOVÝCH DAŽDOVÝCH ŽLABOV A ZVODOV
  - D14** OSADENIE NOVÝCH HLINÍKOVÝCH DVERÍ S BOČNÝMI OKNAMI A S NADSVETLIKOM S ROZMERMÍ 2400/2700, POČET = 1 ks
  - D15** VYBUDOVANIE RAMPY PRE BEZBARIÉROVÝ VSTUP DO OBJEKTU

- LEGENDA MATERIÁLOV**
- a** STREŠNÁ KRYTINA LINDAB MEGA, FARBU SI VOLÍ INVESTOR
  - b** ODKVAPOVÝ SYSTÉM LINDAB RAINLINE, FARBU SI VOLÍ INVESTOR
  - c** EXISTUJÚCE KOMINOVÉ TELESO

POZNÁMKY:

- REKONŠTRUKCIA ZAHŔŇA:
- ZATEPLENIE OBJEKTU
  - VYBUDOVANIE BEZBARIÉROVÉHO VSTUPU DO OBJEKTU
  - VÝMENU VŠETKÝCH VONKAJŠÍCH OTVOROVÝCH KONŠTRUKCIÍ
  - VÝMENU STREŠNEJ KONŠTRUKCIE
  - VÝMENU GUMOLITOV NA PODLAHÁCH VO VYBRANÝCH MIESTNOSTIACH
  - VÝMENU OKAPOVÉHO CHODNIKA
  - VÝMENU DAŽDOVÝCH ŽLABOV A ZVODOV
  - VÝMENU BLESKÓZVODOV
- DODÁVATELIA ZATEPLOVACIEHO SYSTÉMU OBVODOVÉHO PLÁŠŤA, VŠETKÝCH OKENNÝCH A DVERNÝCH VÝPLNÍ SÚ ZODPOVEDNÍ ZA SPRÁVNE TECHNICKÉ PREVEDENIE A ZHOTOVENIE S NIMI SÚVISIACICH STAVEBNÝCH A DOKONČOVACÍCH PRÁCI
- VŠETKY ROZMERY KONŠTRUKCIÍ OVERIŤ NA STAVBE
- PROJEKT PRE STAVEBNÉ KONANIE NENAHRÁDZA DODÁVATELSKÚ DOKUMENTÁCIU ANI REALIZAČNÝ PROJEKT!
- MATERIÁLY A KONŠTRUKCIE, KTORÝCH ROZMER JE ZÁVISLÝ OD PRESNÝCH ROZMEROV NA STAVBE, JE POTREBNÉ OBJEDNÁVAŤ AŽ PO ZAMERANÍ SKUTKOVÉHO STAVU
- VNÚTORNÁ DISPOZÍCIA NIE JE PREDMETOM RIŠENIA TOHTO PROJEKTU!!!!

VÝŠKOVÝ SYSTÉM RELATÍVNY ±0,000 = PODLAHA 1.NP PÔVODNÉHO OBJEKTU  
STUPEŇ PD: PROJEKT STAVBY PRE STAVEBNÉ KONANIE  
**SO 01: VLASTNÁ STAVBA**  
Software: DataCAD Profesional v.14 číslo licencie: 970324029SK

Zodp. projektant	Vypracoval	Kreslil	<b>ARTEL</b> <b>PROJEKTOVÁ KANCELÁRIA</b> <b>ŠAHY</b> lendvay.artel@gmail.com	
Ing.ŠTEFAN LENDVAY	Ing.PETER LENDVAY	Bc.Ivana Rosiková		
Investor	Obec Lontov, 935 75, Lontov č. 67			
Lokalita	Lontov s.č. 68, p.č. 169/3, k.ú. Lontov			
Názov stavby			Dátum	IX/2015
<b>OBNOVA KULTÚRNEHO DOMU</b>			Formát	6xA4
			Stupeň PD	PSP
			Profesia	ARCHITEKTÚRA
Obsah výkresu			Mierka	Číslo výkr.
PÔDORYS STRECHY - NOVÝ STAV			1:75	<b>A-11</b>