


LEGENDA MATERIÁLOV

OZNAČENIE	DRUH POVRCHOVEJ ÚPRAVY	POPIS ZÁKLADNÉHO MATERIÁLU POUŽITÉHO PRI ÚPRAVE POVRCHU	MATERIÁL KONEČNEJ ÚPRAVY POVRCHU	FARBA KONEČNEJ ÚPRAVY POVRCHU	TECHN. NORMA KATALÓG
U1	OMIETKA FASÁDY	VÁPENNOCEMENTOVÁ ŠTUKOVÁ OMIETKA	VÁPENNÝ NÁTER	farba RILOŽOVÁ	
U2	OMIETKA SOKLA	VÁPENNOCEMENTOVÁ ŠTUKOVÁ OMIETKA	VÁPENNÝ NÁTER	farba SIVÁ	
U3	SCHODISKO, RAMPA	ŽELEZOBETÓN	BETONOVÁ MAZANINA	PRIRODZENÁ FARBA BETÓNU	
U4	KLAMP, PRVKY STRECHY, ŽLABY A ZVODY	OCELOVÝ POZINKOVANÝ PLECH S hr. 0,60 mm	BEZ POVRCHOVEJ ÚPRAVY	PRIRODZENÁ FARBA ZINKU	
U5	OPLECHOVANIE PARAPETOV	OCELOVÝ POZINKOVANÝ PLECH S hr. 0,60 mm	BEZ POVRCHOVEJ ÚPRAVY	PRIRODZENÁ FARBA ZINKU	
U6	OKNO, DVERE	DREVENÉ OKNO, DVERE	OLEJOVÝ NÁTER	farba BIELA, SIVÁ	
U7	KOMINOVÉ TELESO	TEHLA PLYNÁ PÁLENA	BEZ POVRCHOVEJ ÚPRAVY	PRIRODZENÁ FARBA VPÁLENEJ HLINY	
U8	KOMINOVÁ KRYCIA DOSKA	TEHLA PLYNÁ PÁLENA	BEZ POVRCHOVEJ ÚPRAVY	PRIRODZENÁ FARBA VPÁLENEJ HLINY	
U9	STREŠNÝ VKLIER	DREVENÉ HRANOLY, DOSKY	OLEJOVÝ NÁTER	farba HNEDÁ	
U10	KRYTINA STRECHY	KERAMICKÁ PÁLENÁ KRYTINA – BOBROVKA	BEZ POVRCHOVEJ ÚPRAVY	PRIRODZENÁ FARBA VPÁLENEJ HLINY	
U11	MREŽE OKIEN, DVERÍ	TEKOSTENNÉ OCELOVÉ PROFILY	SNIEŽIČKOVÝ NÁTER	farba HNEDÁ	
U12	DVERE	DREVENÉ DVERE	BEZ POVRCHOVEJ ÚPRAVY	PRIRODZENÁ FARBA ZINKU	

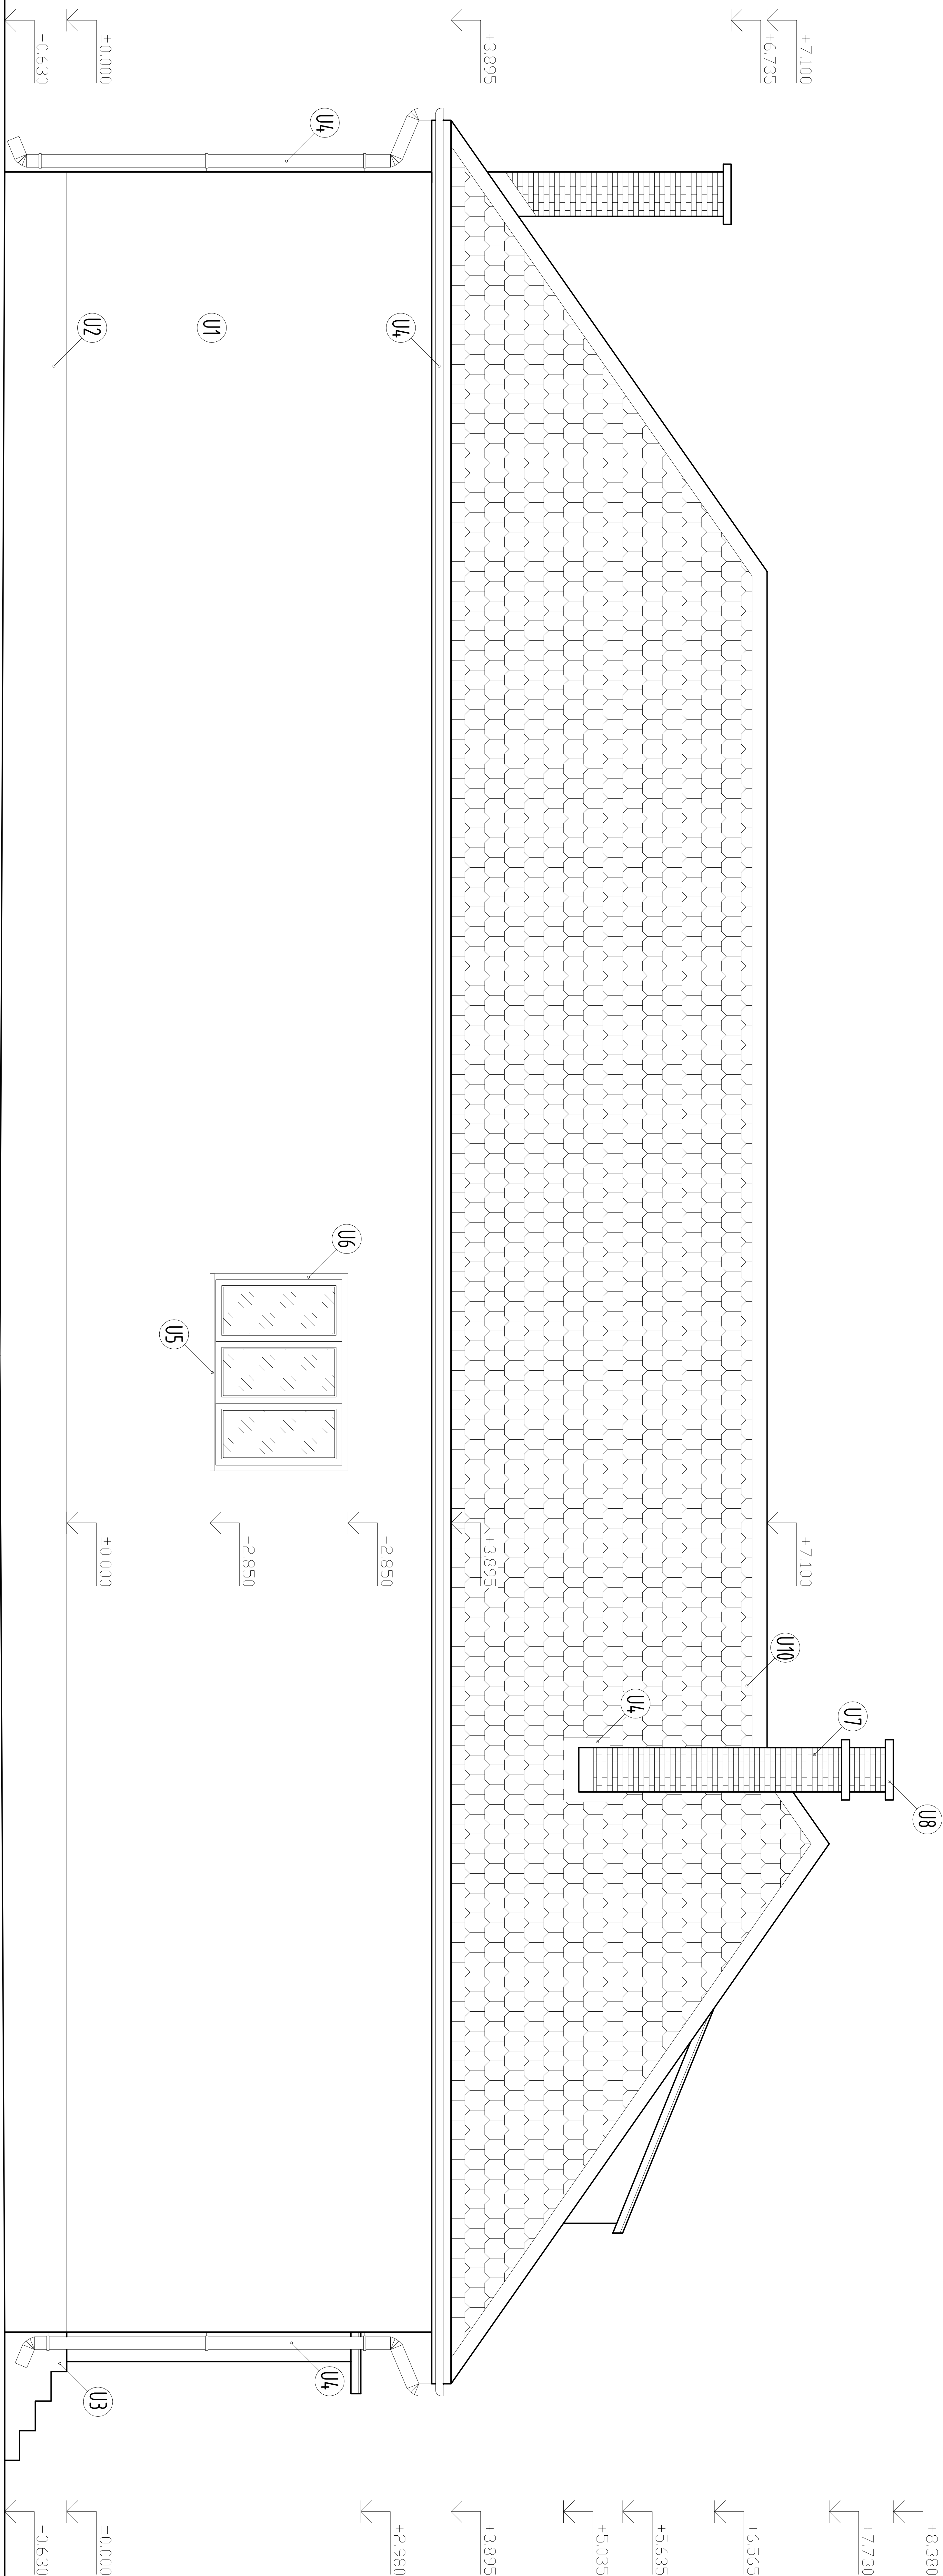

Táto projektová dokumentácia bola zhotovená pomocou
LEGÁLEHO softwaru AutoCAD LT 2004 CZ (Serial No 341-45755798)
od spoločnosti Autodesk, Inc., 111 Melnis Parkway, San Rafael, CA 94903, USA

±0,000 = 178,000 m.n.m

VÝŠKOVÝ SYSTÉM : BPV

Autor	Ing. Michal SLOBODNÍK Autorizovaný stavebný inžinier SKSI reg. číslo 4260*11	PROMOST S.R.O. 985 56 Gregorova Veska 73 pri v. 421 47 43 33 954 info: 0903 811 902 e-mail: promost@stolnia.sk, promost@szm.sk
Zodp.projektant	Ing. Michal SLOBODNÍK	
Vypracoval	Ing. Michal SLOBODNÍK	
Kreslil	Juraj SIROTIÁK	
Stavebník:	Obec NITRA NAD IPLOM, 985 57 HOLUŠA	Formát: 04x44
Stavba:		Dátum: 07.2012
REKONŠTRUKCIA ČASŤI KULTÚRNEHO DOMU NA KOMUNITNÉ CENTRUM V OBCI NITRA NAD IPLOM parc. č. 117		Projekt: PROJEKT STAVBY
		Číslo zakázky: MS-19-2012
		Poznámka:
Obsah:	BOČNÝ POHLAD	Mierka: 1:50
	STARÝ STAV	Č.výk.: E-07

BOČNÝ POHLAD