


LEGENDA MATERIÁLOV

OZNAČENIE	DRUH POVRCHOVEJ ÚPRAVY	POPIS ZAKLADNEHO MATERIÁLU POUŽITÉHO PRI ÚPRAVE POVRCHU	MATERIÁL KONEČNEJ ÚPRAVY POVRCHU	FARBA KONEČNEJ ÚPRAVY POVRCHU	TECHN. NORMA KATALÓG
U1	OMIETKA FASÁDY	SILIKÓN-SILIKÁTOVÁ OMIETKA	SILIKÓN-SILIKÁTOVÁ OMIETKA weber pos clean ROZDIEL. JEKONDŽNÁ VRS30	farba U621 SVETLÁ SIVA	Technické listy o katalógu weber TERRANOVA
U2	OMIETKA SOKLA	AKRYLÁTOVÁ OMIETKA	AKRYL. OM. weber pos marmolit stredozemná V1040	farba M058 HNEDÁ	
U3	SCHODISKO, RAMPA	OBKLAD MRAZUVODORNOU PROTISLYKOVOU KERAMICKOU DIAZBOU	BEZ POVRCHOVEJ ÚPRAVY	farba HNEDÁ	
U4	KLAMP, PRÁKY STRECHY, ŽLABY A ZVODY	OCELOVÝ POZINKOVANÝ PLECH S hr. 0,60 mm	SVETLOVÝ MATERIÁL – ZAKALOVÝ REKAT. FARBOU + 2 x KRCI S 1-MASOVNÝM EMALOVANÍM	farba HNEDÁ	STN 73 3610
U5	OPLECHOVANIE PARAPETOV	OCELOVÝ POZINKOVANÝ PLECH S LAKOPLAST. ÚPRAVOU S hr. 0,60 mm	LAKOPLASTOVÁ ÚPRAVA	farba BIELA	
U6	OKNO, DVERE	PLASTOVÉ OKNO, DVERE	PLASTOVÉ PROFILY, IZOLAČNÉ DVOUSKLO	farba BIELA	
U7	KOMINOVÉ TELESO	OBKLAD Z PÁSKOV KLINKER	VYPÁLENÁ HLINA – HLADKÝ POVRCH	farba TMAVÁ ČERVENÁ	Katalógy WERNER BERGER SLOVEN TEHELINE
U8	KOMINOVÁ KRYCIA DOSKA	MONOLITICKÁ ŽELEZOBETÓNOVÁ KOMINOVÁ KRYCIA DOSKA	TRANSPIRANTNÝ HYDROFÓB. MATERIÁL LUKOFÓB 39	PRIRODZENÁ FARBA BETÓNU	
U9	STREŠNÉ OKNO	DREVENÉ BOROVCOVÉ PROFILY, IZOLAČNÉ DVOUSKLO	3-VRSŤOVÝ MATERIÁL – BORI TEKOVOSTIV. LAKÚRA, 2 x BORI LAKOVÁ LAKÚRA UV PROTECTION	farebný úpravový GALŠIAN	
U10	KRYTINA STRECHY	KERAMICKÁ PÁLENÁ KRYTINA, DRAŽKOVÁ TONDACH MEDITERAN	BEZ POVRCHOVEJ ÚPRAVY	farba 00 PRÍRODNÁ	Technická príručka TONDACH SLOVENSKO
U11	MREŽE OKIEN, DVERÍ	TEKOSTENNÉ OCELOVÉ PROFILY	SVETLOVÝ MATERIÁL – 1 x ZAKALOVÝ + 2 x KRCI S 1-MASOVNÝM EMALOVANÍM	farba HNEDÁ	

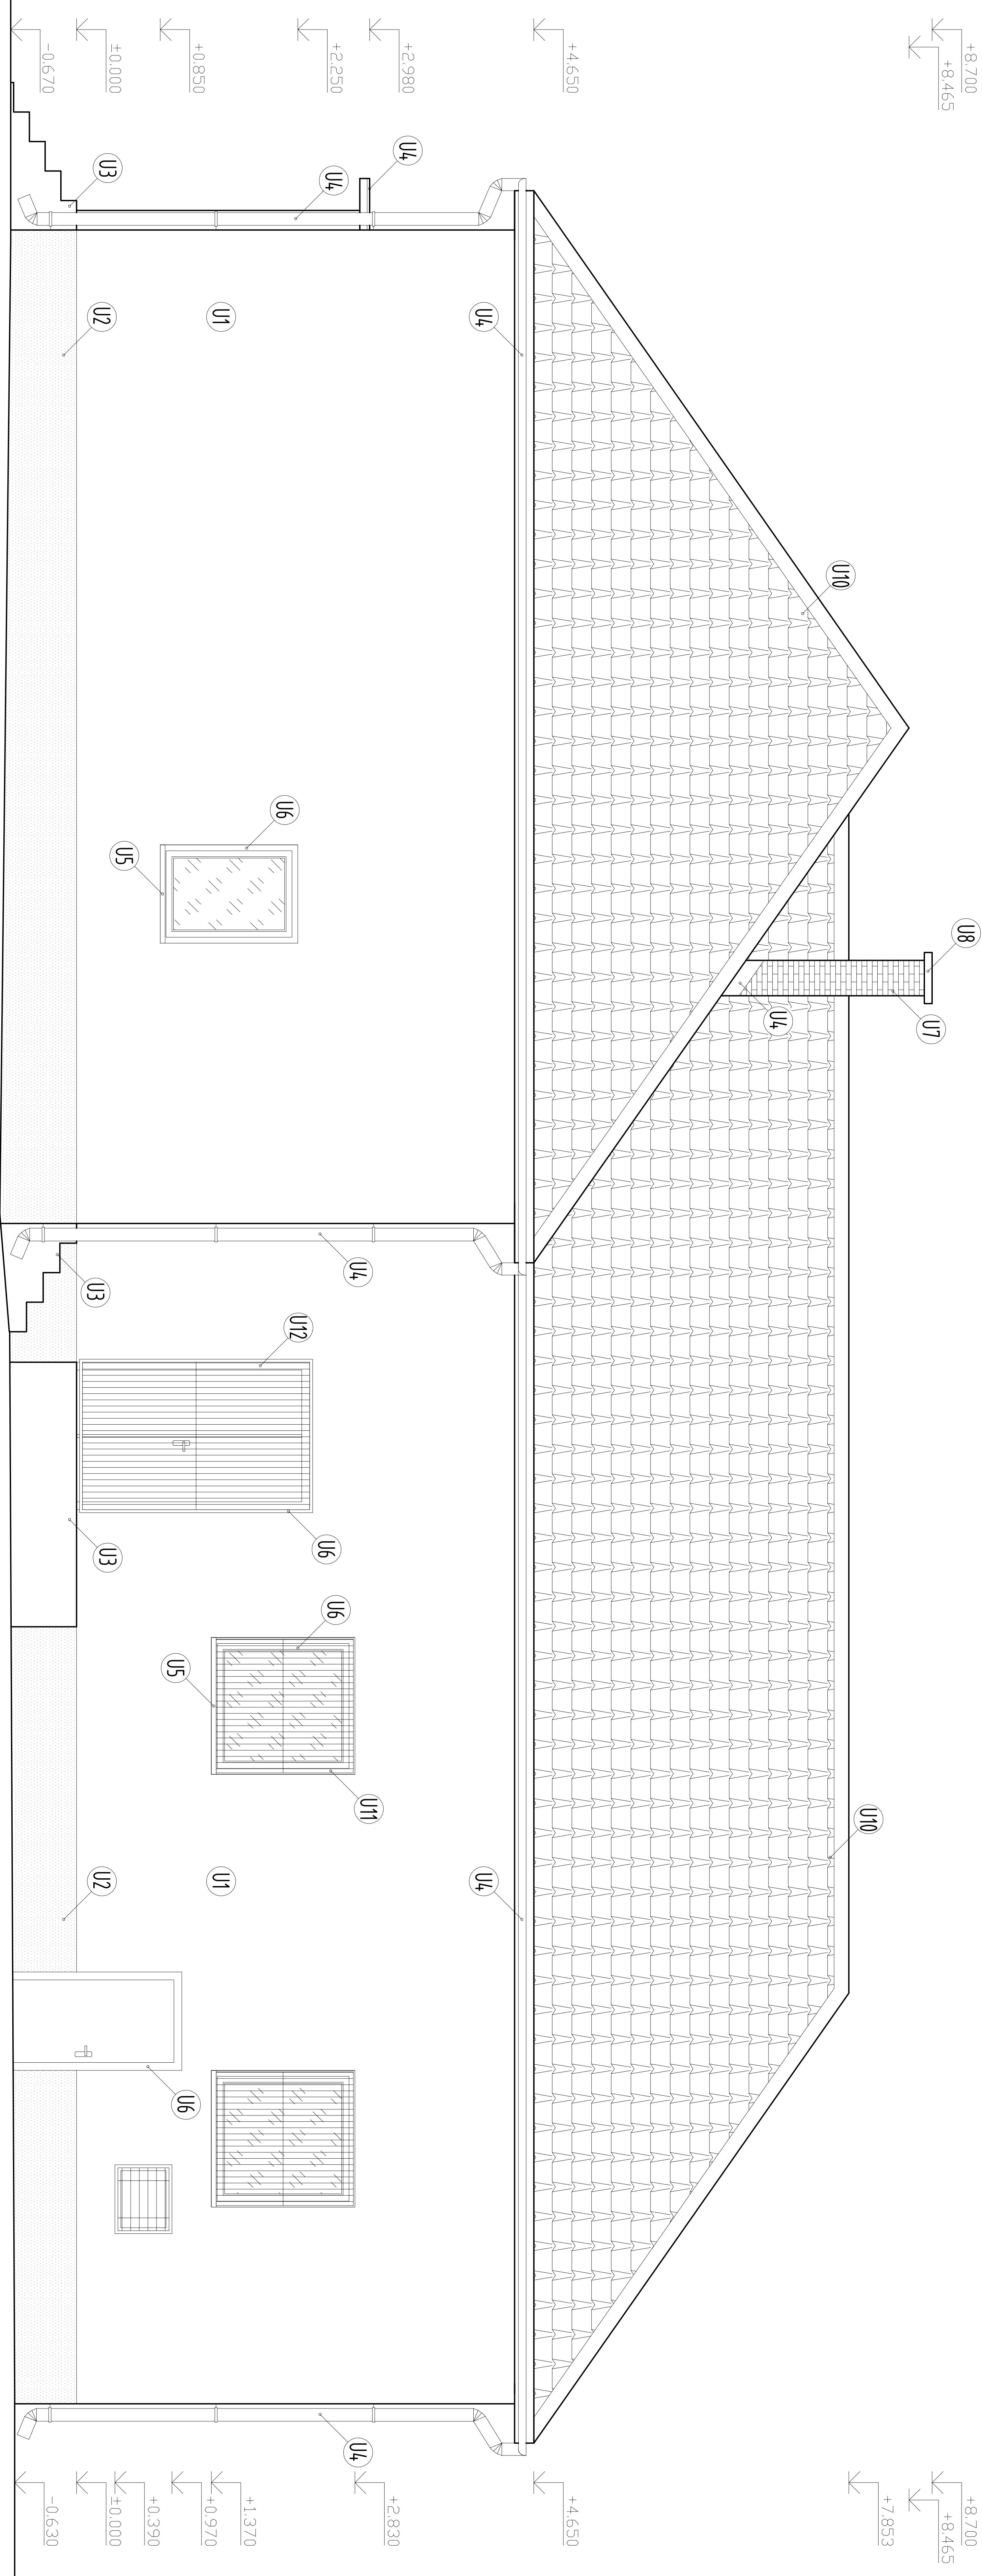

Táto projektová dokumentácia bola zhotovená pomocou
LEGÁLNEHO softwaru AutoCAD LT 2004 CZ (Seriál No 341-45755798)
od spoločnosti Autodesk, Inc., 111 McInnis Parkway, San Rafael, CA 94903, USA

±0,000 = 178,000 m.n.m

VÝŠKOVÝ SYSTÉM : BPV

Autor	Ing. Michal SLOBODNÍK Autorizovaný stavebný inžinier SKSI reg. číslo 4260411 kategória inžinier pre konštrukcie pozemných stavieb	PROMOST SRO 985 506 Glogovova Vieska 73 prev. Nám. republiky 28, 984 01 Lúčanec tel. +421 47 43 33 264 mobil 0903 811 902 e-mail: promost@promost.sk, promost@skni.sk
Zodp.projektant	Ing. Michal SLOBODNÍK	
Vypracoval	Ing. Michal SLOBODNÍK	
Kreslil	Juraj SIROTIÁK	
Stavebník: Obec NITRA NAD IPELOM, 985 57 HOLUŠA	Formát	04xA4
Stavba:	Dátum	07.2012
REKONŠTRUKCIA ČASTI KULTÚRNEHO DOMU NA KOMUNITNÉ CENTRUM V OBCI NITRA NAD IPELOM parc. č. 117	Stupeň	PROJEKT STAVBY
	Číslo zoznámk	MS-19-2012
	Poznámka	
Obsah:	Mierka:	Č.výk.:
BOČNÝ POHĽAD	NOVÝ STAV	E-13

BOČNÝ POHĽAD