



VÝPIS ZARIĎOVACÍCH PREDMETOV

OZNAČENIE MIESTNOSTI	ÚČEL MIESTNOSTI (PRIESTORU)	OZNAČENIE Z.PREDMETU	NÁZOV ZARIĎOVACÍCH PREDMETOV	KS	ARMATÚRA
1.05	PREDSENKA-WC ŽENY	VP	PODLAHOVÁ VPUŠŤ, HL. 510N	1	
		WC	ZACHODOVÁ MISA S PODOMEI. SPLACHOVACIOM SYSTÉMOM GEBERIT	2	TE 66
		U	UMÝVADLO KERAMICKÉ, PLASTOVÁ ZAPACHOVÁ UZÁVERKA HL.132	1	2XTE 66 B3689AA
1.06	PREDSENKA-WC MUŽI	VP	PODLAHOVÁ VPUŠŤ, HL. 510N	1	
		WC	ZACHODOVÁ MISA S PODOMEI. SPLACHOVACIOM SYSTÉMOM GEBERIT	1	TE 66
		U	UMÝVADLO KERAMICKÉ, PLASTOVÁ ZAPACHOVÁ UZÁVERKA HL.132	1	2XTE 66 B3689AA
		P	PISOAR MUŠLIČKOVÝ	1	TE 66
1.09	KUCHYNKA	D	DREZ NEREZOVÝ , ZAPACHOVÁ UZÁVERKA HL.132	1	2XTE 66

 


Táto projektová dokumentácia bola zhotovená pomocou
LEGÁLNEHO softwaru Autodesk LT 2004 CZ (Serial No 341-45755798)
od spoločnosti Autodesk, Inc., 111 McInnis Parkway, San Rafael, CA 94903, USA

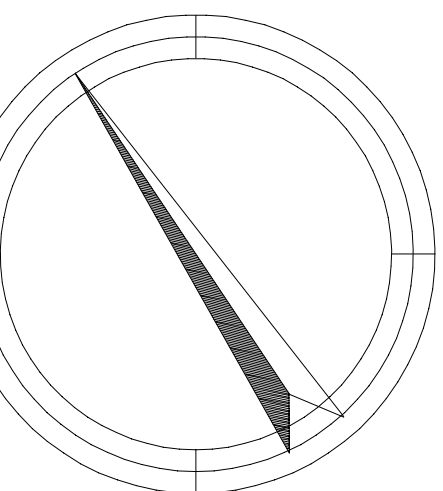

±0,000 = 178,000 m.n.m

VÝŠKOVÝ SYSTÉM : BPV

Autor	Ing. Michal SLOBODNIK Autorizovaný stavebný inžinier SKSI reg. číslo 4260*11 kategória Inžinier pre konštrukcie pozemných stavieb	PROMOST SLO 985 56 Gregorova Vieska 73 prev. Mám. republiky 26, 984 01 Lúčanec tel. +421 47 43 83 264 mobil 0903 811 902 http://www.promost-szm.sk e-mail: promost@stoline.sk, promost@szm.sk
Zodp.projektant	Ing. Michal SLOBODNIK	
Vypracoval	Ing. Radoslava SLOBODNIKOVÁ	
Kreslil	Ing. Radoslava SLOBODNIKOVÁ	
Stavebník:	Obec NITRA NAD IPLOM, 985 57 HOLŠA	Formát 03x44
Stavba:		Dátum 07.2012
REKONŠTRUKCIA ČASTI KULTÚRNEHO DOMU NA KOMUNITNÉ CENTRUM V OBCI NITRA NAD IPLOM, parc. č. 117 ZDRAVOTECHNICKÁ		Stupeň PROJEKT STAVBY
		Číslo zokázky MS-19-2012
		Poznámka
Obsah: PODPORIS I. N.P.- VNÚTORNÝ VODODVOD A KANALIZÁCIA		Mierka: 1:50
		Č.výkř.: ZD-02

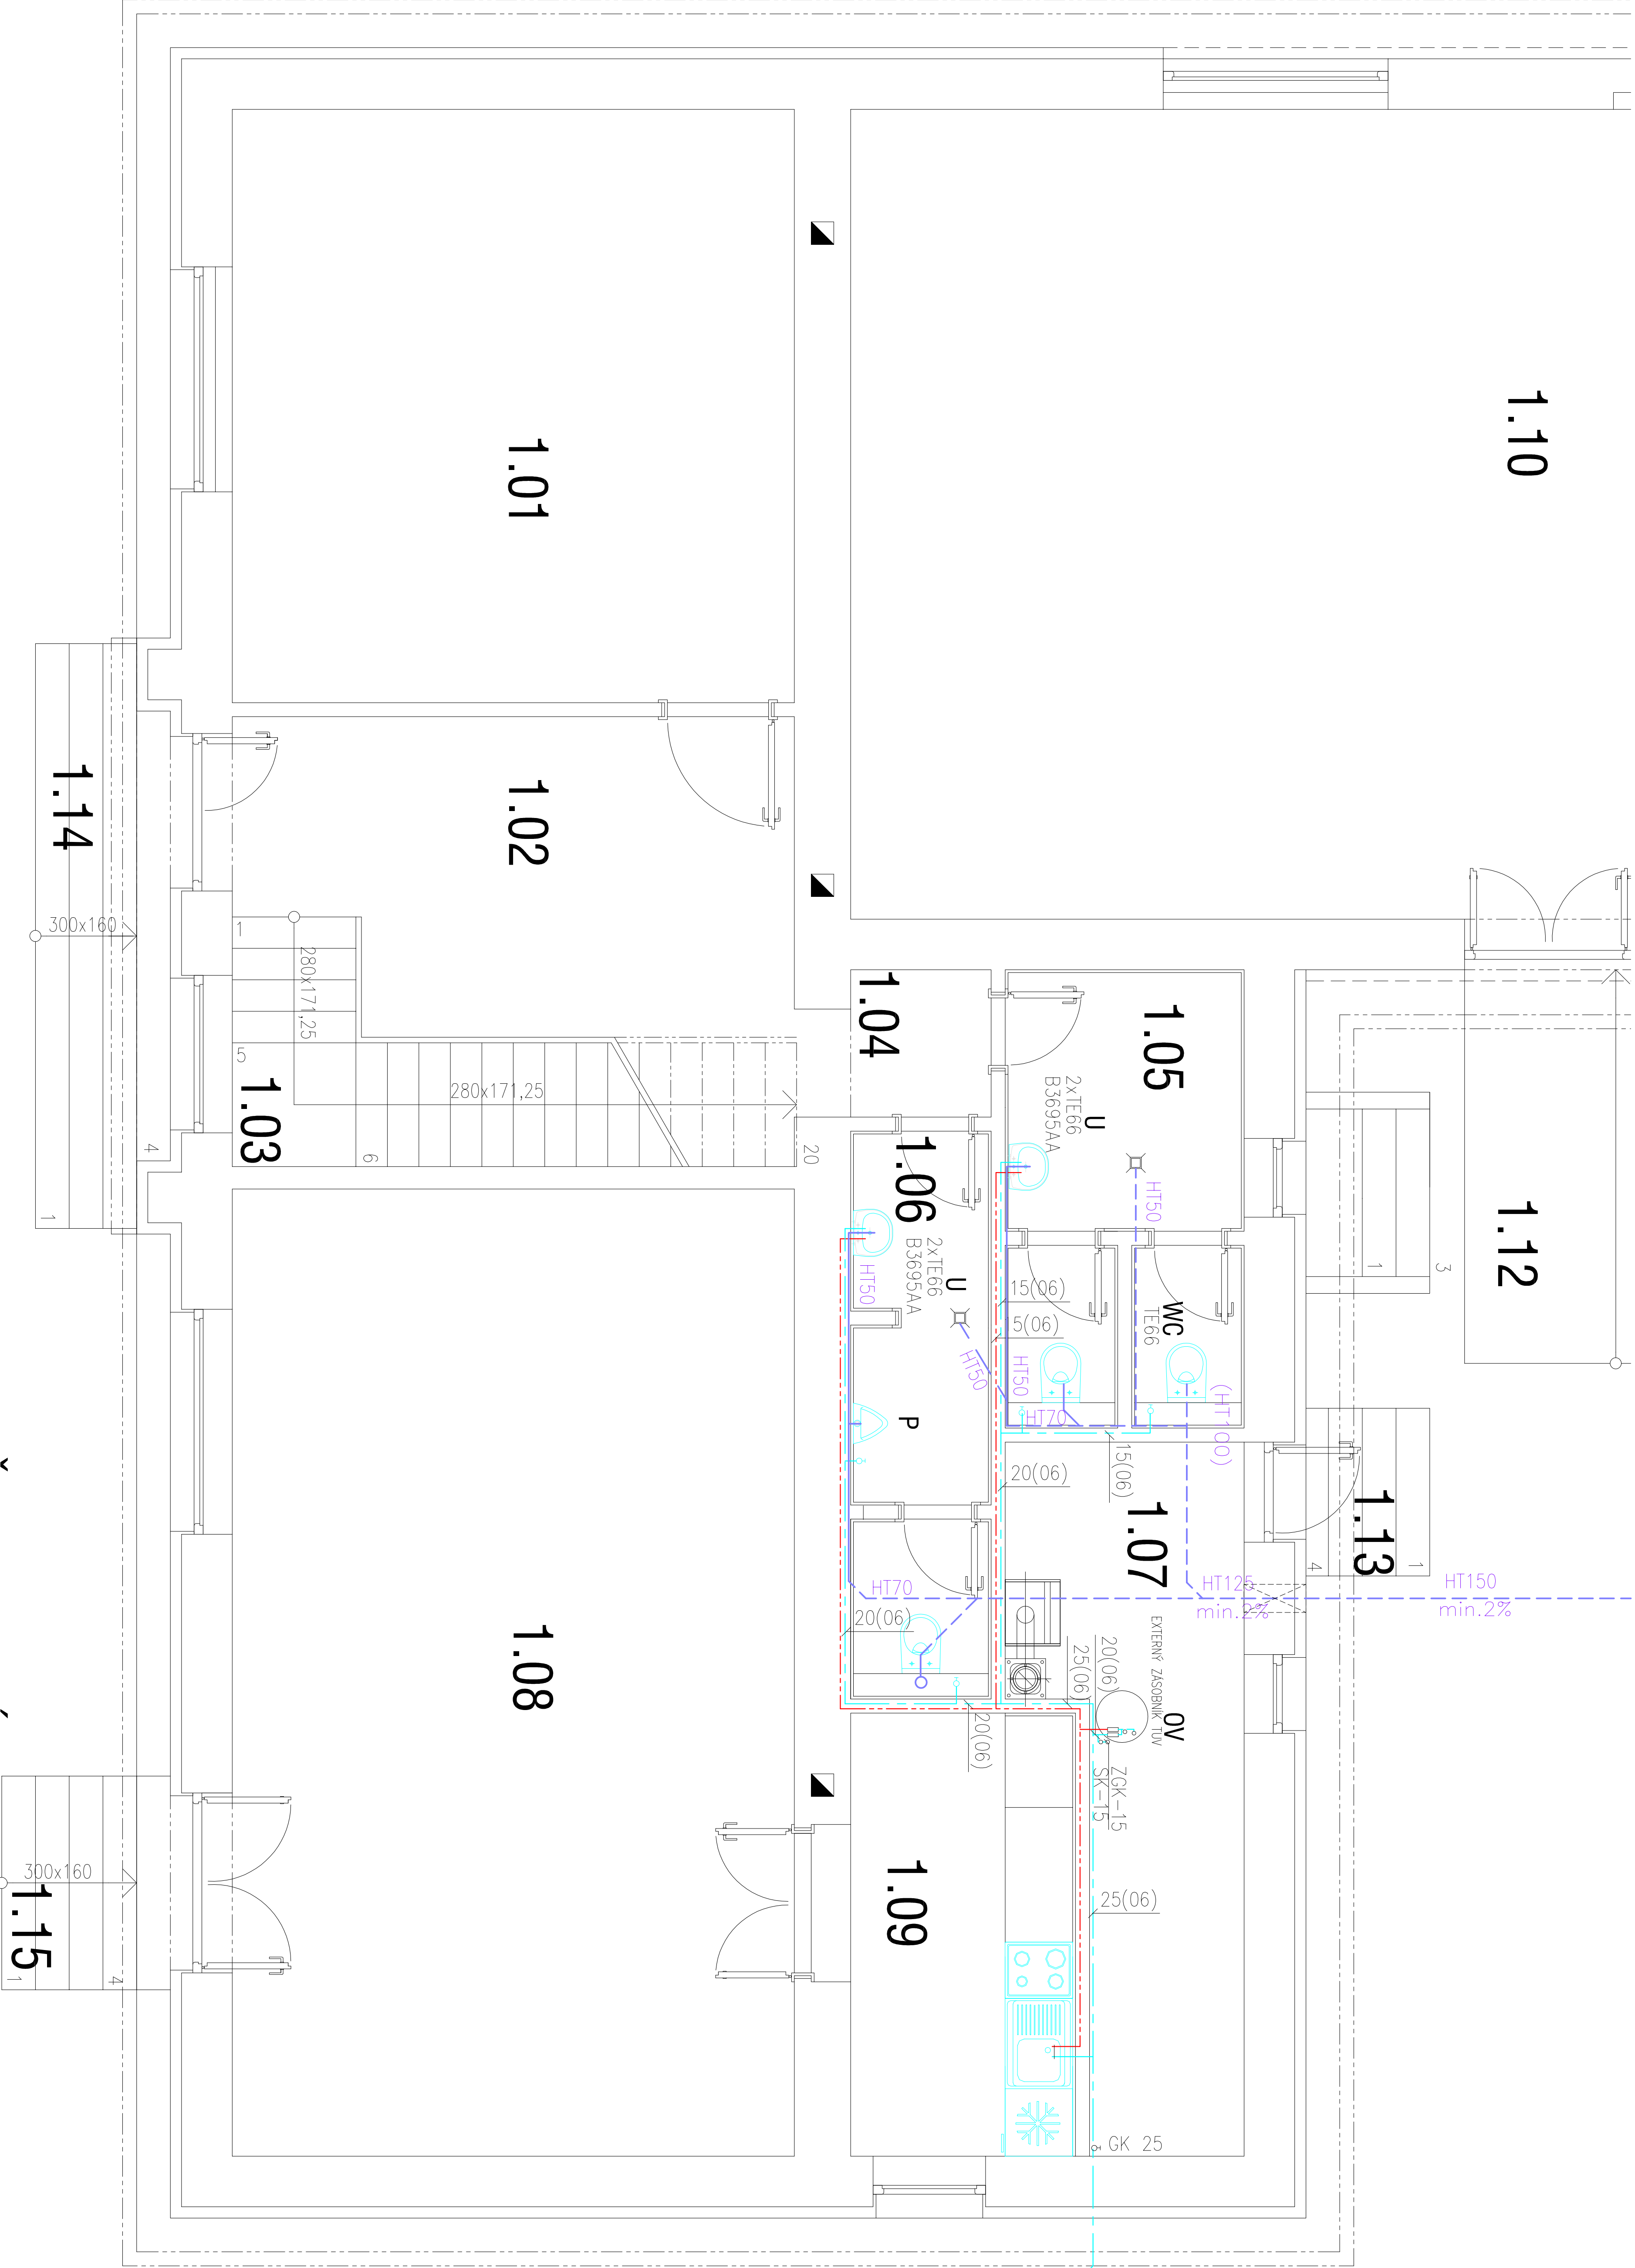

LEGENDA ZNAČENIA VO VÝKRESOCH:

- KANALIZAČNÉ POTRUBIE
- HT SYSTÉM PIPELIFE FAIRA
- ROZVOD STUDENEJ VODY
- ROZVOD TEPLEJ VODY