


VÝPIS SKLADIEB STROPNÝCH, PODLAHOVÝCH A STREŠNÝCH KONŠTRUKCIÍ

S01 KERAMICKÁ KRYTINA
LÁTOVANÉ 35x50
DREVENÉ KROKVE
PODSTREŠNÝ PRIESTOR 35 mm
150 mm

POZNAMKY: S01 – ŠIKMÁ NEZATEPLENÁ ČASŤ STRECHY NAD PODSTREŠNÝM PRIESTOROM

JESTVUJÚCE MURIVO, ZVISLÉ NOSNÉ KONŠTRUKCIE

Muriwo s pevnosťou strednou od 1,0 do 2,0 MPa
tenhly plně CP P10W (290x140x65) s hr. 100–450 mm, WVC 2,5 MPa

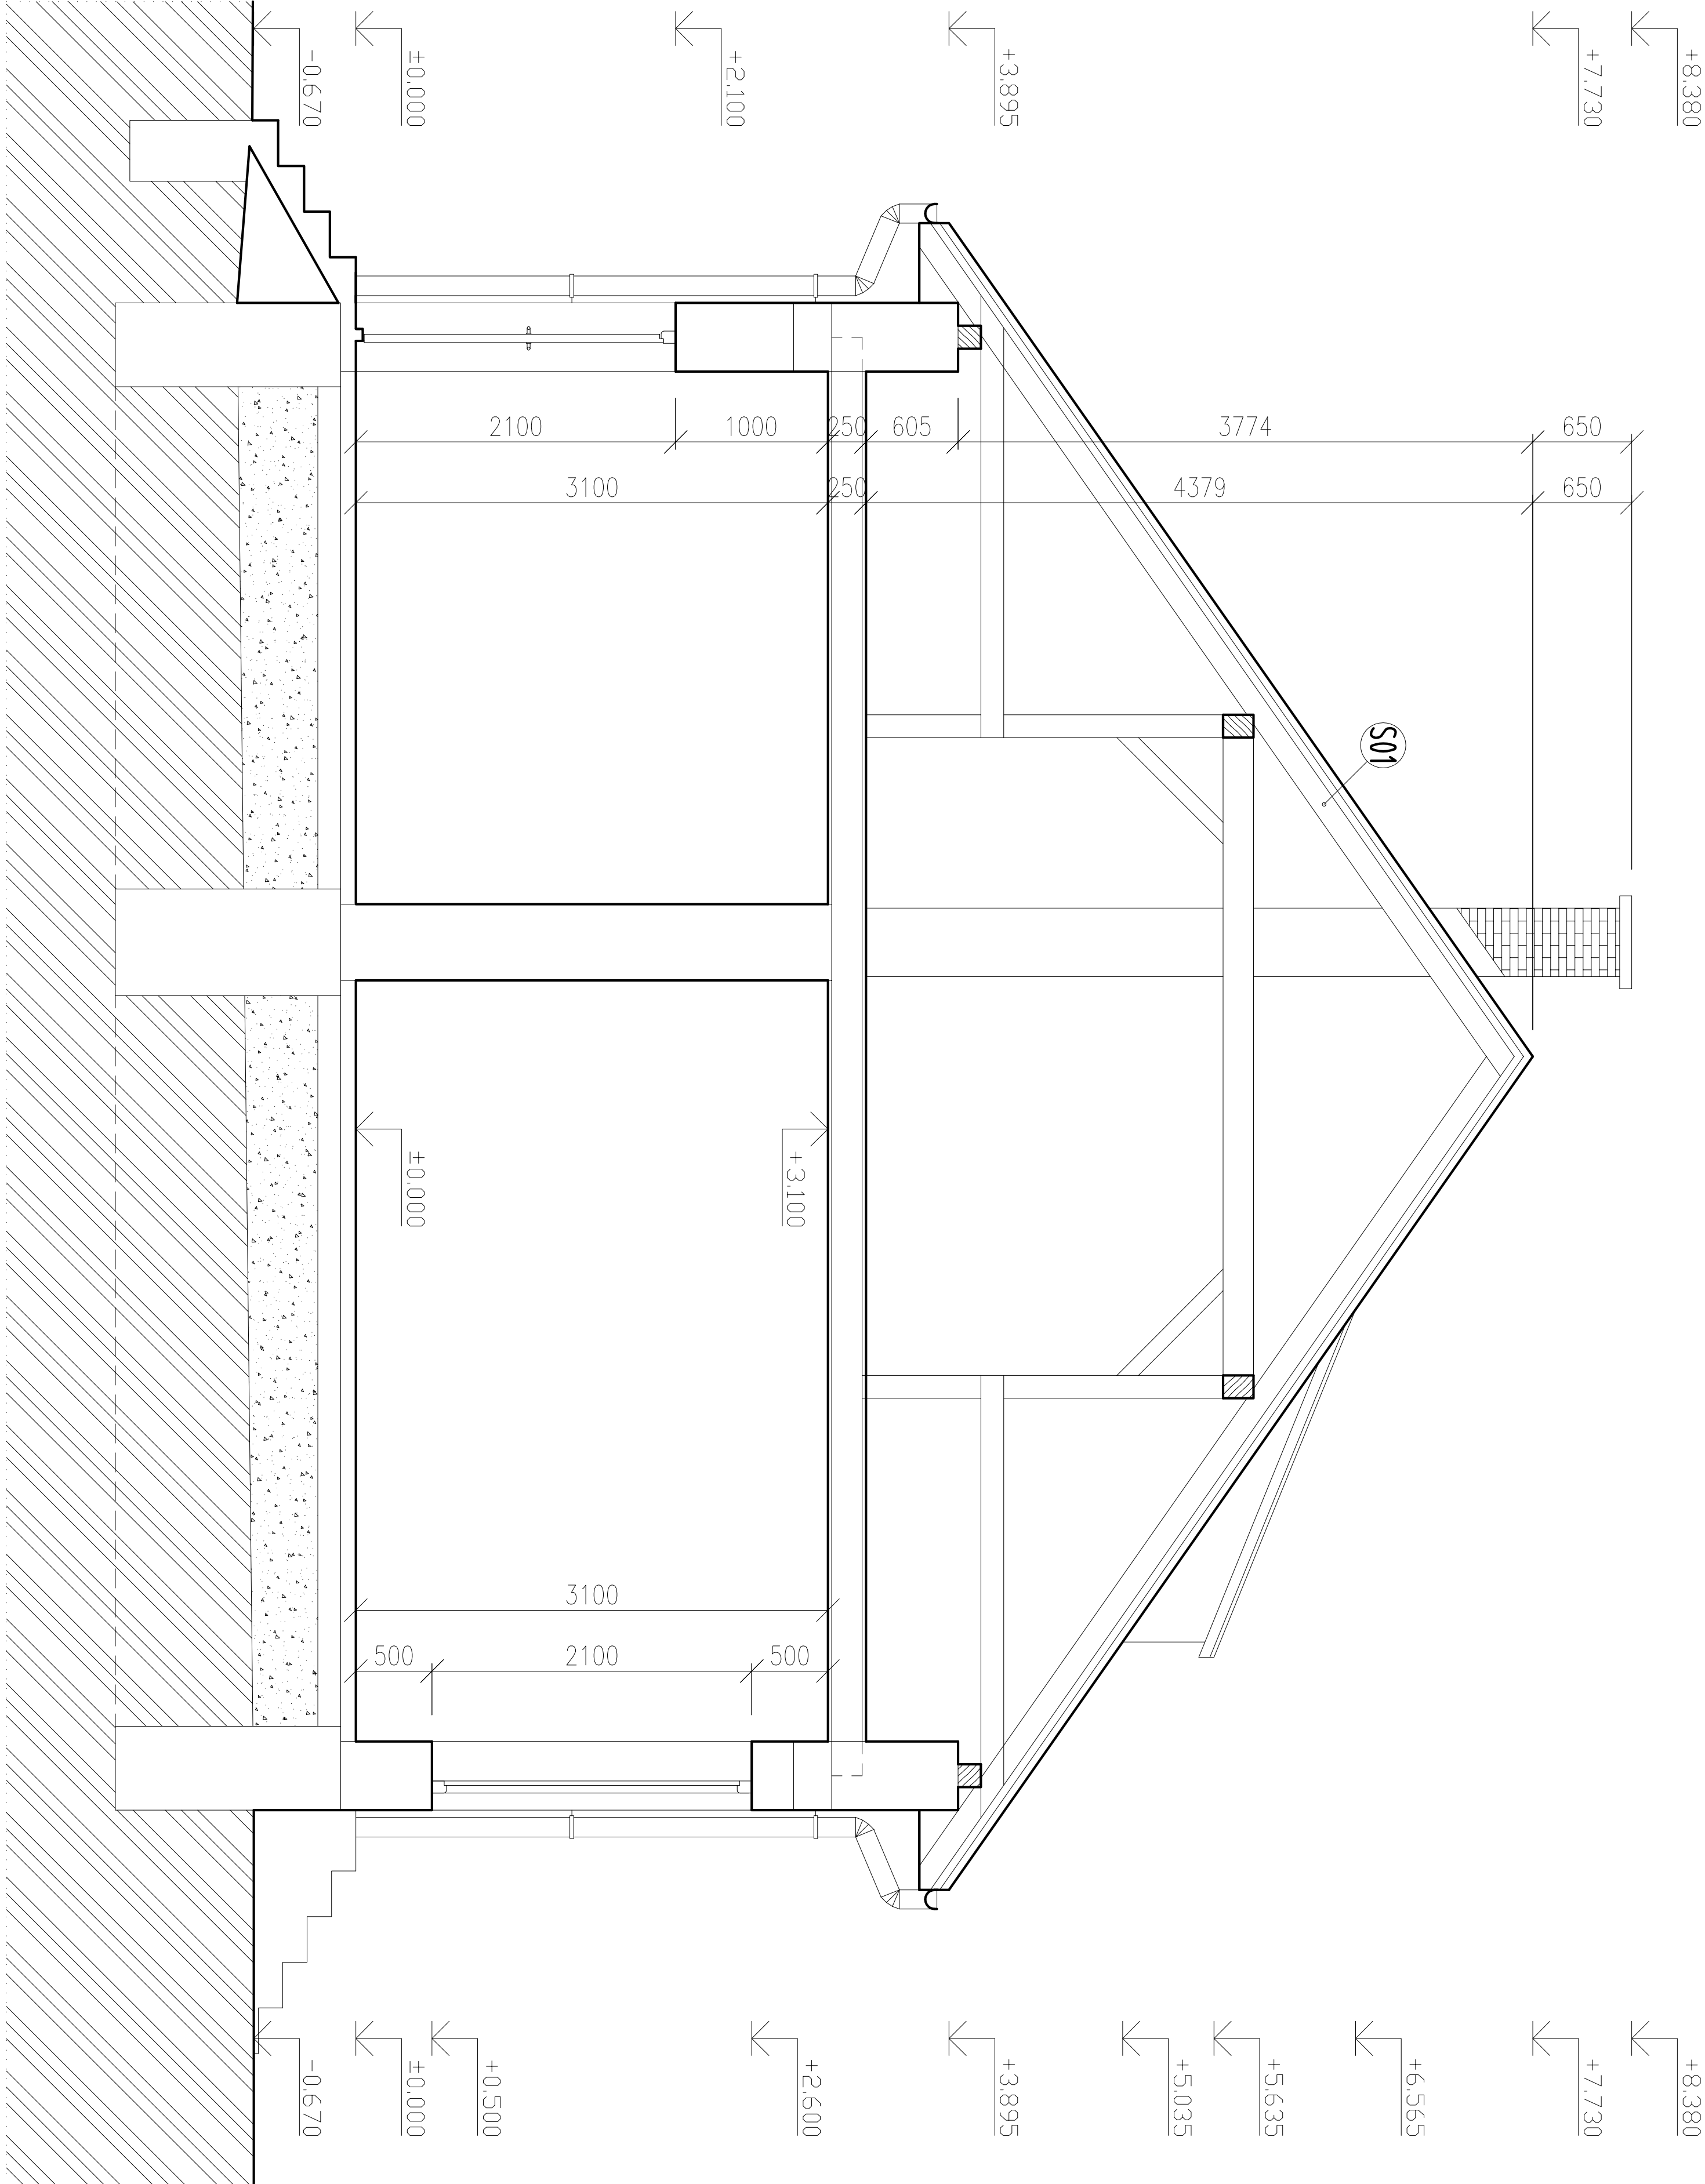

±0,000 = 178,000 m.n.m

VÝŠKOVÝ SYSTÉM : BPV

Táto projektová dokumentácia bola zhotovená pomocou
LEGALNEHO softwaru AutoCAD LT 2004 CZ (Serial No 341–45755798)
od spoločnosti Autodesk, Inc., 111 Mainis Parkway, San Rafael, CA 94903, USA

Autor	Ing. Michal SLOBODNIK Autorizovaný stavebný inžinier SKSI reg. číslo 4260*11 kategória inžinier pre konštrukcie pozemných stavieb	985 56 Gregorova Viaska 73 priev. Mám republiky 26, 984 01 Lučenec tel. +421 44 43 83 204, mobil 0903 811 902 http://www.promost.sro.sk e-mail: promos@stunline.sk, promos@szm.sk	
Zodp.projektant	Ing. Michal SLOBODNIK	FORMOST S.R.O.	
Vypracoval	Ing. Michal SLOBODNIK	priev. Mám republiky 26, 984 01 Lučenec tel. +421 44 43 83 204, mobil 0903 811 902 http://www.promost.szm.sk e-mail: promos@stunline.sk, promos@szm.sk	
Kreslil	Juraj SIROTIK	Formát 03x44	
Stavba: Obec NITRA NAD IPLOM, 985 57 HOLUŠA		Dátum 07.2012	
Stavba: REKONŠTRUKCIA ČASŤI KULTÚRNEHO DOMU NA KOMUNITNÉ CENTRUM V OBCI NITRA NAD IPLOM parc. č. 117		Stupeň PROJEKT STAVBY	
		Číslo zakázky MS-19-2012	
		Poznámka	
Obsah: REZ A-A		STAV STAV	Mierka: 1:50 Č.výkres: E-03