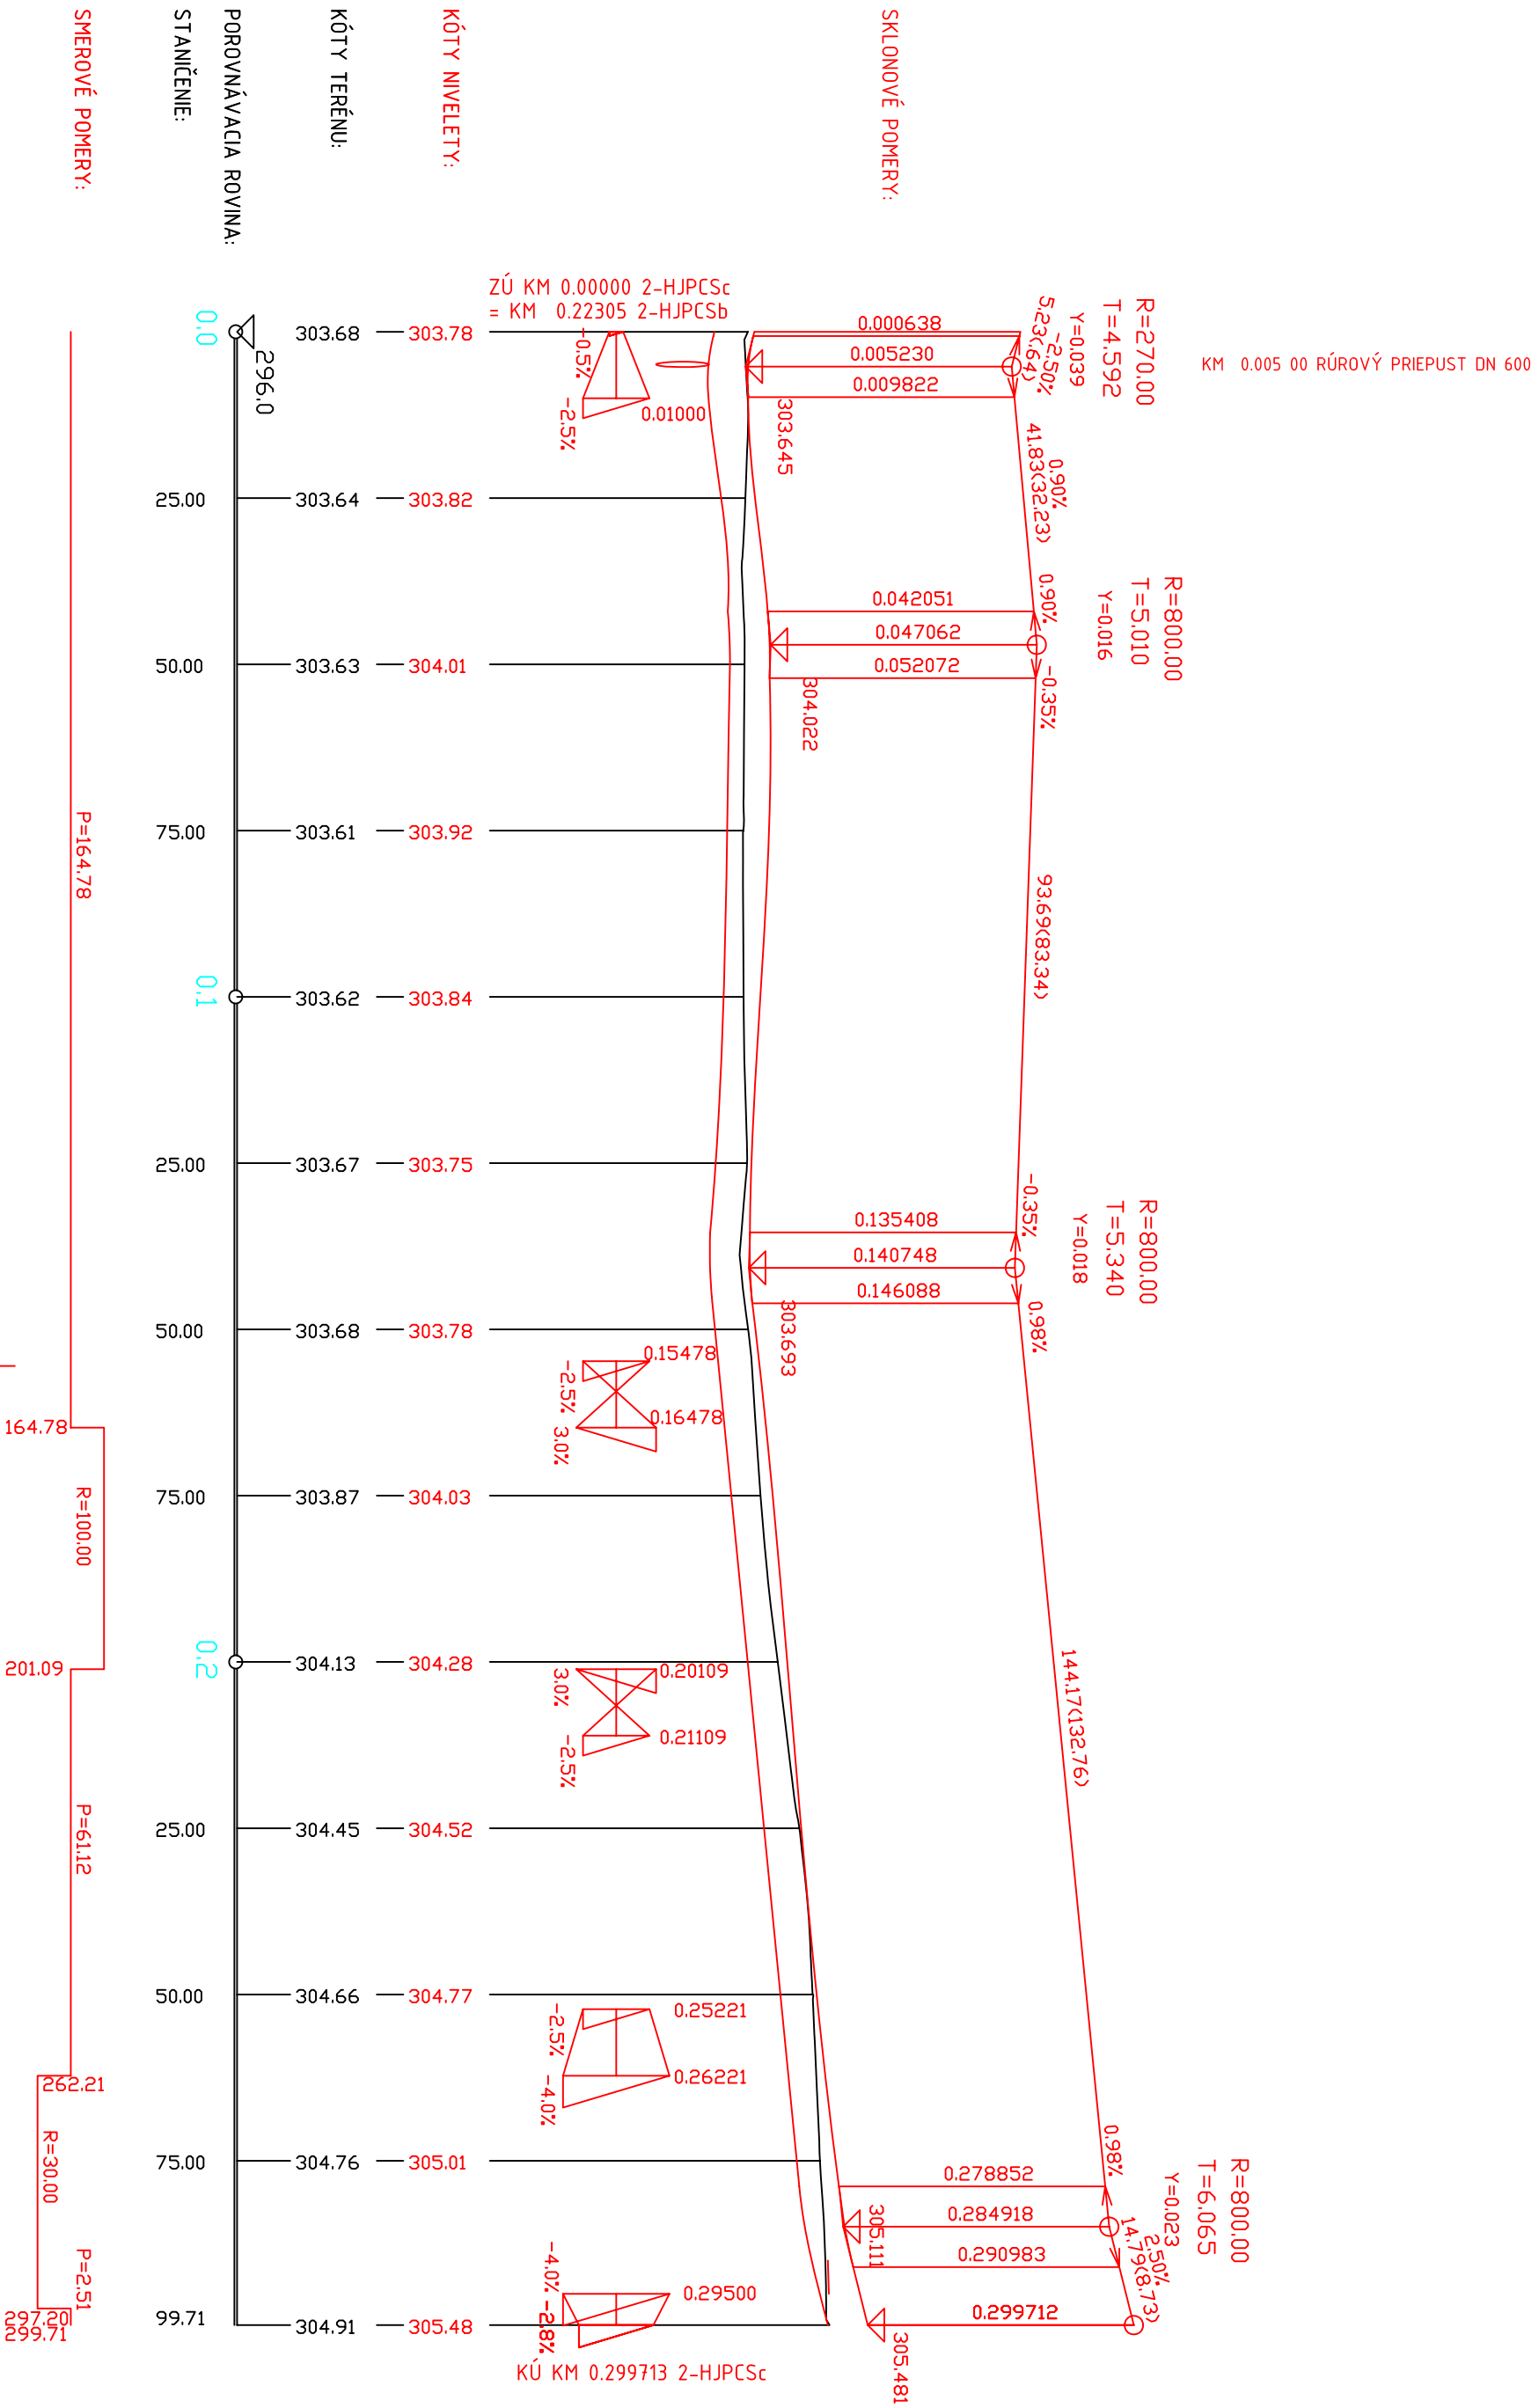


DRUH POVRCHU ÚZEMIA	ROD A
KATASTRÁLNE ÚZEMIE	SLOPNA
OKRES:	
KRAJ:	
SLOPNÁ	
TRENČANSKÝ	

CESTA 2-HJPCSc

POZDĚŽNÝ PROFIL

8 1:1000/1:100

[illegible]