


E O S

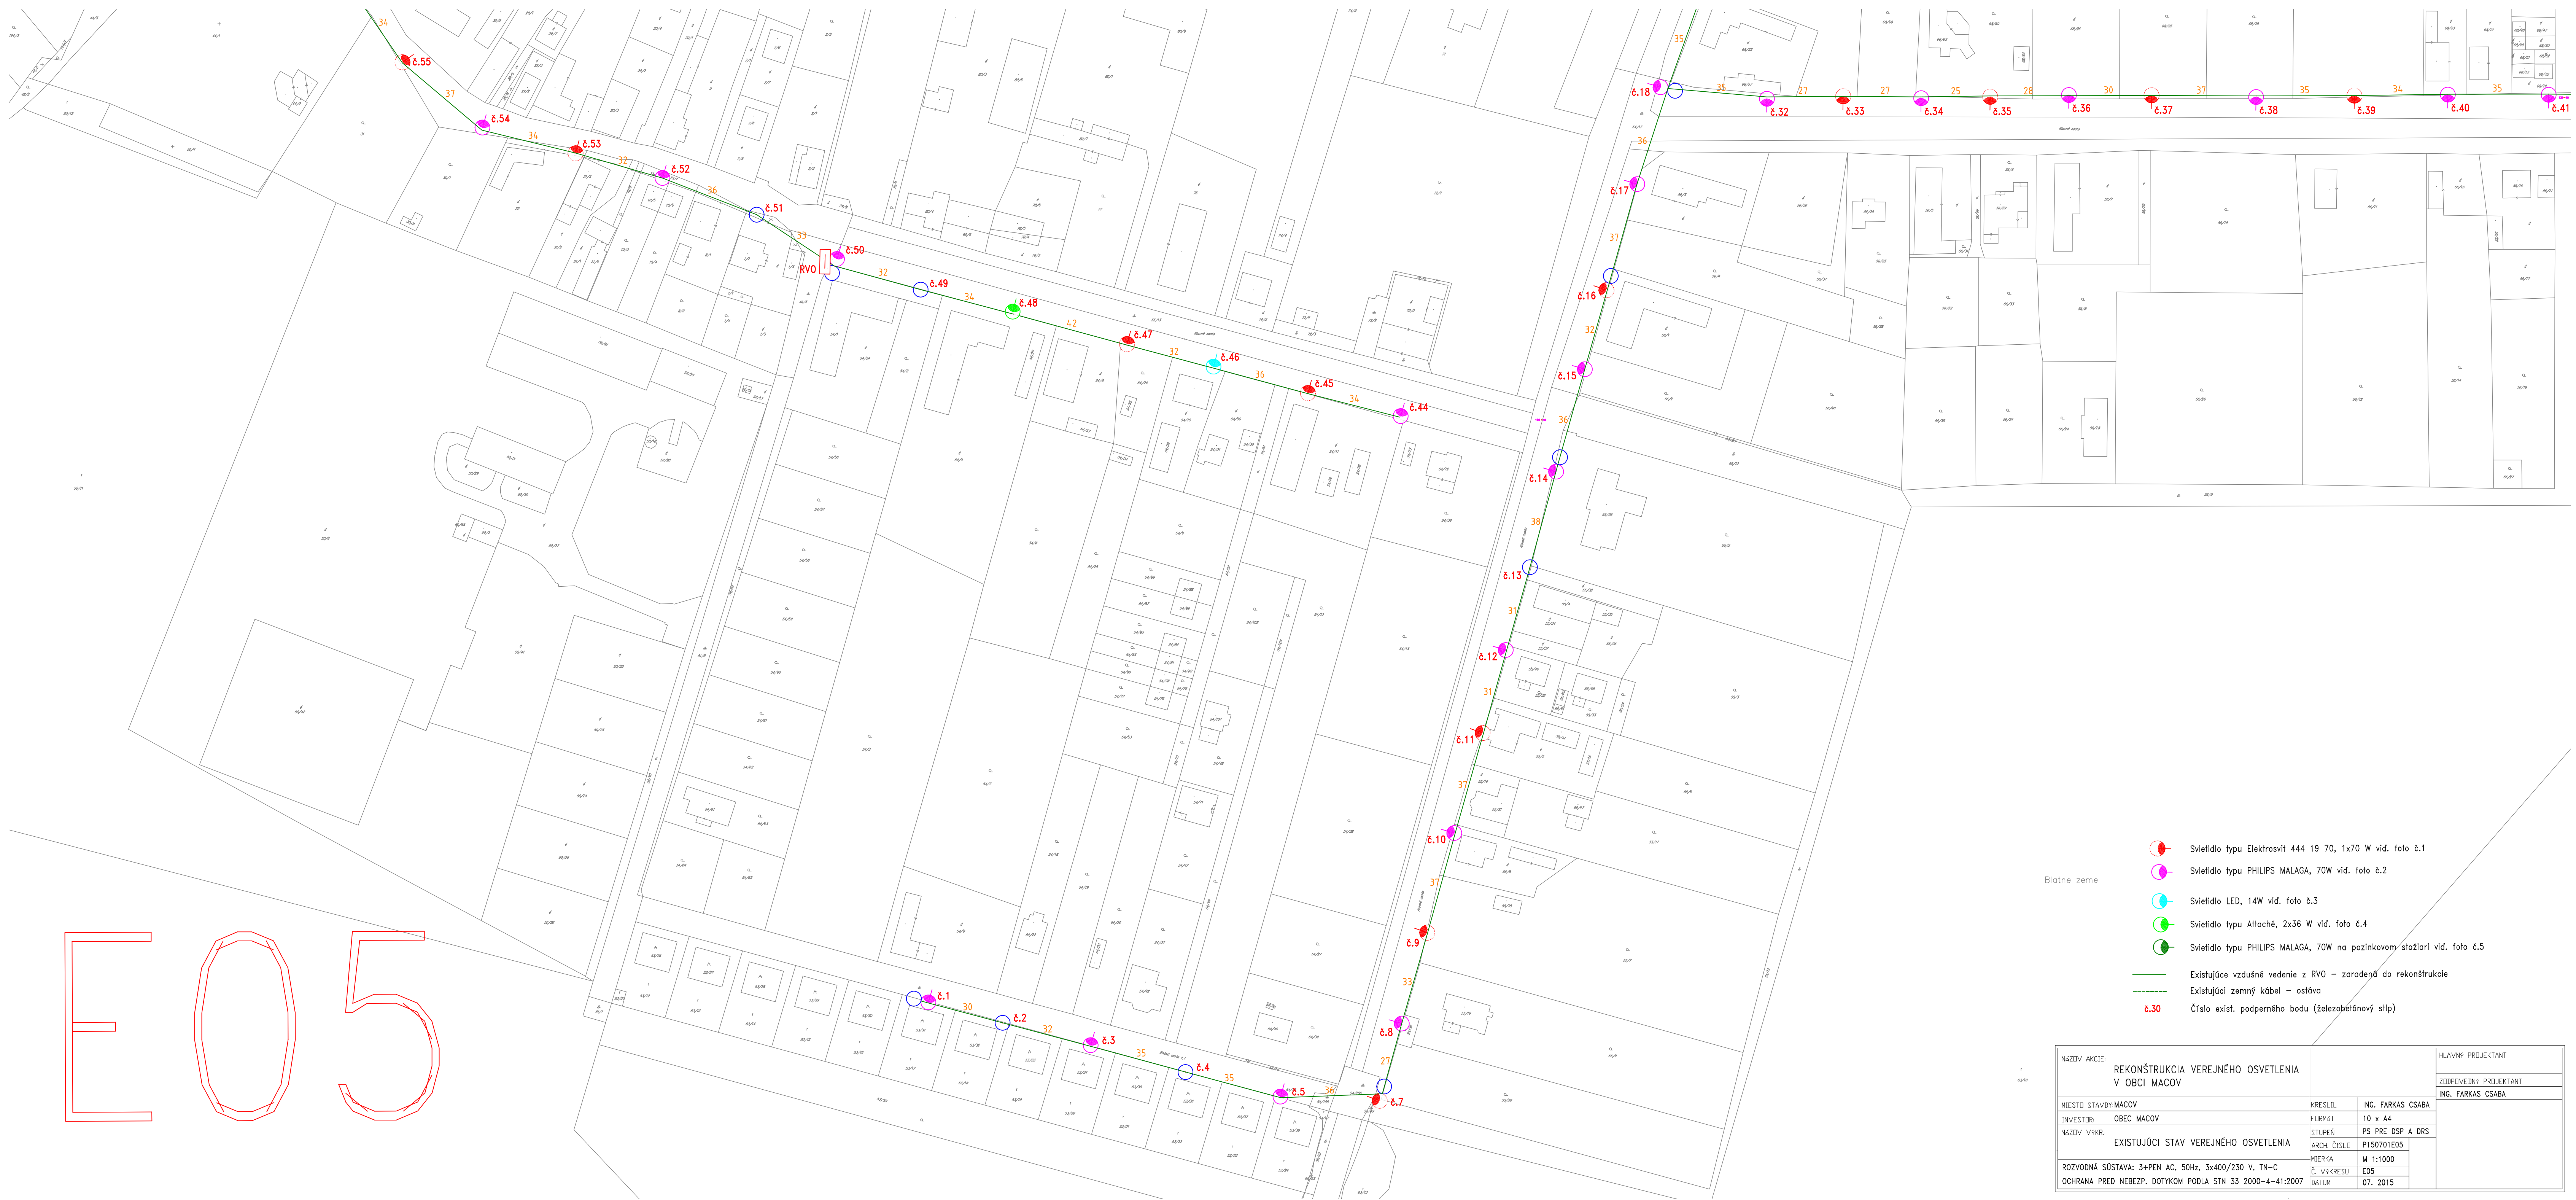

- Svetidlo typu Elektrosvit 444 19 70, 1x70 W vid. foto č.1
- Svetidlo typu PHILIPS MALAGA, 70W vid. foto č.2
- Svetidlo LED, 14W vid. foto č.3
- Svetidlo typu Attaché, 2x36 W vid. foto č.4
- Svetidlo typu PHILIPS MALAGA, 70W na pozinkovom stojiari vid. foto č.5
- Existujúce vzdušné vedenie z RVO – zaradené do rekonštrukcie
- Existujúci zemný kábel – ostáva
- Číslo exist. podperného bodu (železobetónový stĺp)

NAZOV AKCIE: REKONŠTRUKCIA VEREJNEHO OSVETLENIA V OBCI MACOV		HLAVNÝ PROJEKTANT	
MIESTO STAVBY:MACOV		ZODPOVEDNÝ PROJEKTANT	
INVESTOR: OBEĆ MACOV		ING. FARKAS CSABA	
EXISTUJÚCI STAV VEREJNEHO OSVETLENIA			
ROZVODNÁ SÔSTAVA: 3+PEN AC, 50Hz, 3x400/230 V, TN-C		KRESLIL	ING. FARKAS CSABA
OCHRANA PRED NEBEZP. DOTYKOM PODLA STN 33 2000-4-41:2007		FORMÁT	10 x A4
		STUPEŇ	PS PRE DSP A DRS
		ARCH. ČÍSLO	P150701E05
		MIERKA	M 1:1000
		Č. VŠKRESU	E05
		ĎATUM	07. 2015