


DETAIL MANTINELU IHRISKA

BEZ POUŽITIA OALOVCÍCH TVÁRNÍC

múrik je obojstranne oalovaný

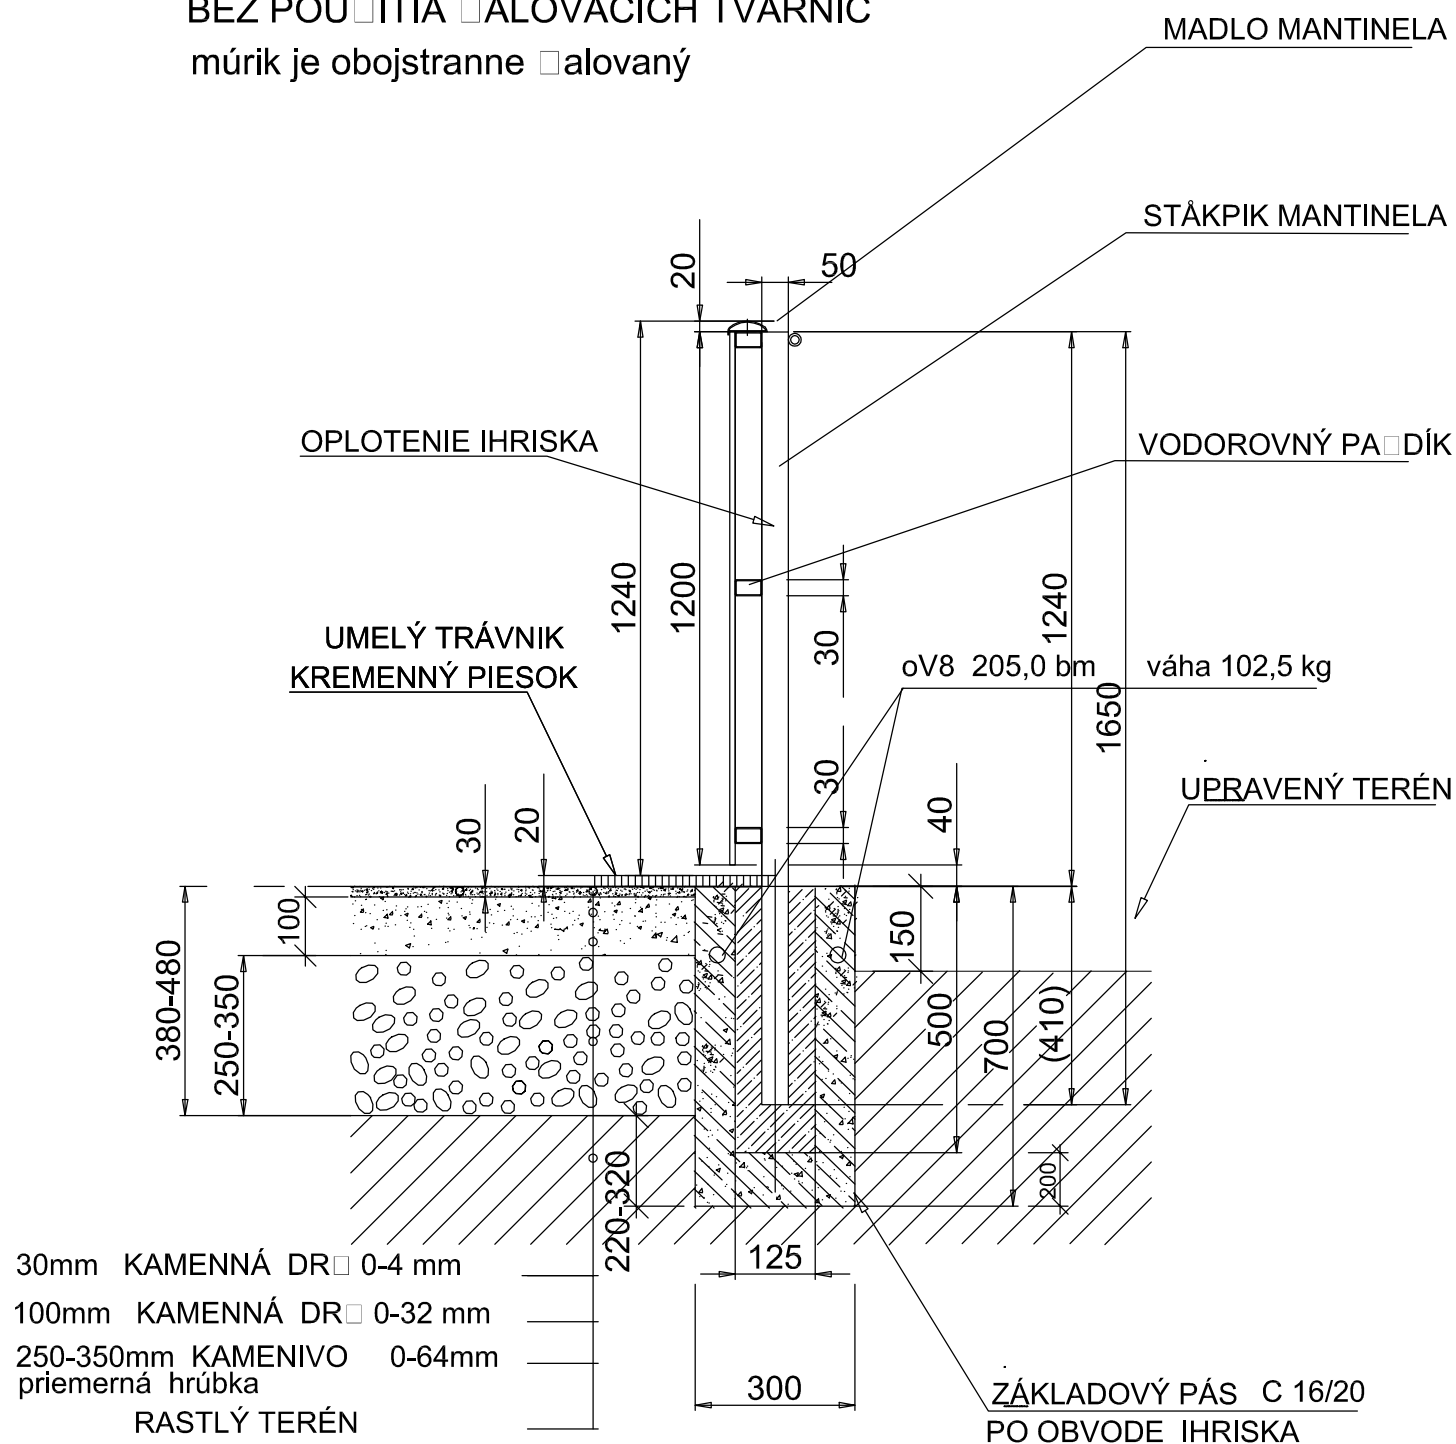

KOMPLETNÉ MANTINELY, OCHRANNÉ SIETE A UMELÝ TRÁVNIK, JE DODÁVKOU VÝROBCU IHRÍSK
ZÁKLADY A PODKLADNÉ VRSTVY POD TRÁVNIK DODÁ STAVBA